


ŘEZ A-A'

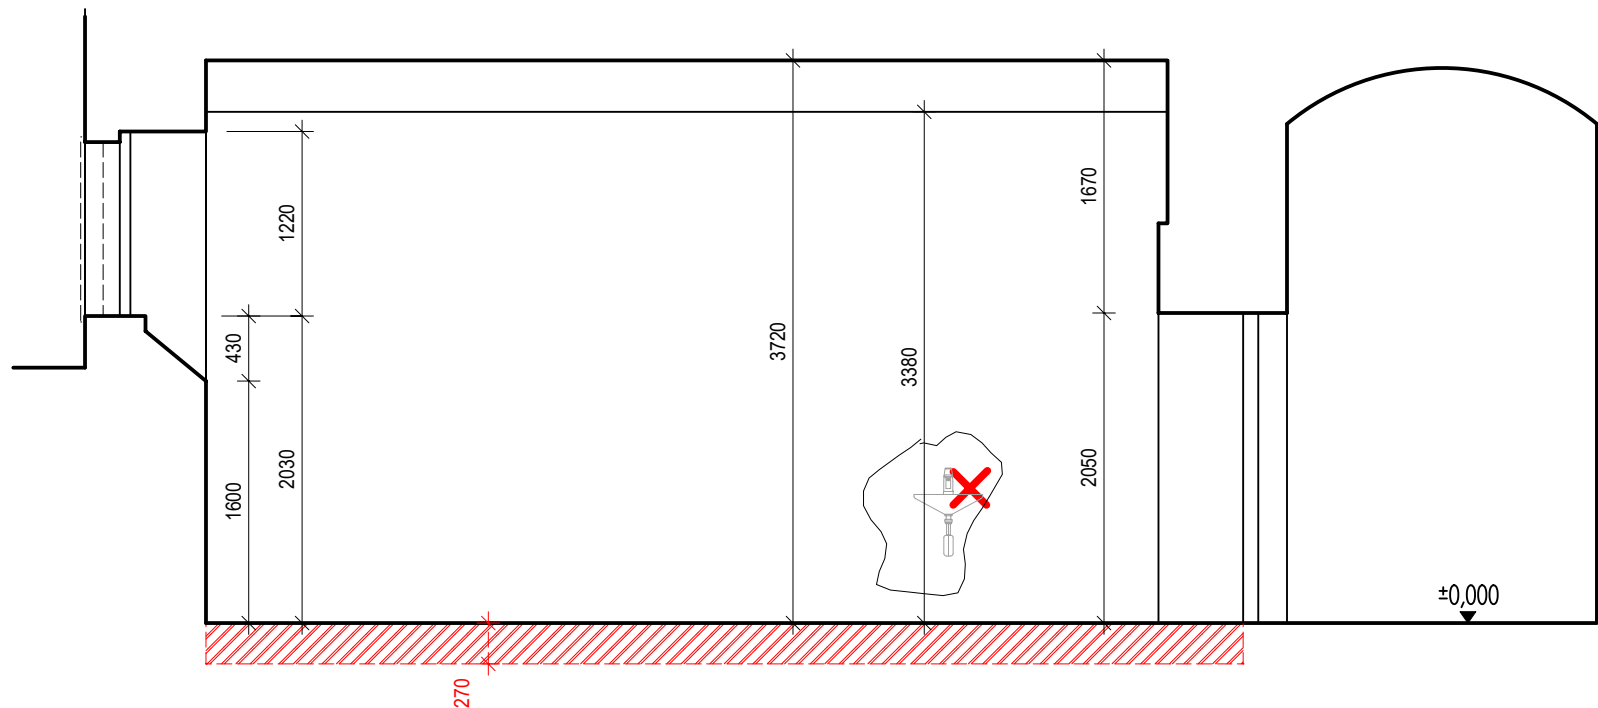

LEGENDA BOURÁNÍ:



	ZDIVO A KONSTRUKCE STÁVAJÍCÍ		KONSTRUKCE BOURANÉ
	ZDIVO A KONSTRUKCE BOURANÉ		

POZNÁMKA K BOURÁNÍ:

A - ODSTRANĚNÍ VRSTEV PODLAHY DO HL. CCA 270 MM, VYROVNÁNÍ A ZHUTNĚNÍ PODKLADU.

ODSTRANĚNÍ OBKLADŮ A VÝMALEB, DEMONTÁŽ INSTALACÍ TZB V NEZBYTNÉM ROZSAHU A ODSTRANĚNÍ OZNAČENÝCH PRVKŮ.
OČIŠTĚNÍ, VYROVNÁNÍ A PENETRACE PODKLADU PRO OSAZENÍ NOVÝCH OBKLADŮ STĚN.
TOPNÁ TĚLESA A VZT VČ. ROZVODŮ ZŮSTÁVAJÍ PONECHÁNA.
DRÁŽKY A PROSTUPY BUDOU PROVEDENY DLE JEDNOTLIVÝCH PROFESÍ V NEZBYTNĚ NUTNÉM ROZSAHU.
MŘÍŽ V OKNĚ ZŮSTÁVÁ PONECHÁNA. OKNO JE JIŽ VYMĚNĚNO.

±0,000 = úroveň podlahy 1.PP (objekt 10)

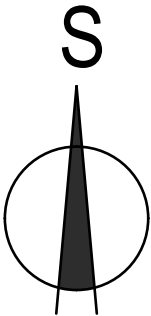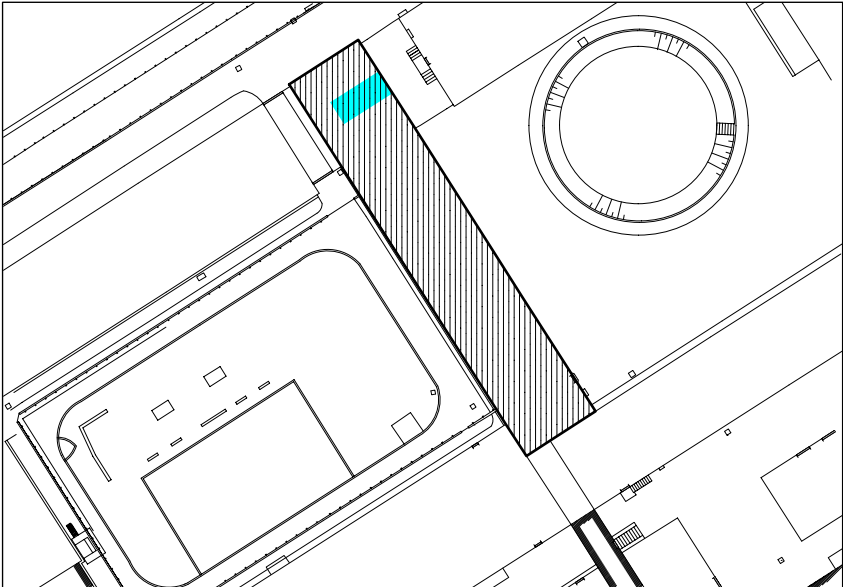

Razítko:	Číslo paré:



Název :	STAVEBNÍ ÚPRAVY V BUDOVĚ Č.10 Stavební úprava místnosti č.13, 1.PP na umývárnu Areál VV Pankrác, Soudní 1672/1a, Praha 4 - Pankrác
---------	--

Investor: Vězeňská služba ČR Soudní 1672/1a Praha 4	Odpovědný projektant:	Ing. Evžen Krouský
	Projektant:	Michal Soukup
	Vypracoval:	Michal Soukup

nám. Před Bateriemi 1059/7, 162 00 Praha 6 IČ: 26189941 tel. +420 257 223 114, info@inprosan.cz	
Datum:	12/2017
Zakázkové číslo:	1-146-17
Stupeň projektu:	DPS

Část PD:	D.1.1. Architektonicko stavební řešení
Obsah:	Stávající stav a bourání ŘEZ A-A' - místnost č.13, objekt 10

Měřítko:	1:50
Revize:	Příloha:
00	D.1.1.4