


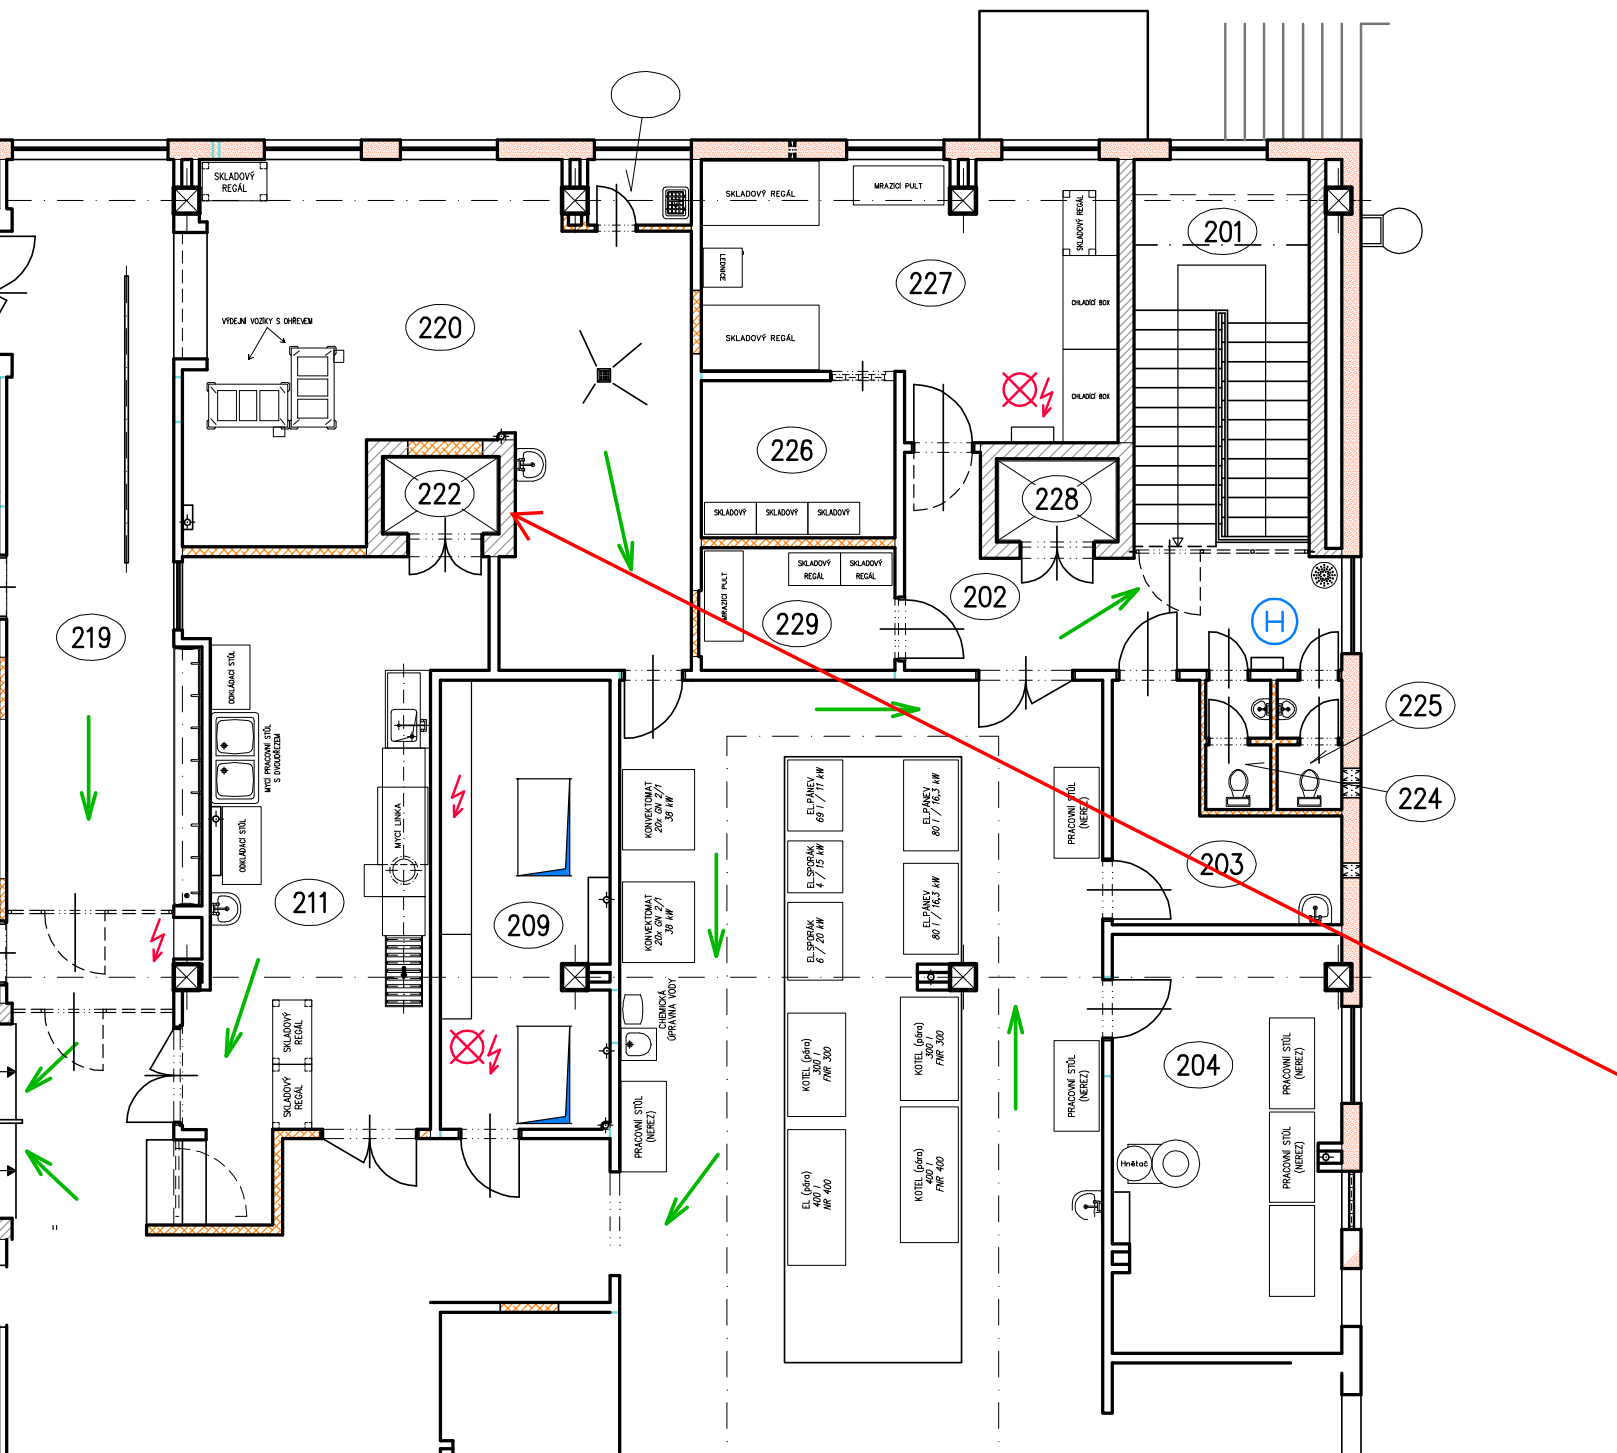

20	M-Z OD-S Λ Λ SC OD S -	
202	CHODBA	
203	KOMPLETACE JÍDEL	
204	PŘÍPRAVNA TĚSTA	2
205	ČISTÁ PŘÍPRAVNA ZELENINY	
206	ČISTÁ PŘÍPRAVNA MASA	
207	VARNA	12
208	UMÝVÁRNA ČERNÉHO NÁDOBÍ	
209	MÍSTNOST TECHNOLOGIE	
210	VÝDEJ STRAVY – ZAMĚŠTNANCI	
211	UMÝVÁRNA BÍLÉHO NÁDOBÍ	
212	VÝDEJNÍ A PŘÍJMOVÝ PULT – ZAMĚŠTNANCI	2
213	SCHODIŠTĚ	
214	JÍDELNA ZAMĚŠTNANCŮ	1
215	JÍDELNA ODSOUZENÝCH	28
216	PROHLÍDKOVÁ MÍSTNOST	
217	PROHLÍDKOVÁ MÍSTNOST	2
218	SHROMAŽĎOVACÍ PROSTOR ODSOUZENÝCH	6
219	VÝDEJNÍ A PŘÍJMOVÝ PULT – ODSOUZENÍ	3
220	VÝDEJ STRAVY – ODSOUZENÍ	4
221	DENNÍ MÍSTNOST – CIVILNÍ KUCHAŘI	
222	VÝTAHOVÁ ŠACHTA – ODPADKY	
223	ÚKLIDOVÁ KOMORA	
224	WC – CIVILNÍ ZAMĚŠTNANCI	