




POHLED 1–1
(měř. 1:10)

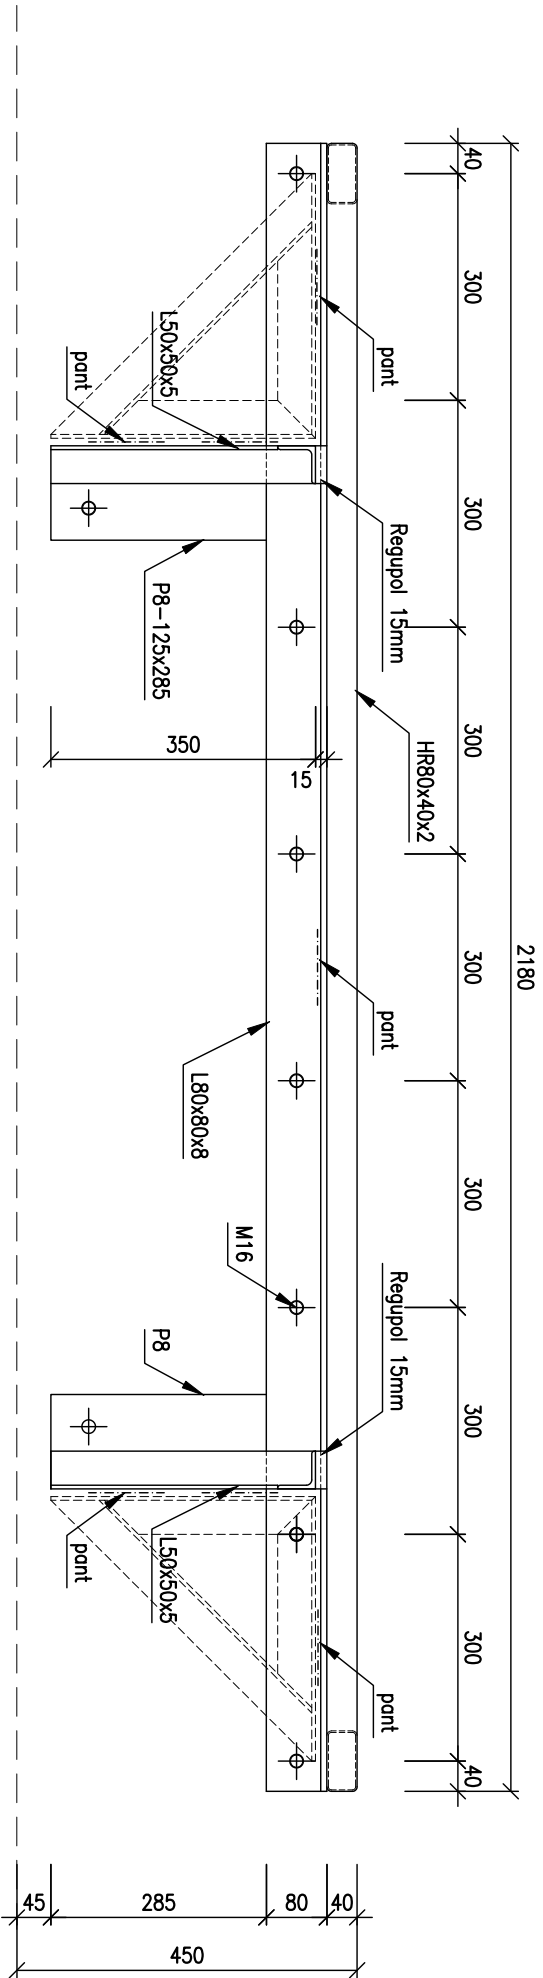

POHLED 2–2
(měř. 1:10)

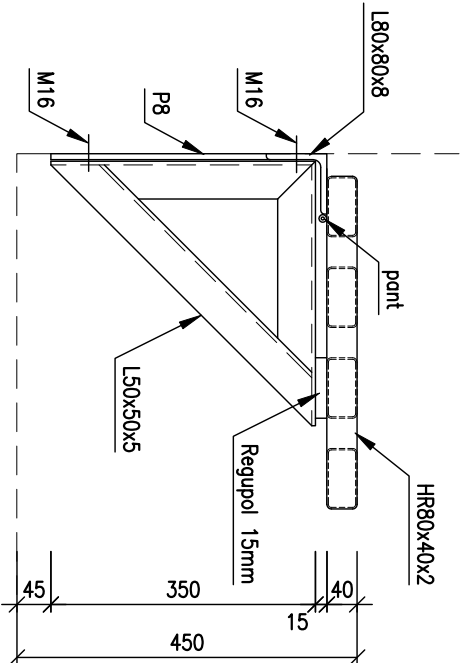

POHLED 2–2 (sklopený stav)
(měř. 1:10)

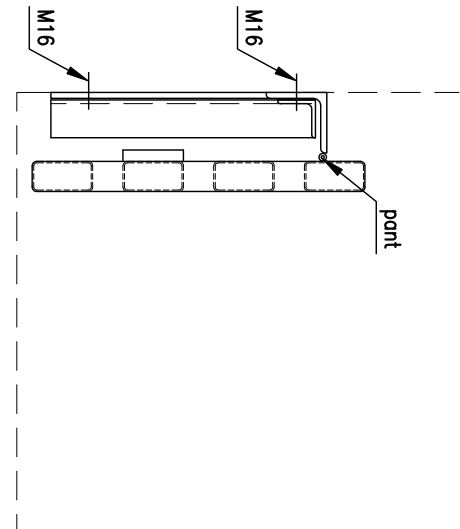

POZNÁMKA

Ocelová konstrukce bude pozinkovaná.

Kotva M16 – závitová tyč M16 lepená do díry $\varnothing 18$ mm 200 mm hluboké tmelem Sika Anchorfix 1.

OCEL S235

NAVŘŽENO PODLE ČSN EN 1993

ZODPOVĚDNÝ PROJEKTANT		Ing. Petr Mašek	
STAVEBNÍ ČÁST		J. Kačmířková	
VYPRACOVAL		Ing. Petr Mašek	
KATASTRÁLNÍ ÚZEMÍ		Hradec Králové	
INVESTOR		Vězeňská služba ČR, Vazební věznice Hradec Králové	
AKCE		VYCHÁZKOVÉ KOMŮRKY VAZEBNÍ VĚZNICE	
HRADEC KRÁLOVÉ		D.1.2 - Stavebně konstrukční řešení	
NÁZEV		OCELOVÁ KONSTRUKCE LAVIČKY	
		ČÍSLO VYKRESU	
		D.1.2.B-02	