


BLOKOVÉ SCHÉMA CCTV PRO OBJEKT 009

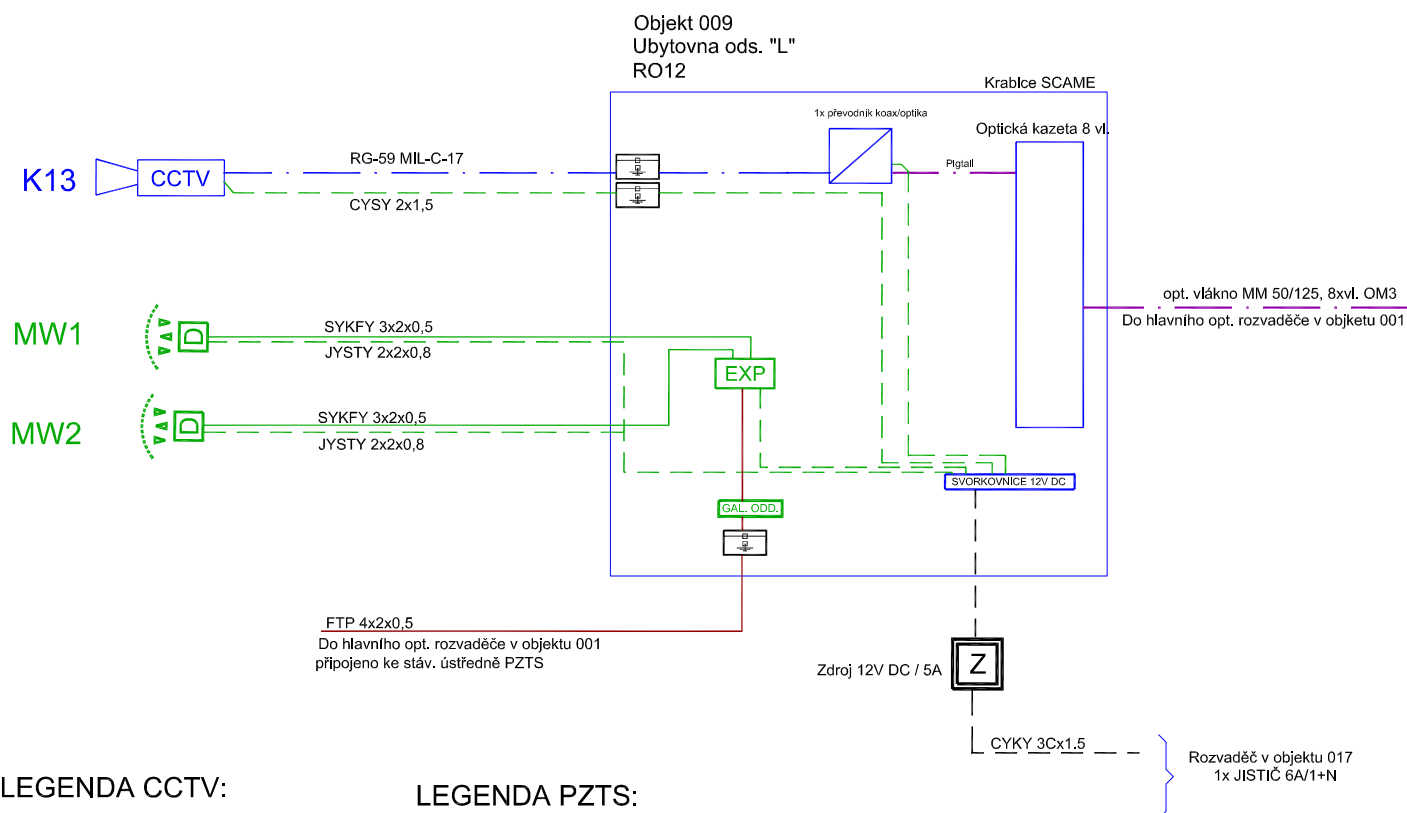

LEGENDA CCTV:


- Pevná kamera
- Převodník koax/optika
- Zdroj
- Silový rozvaděč
- Přepětová ochrana
- koaxiální kabel
- - - optický kabel
- - - napájecí kabel
- - - kabel silový

LEGENDA PZTS:

- Duální MW detektor pohybu
- Expandér
- Galvanické oddělení

LEGENDA KABELÁŽE:

- koaxiální kabel
- - - optický kabel
- - - napájecí kabel
- - - kabel silový
- Kabel pro připojení čidel PZTS
- Sběrnice systému PZTS

VED.PROJEKTANT	ODP.PROJEKTANT	VYPRACOVAL	<div></div> <div>Alsig, spol. s r.o. - Brno o.z. Olomoucká 164a, 627 00 Brno Tel/Fax: 548226430 e-mail: info.brno@alsig.cz</div>																																
ING. JAROSLAV NOVOTNÝ	PETR FIALA	PETR FIALA																																	
REVIZE :																																			
MÍSTO STAVBY: VĚZNICE VINAŘICE, Vinařice 245/5, 273 07 Vinařice																																			
INVESTOR: Vězeňská služba České republiky			<table><tr><td>FORMÁT</td><td>A4</td><td rowspan="4">PARÉ</td></tr><tr><td>DATUM</td><td>03/2017</td></tr><tr><td>STUPEŇ</td><td>RP</td></tr><tr><td>ZAKÁZKA Č.</td><td>RB/16/0343</td></tr><tr><td colspan="3">STAVBA :</td><td colspan="2"><table><tr><td>VÝKRES Č.</td><td>CCTV/016</td></tr></table></td></tr><tr><td colspan="3">SO 009 – UBYTOVNA ODSOUZENÝCH BLOKOVÉ SCHÉMA CCTV, PZTS</td><td colspan="2"></td></tr><tr><td colspan="3">PROFESE: CCTV, PZTS</td><td colspan="2"></td></tr><tr><td colspan="3">ROZŠÍŘENÍ PRŮMYSLOVÉ TELEVIZE</td><td colspan="2"></td></tr></table>		FORMÁT	A4	PARÉ	DATUM	03/2017	STUPEŇ	RP	ZAKÁZKA Č.	RB/16/0343	STAVBA :			<table><tr><td>VÝKRES Č.</td><td>CCTV/016</td></tr></table>		VÝKRES Č.	CCTV/016	SO 009 – UBYTOVNA ODSOUZENÝCH BLOKOVÉ SCHÉMA CCTV, PZTS					PROFESE: CCTV, PZTS					ROZŠÍŘENÍ PRŮMYSLOVÉ TELEVIZE				
FORMÁT	A4	PARÉ																																	
DATUM	03/2017																																		
STUPEŇ	RP																																		
ZAKÁZKA Č.	RB/16/0343																																		
STAVBA :			<table><tr><td>VÝKRES Č.</td><td>CCTV/016</td></tr></table>		VÝKRES Č.	CCTV/016																													
VÝKRES Č.	CCTV/016																																		
SO 009 – UBYTOVNA ODSOUZENÝCH BLOKOVÉ SCHÉMA CCTV, PZTS																																			
PROFESE: CCTV, PZTS																																			
ROZŠÍŘENÍ PRŮMYSLOVÉ TELEVIZE																																			