


BLOKOVÉ SCHÉMA CCTV PRO OBJEKT 006 A 001

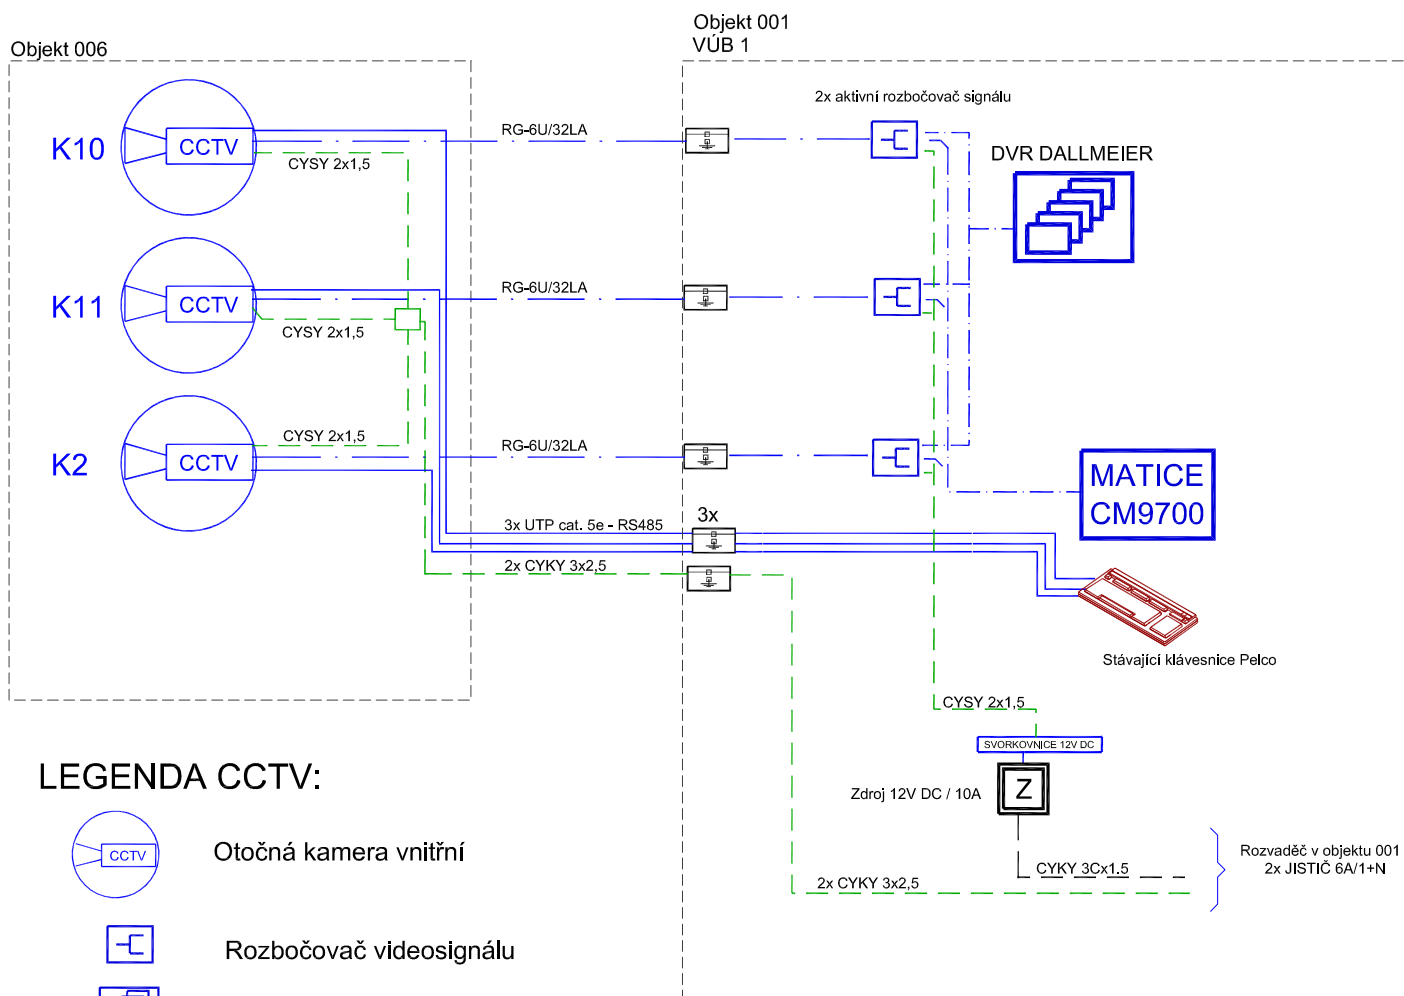

LEGENDA CCTV:



Otočná kamera vnitřní



Rozbočovač videosignálu



Záznamové zařízení DVR



Zdroj



Silový rozvaděč




Přepětová ochrana

pozn.:



stávající zařízení - hvězdou barvou

VED.PROJEKTANT	ODP.PROJEKTANT	VYPRACOVAL	 Alsig, spol. s r.o. - Brno o.z. Olomoucká 164a, 627 00 Brno Tel/Fax: 548226430 e-mail: info.brno@alsig.cz	
ING. JAROSLAV NOVOTNÝ	PETR FIALA	PETR FIALA		
REVIZE :				
MÍSTO STAVBY: VĚZNICE VINAŘICE, Vinařice 245/5, 273 07 Vinařice			<div>FORMÁT A4</div> <div>DATUM 03/2017</div> <div>STUPEŇ RP</div> <div>ZAKÁZKA Č. RB/16/0343</div> <div>VÝKRES Č. CCTV/012</div>	
INVESTOR: Vězeňská služba České republiky				
STAVBA :				
SO 006,005 –HOSPODÁŘSKÁ BUDOVA I + II BLOKOVÉ SCHÉMA CCTV				
PROFESE: CCTV				
ROZŠÍŘENÍ PRŮMYSLOVÉ TELEVIZE				