


BLOKOVÉ SCHÉMA CCTV PRO OBJEKT S

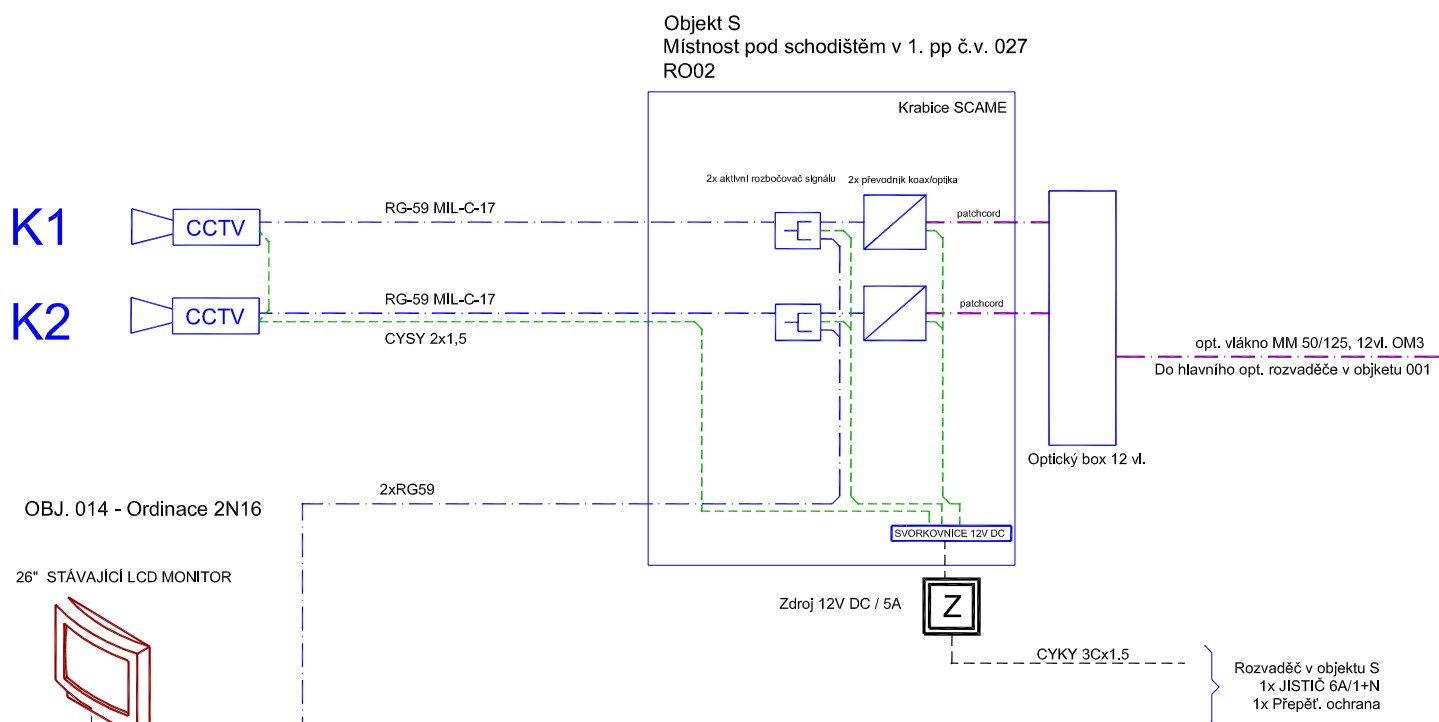

LEGENDA KABELÁŽE:


- koaxiální kabel
- optický kabel
- napájecí kabel
- kabel silový

pozn.:



stávající zařízení - hvězdou barvou

LEGENDA CCTV:

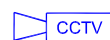

Pevná kamera



Stávající monitor



Převodník koax/optika



Rozbočovač videosignálu



Zdroj



Silový rozvaděč



Přepětová ochrana

VED.PROJEKTANT	ODP.PROJEKTANT	VYPRACOVAL
ING. JAROSLAV NOVOTNÝ	PETR FIALA	PETR FIALA
REVIZE :		
MÍSTO STAVBY: VĚZNICE VINAŘICE, Vinařice 245/5, 273 07 Vinařice		
INVESTOR: Vězeňská služba České republiky		
STAVBA :		
SO 014 – OBJEKT „S“ BLOKOVÉ SCHÉMA CCTV		
PROFESE: CCTV		
ROZŠÍŘENÍ PRŮMYSLOVÉ TELEVIZE		



Alsig, spol. s r.o. - Brno o.z.
Olomoucká 164a, 627 00 Brno
Tel/Fax: 548226430
e-mail: info.brno@alsig.cz

FORMÁT	A4	PARÉ
DATUM	03/2017	
STUPEŇ	RP	
ZAKÁZKA Č.	RB/16/0343	
VÝKRES Č.	CCTV/014	