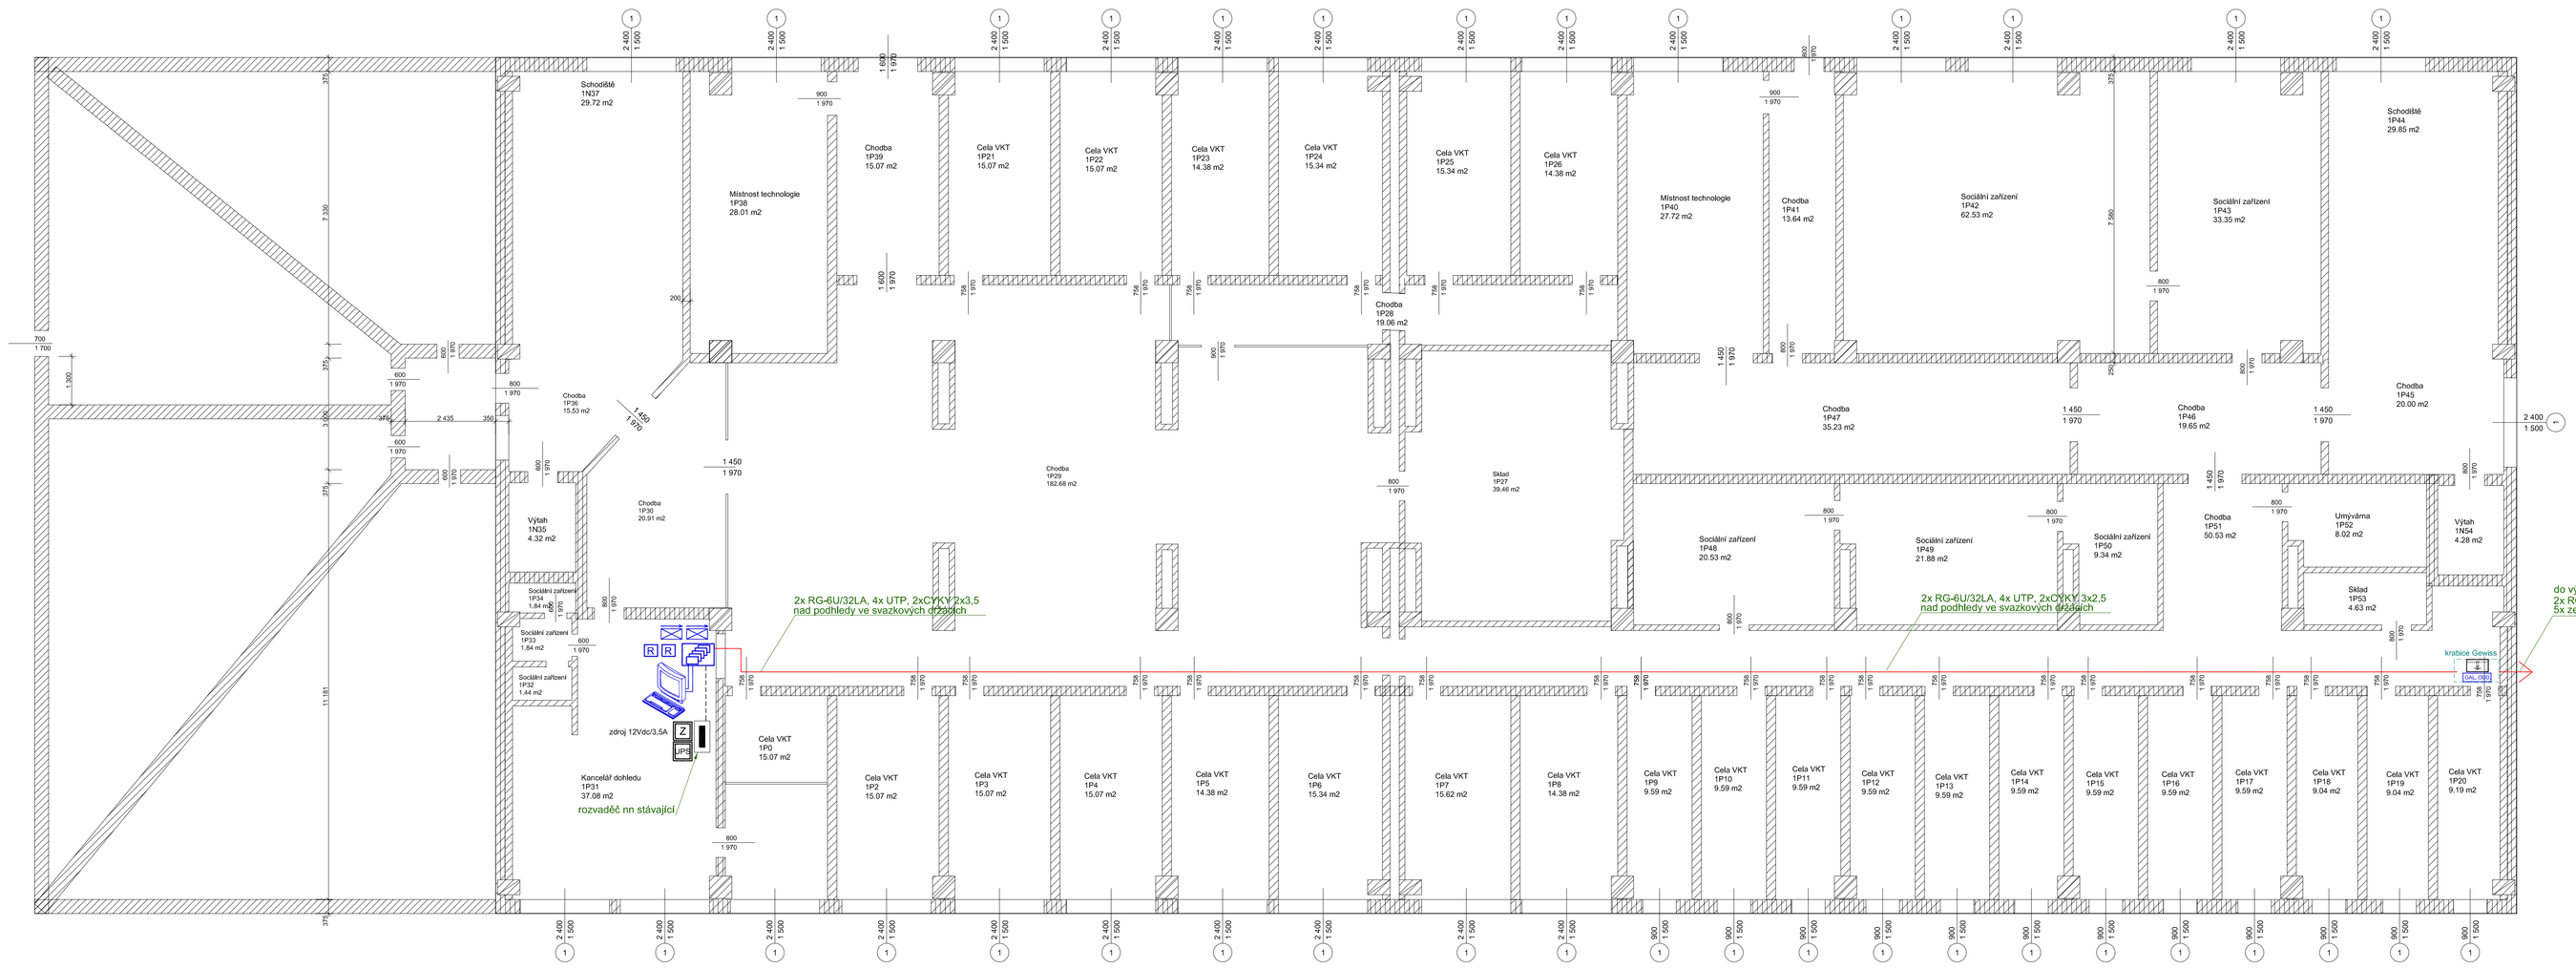

LEGENDA CCTV:

- Mikrofón
- Otočná kamera
- Reproduktor
- Ovládací klávesnice
- Záznamové zařízení
- Přijímač signálu z mikrofonu
- Monitor
- Zálohovaný zdroj UPS
- Zdroj
- Silový rozvaděč
- Přepěťová ochrana
- GAL. ODD — Galvanické oddělení
- optický rozvaděč
- K21 — číslo kamery
- R09 — číslo optického rozváděče
- společná kabelová trasa
- koaxiální kabel
- optický kabel
- napájecí kabel JYSTY 2x2x0,8
- kabel silový

VED.PROJEKTANT ING. JAROSLAV NOVOTNÝ	ODP.PROJEKTANT PETR FIALA	VYPRACOVAL PETR FIALA
REVIZE :		
MÍSTO STAVBY: VĚZNICE VINAŘICE, Vinařice 245/5, 273 07 Vinařice		
INVESTOR: Vězeňská služba České republiky		
STAVBA : SO 011 - UBYTOVNA "K", 1.PP		
PROFESE: CCTV		
ROZŠÍŘENÍ PRŮMYSLOVÉ TELEVIZE		

alsig
Alsig, spol. s r.o. - Brno o.z.
Olomoucká 164a, 627 00 Brno
Tel/Fax: 548226430
e-mail: info.brno@alsig.cz

FORMÁT	5A4
DATUM	03/2017
STUPEŇ	RP
ZAKÁZKA Č.	RB/16/0343
VÝKRES Č.	CCTV/007

PARÉ