


VÝBĚH - 2. NP

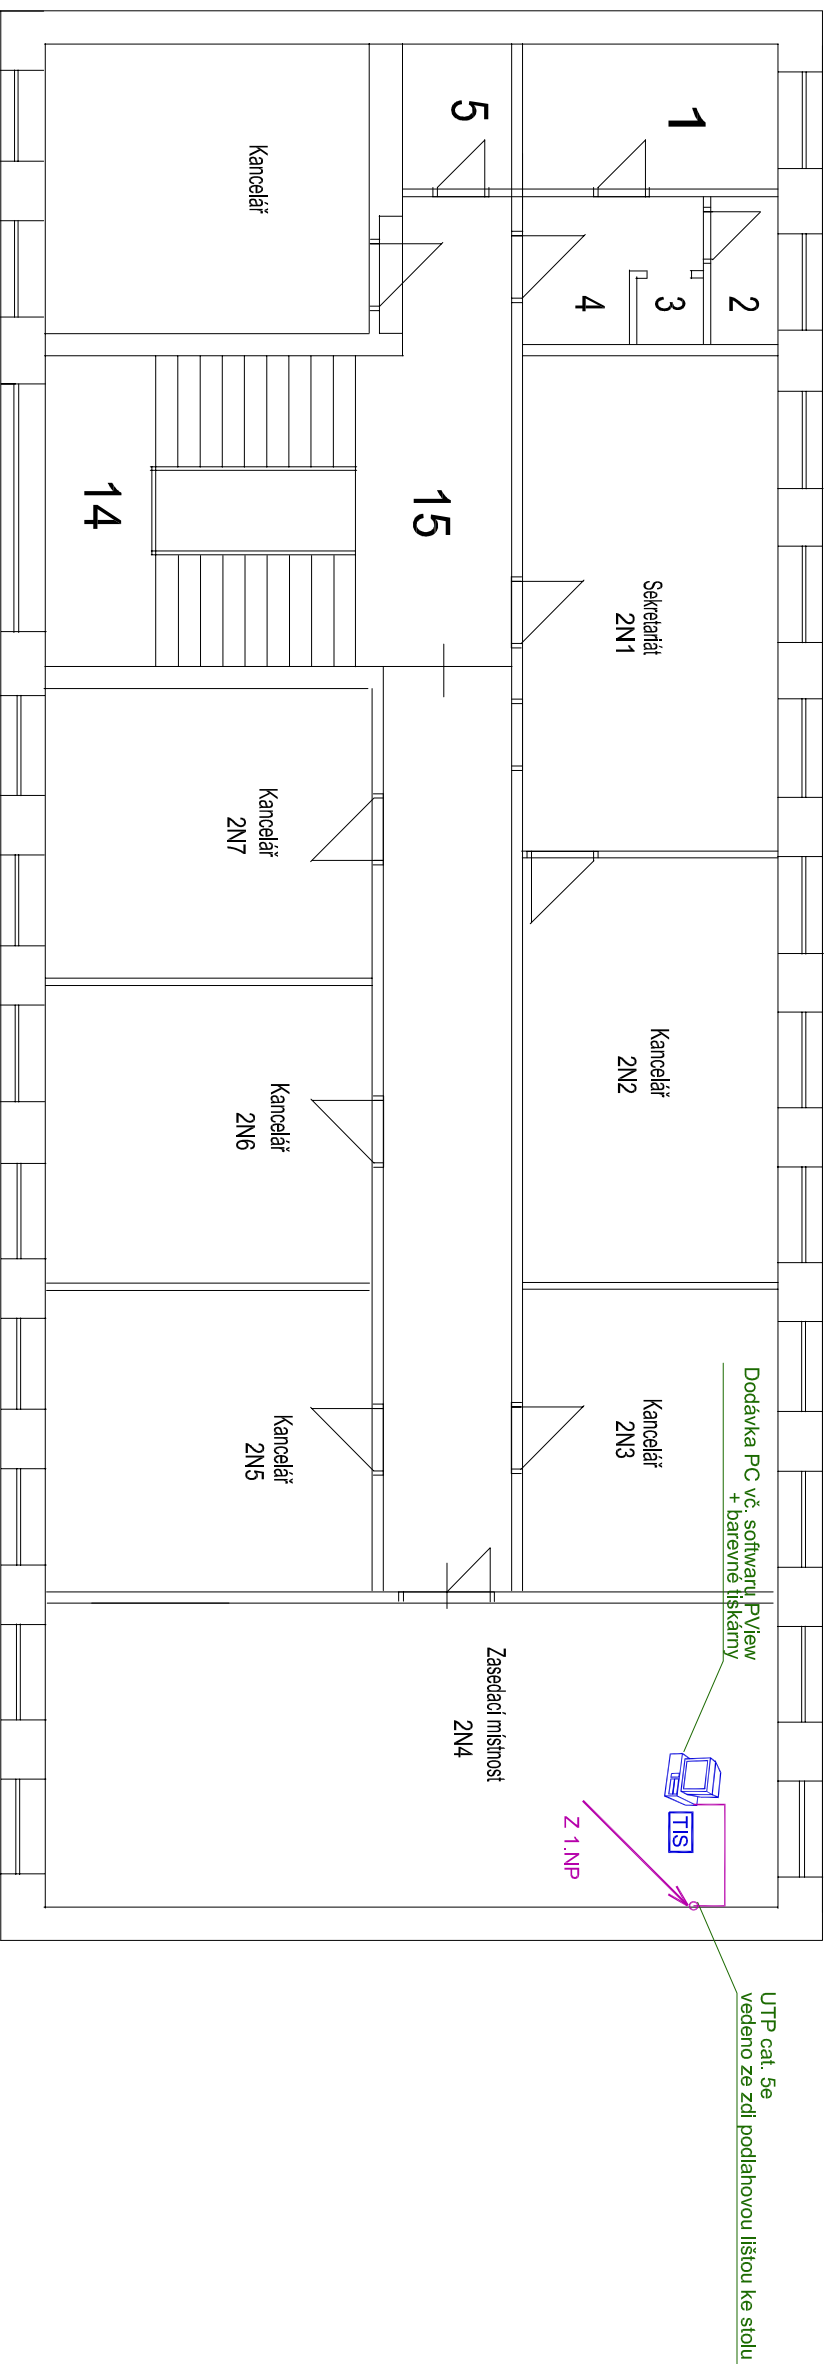

LEGENDA:



PC sestava



barevná tiskárna

kabel UTP cat.5e

VED.PROJEKTANT	ODP.PROJEKTANT	VYPRACOVAL
ING. JAROSLAV NOVOTNÝ	PETR FIALA	PETR FIALA
REVIZE :		
MÍSTO STAVBY: VĚZNICE VINÁŘICE, Vinařice 245/5, 273 07 Vinařice		
INVESTOR: Vězeňská služba České republiky		
STAVBA :		
SO 001 - OBJEKT "VÚB I", 2.NP		
PROFESÍ: CCTV		
ROZŠÍŘENÍ PRŮMYSLOVÉ TELEVIZE		
VÝKRES Č. CCTV/004		