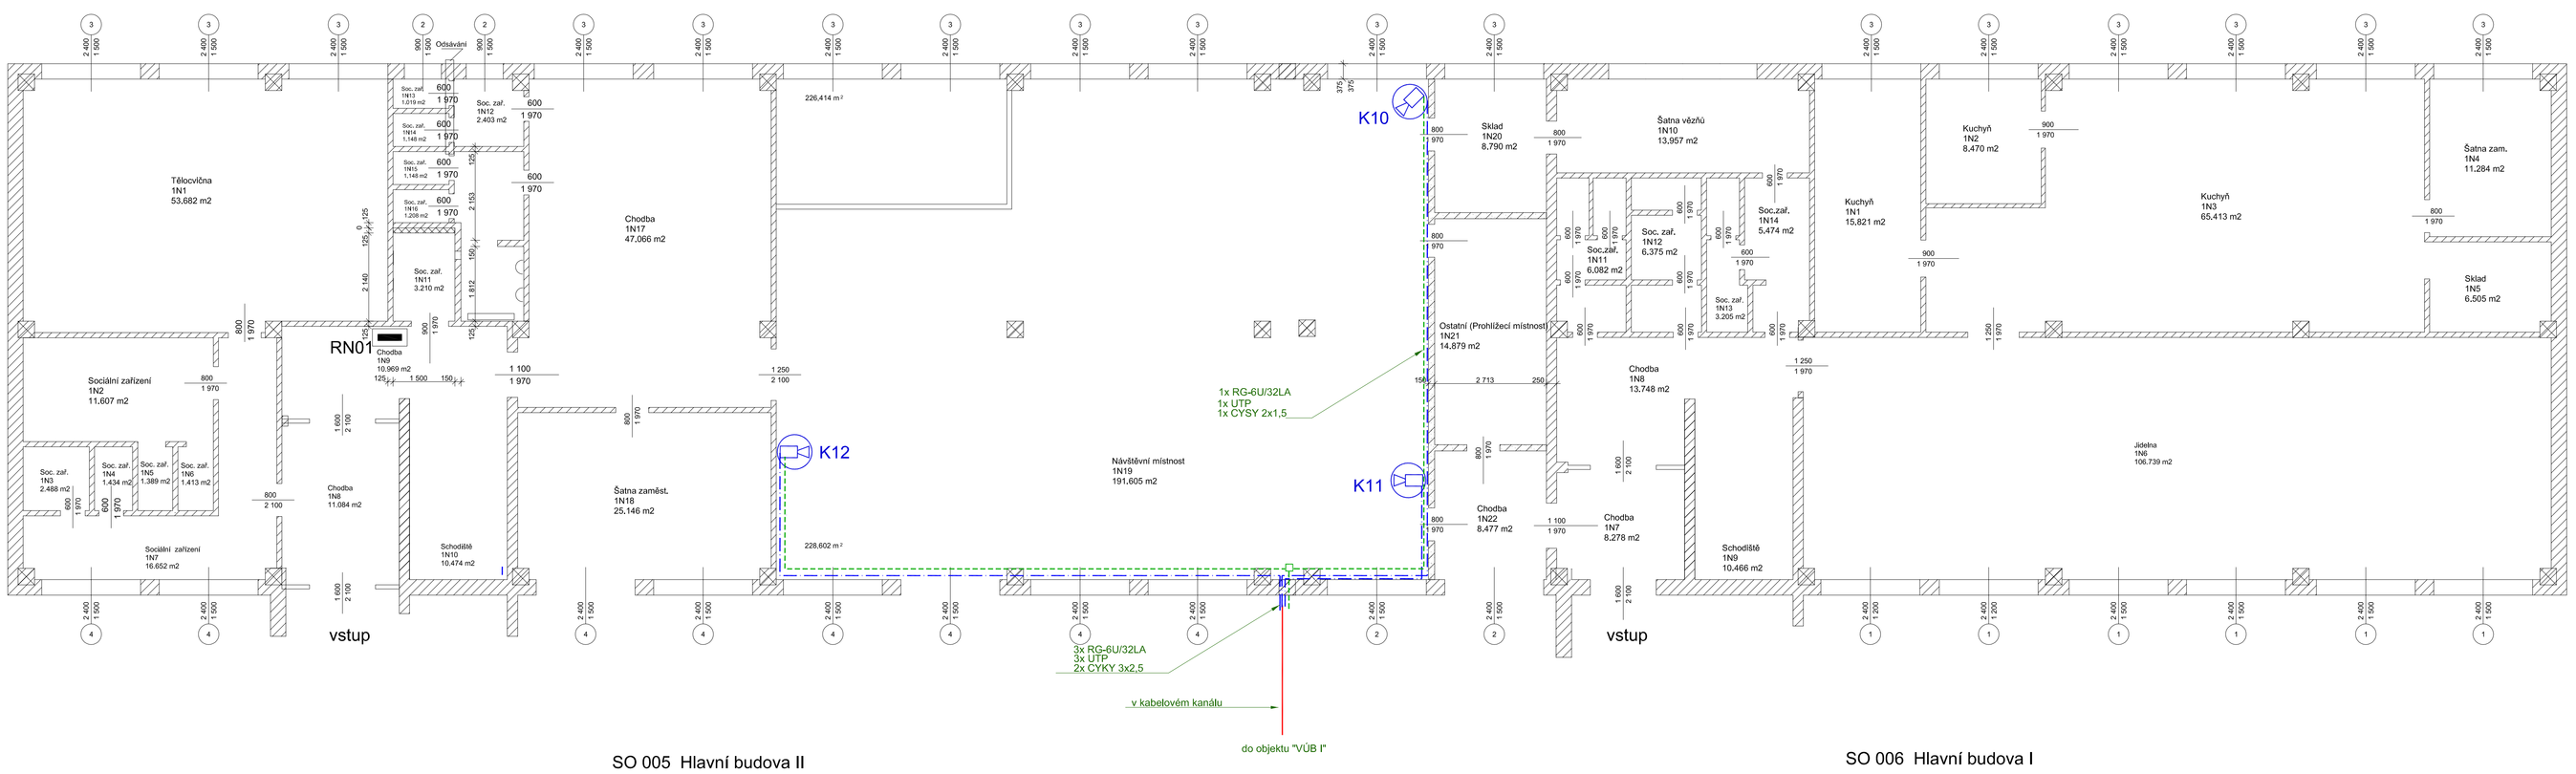

SO 005 Hlavní budova II

SO 006 Hlavní budova I

LEGENDA CCTV:

- Kamera otočná
- silový rozvaděč
- optický rozvaděč
- R09 číslo optického rozváděče
- koaxiální kabel + ovládací kabel
- společná kabelová trasa
- napájecí kabel

VED.PROJEKTANT ING. JAROSLAV NOVOTNÝ	ODP.PROJEKTANT PETR FIALA	VYPRACOVAL PETR FIALA
REVIZE :		
MÍSTO STAVBY: VĚZNICE VINAŘICE, Vinařice 245/5, 273 07 Vinařice		
INVESTOR: Vězeňská služba České republiky		
STAVBA : SO 006,005 - HOSPODÁŘSKÁ BUDOVA I+II		
PROFESE: CCTV		
ROZŠÍŘENÍ PRŮMYSLOVÉ TELEVIZE		

alsig
Alsig, spol. s r.o. - Brno o.z.
Olomoucká 164a, 627 00 Brno
Tel/Fax: 548226430
e-mail: info.brno@alsig.cz

FORMÁT	4A4
DATUM	03/2017
STUPEŇ	RP
ZAKÁZKA Č.	RB/16/0343
VÝKRES Č.	CCTV/005

PARÉ