



BLOKOVÉ SCHÉMA CCTV PRO OBJEKT K

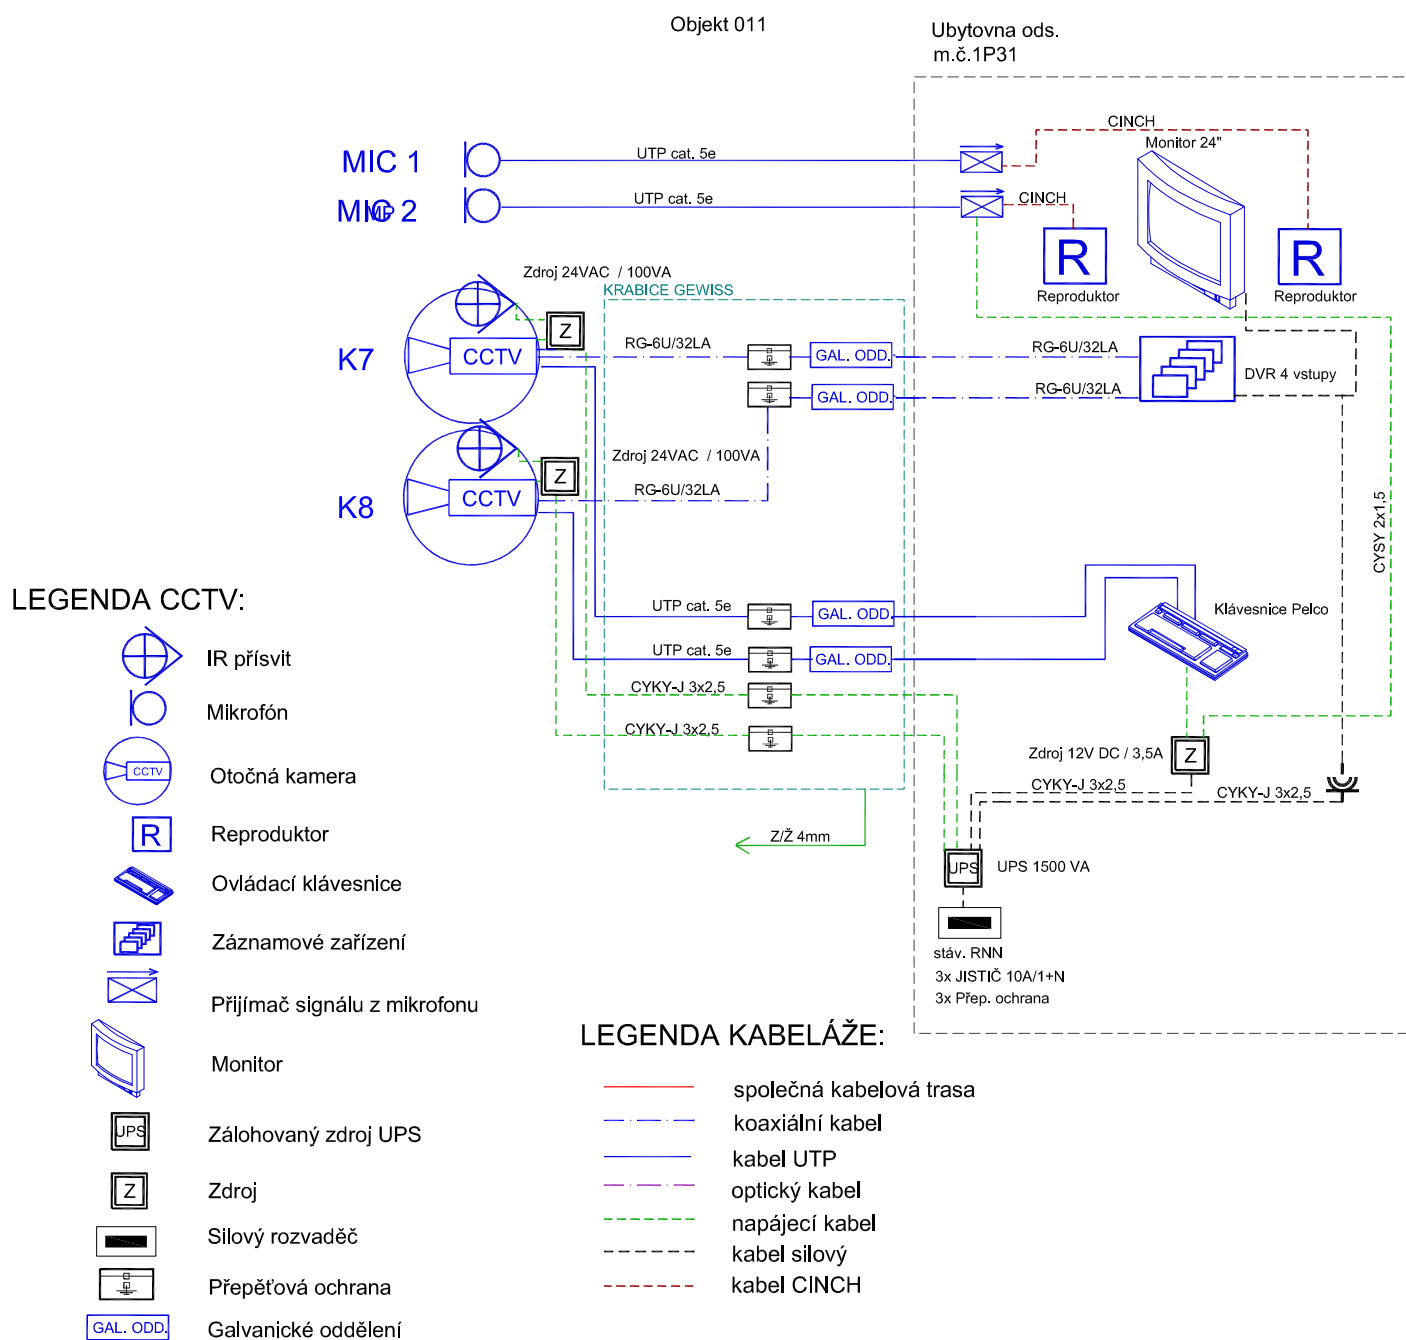

VED.PROJEKTANT	ODP.PROJEKTANT	VYPRACOVAL	<div><p>Alsig, spol. s r.o. - Brno o.z. Olomoucká 164a, 627 00 Brno Tel/Fax: 548226430 e-mail: info.brno@alsig.cz</p></div>	
ING. JAROSLAV NOVOTNÝ	PETR FIALA	PETR FIALA		
REVIZE :				
MÍSTO STAVBY: VĚZNICE VINAŘICE, Vinařice 245/5, 273 07 Vinařice				
INVESTOR:	Vězeňská služba České republiky		<div>FORMÁT A4</div> <div>DATUM 03/2017</div> <div>STUPEŇ RP</div> <div>ZAKÁZKA Č. RB/16/0343</div> <div>VÝKRES Č. CCTV/013</div>	
STAVBA :	SO 011 – UBYTOVNA „K“ BLOKOVÉ SCHÉMA CCTV			
PROFESE: CCTV				
ROZŠÍŘENÍ PRŮMYSLOVÉ TELEVIZE				