


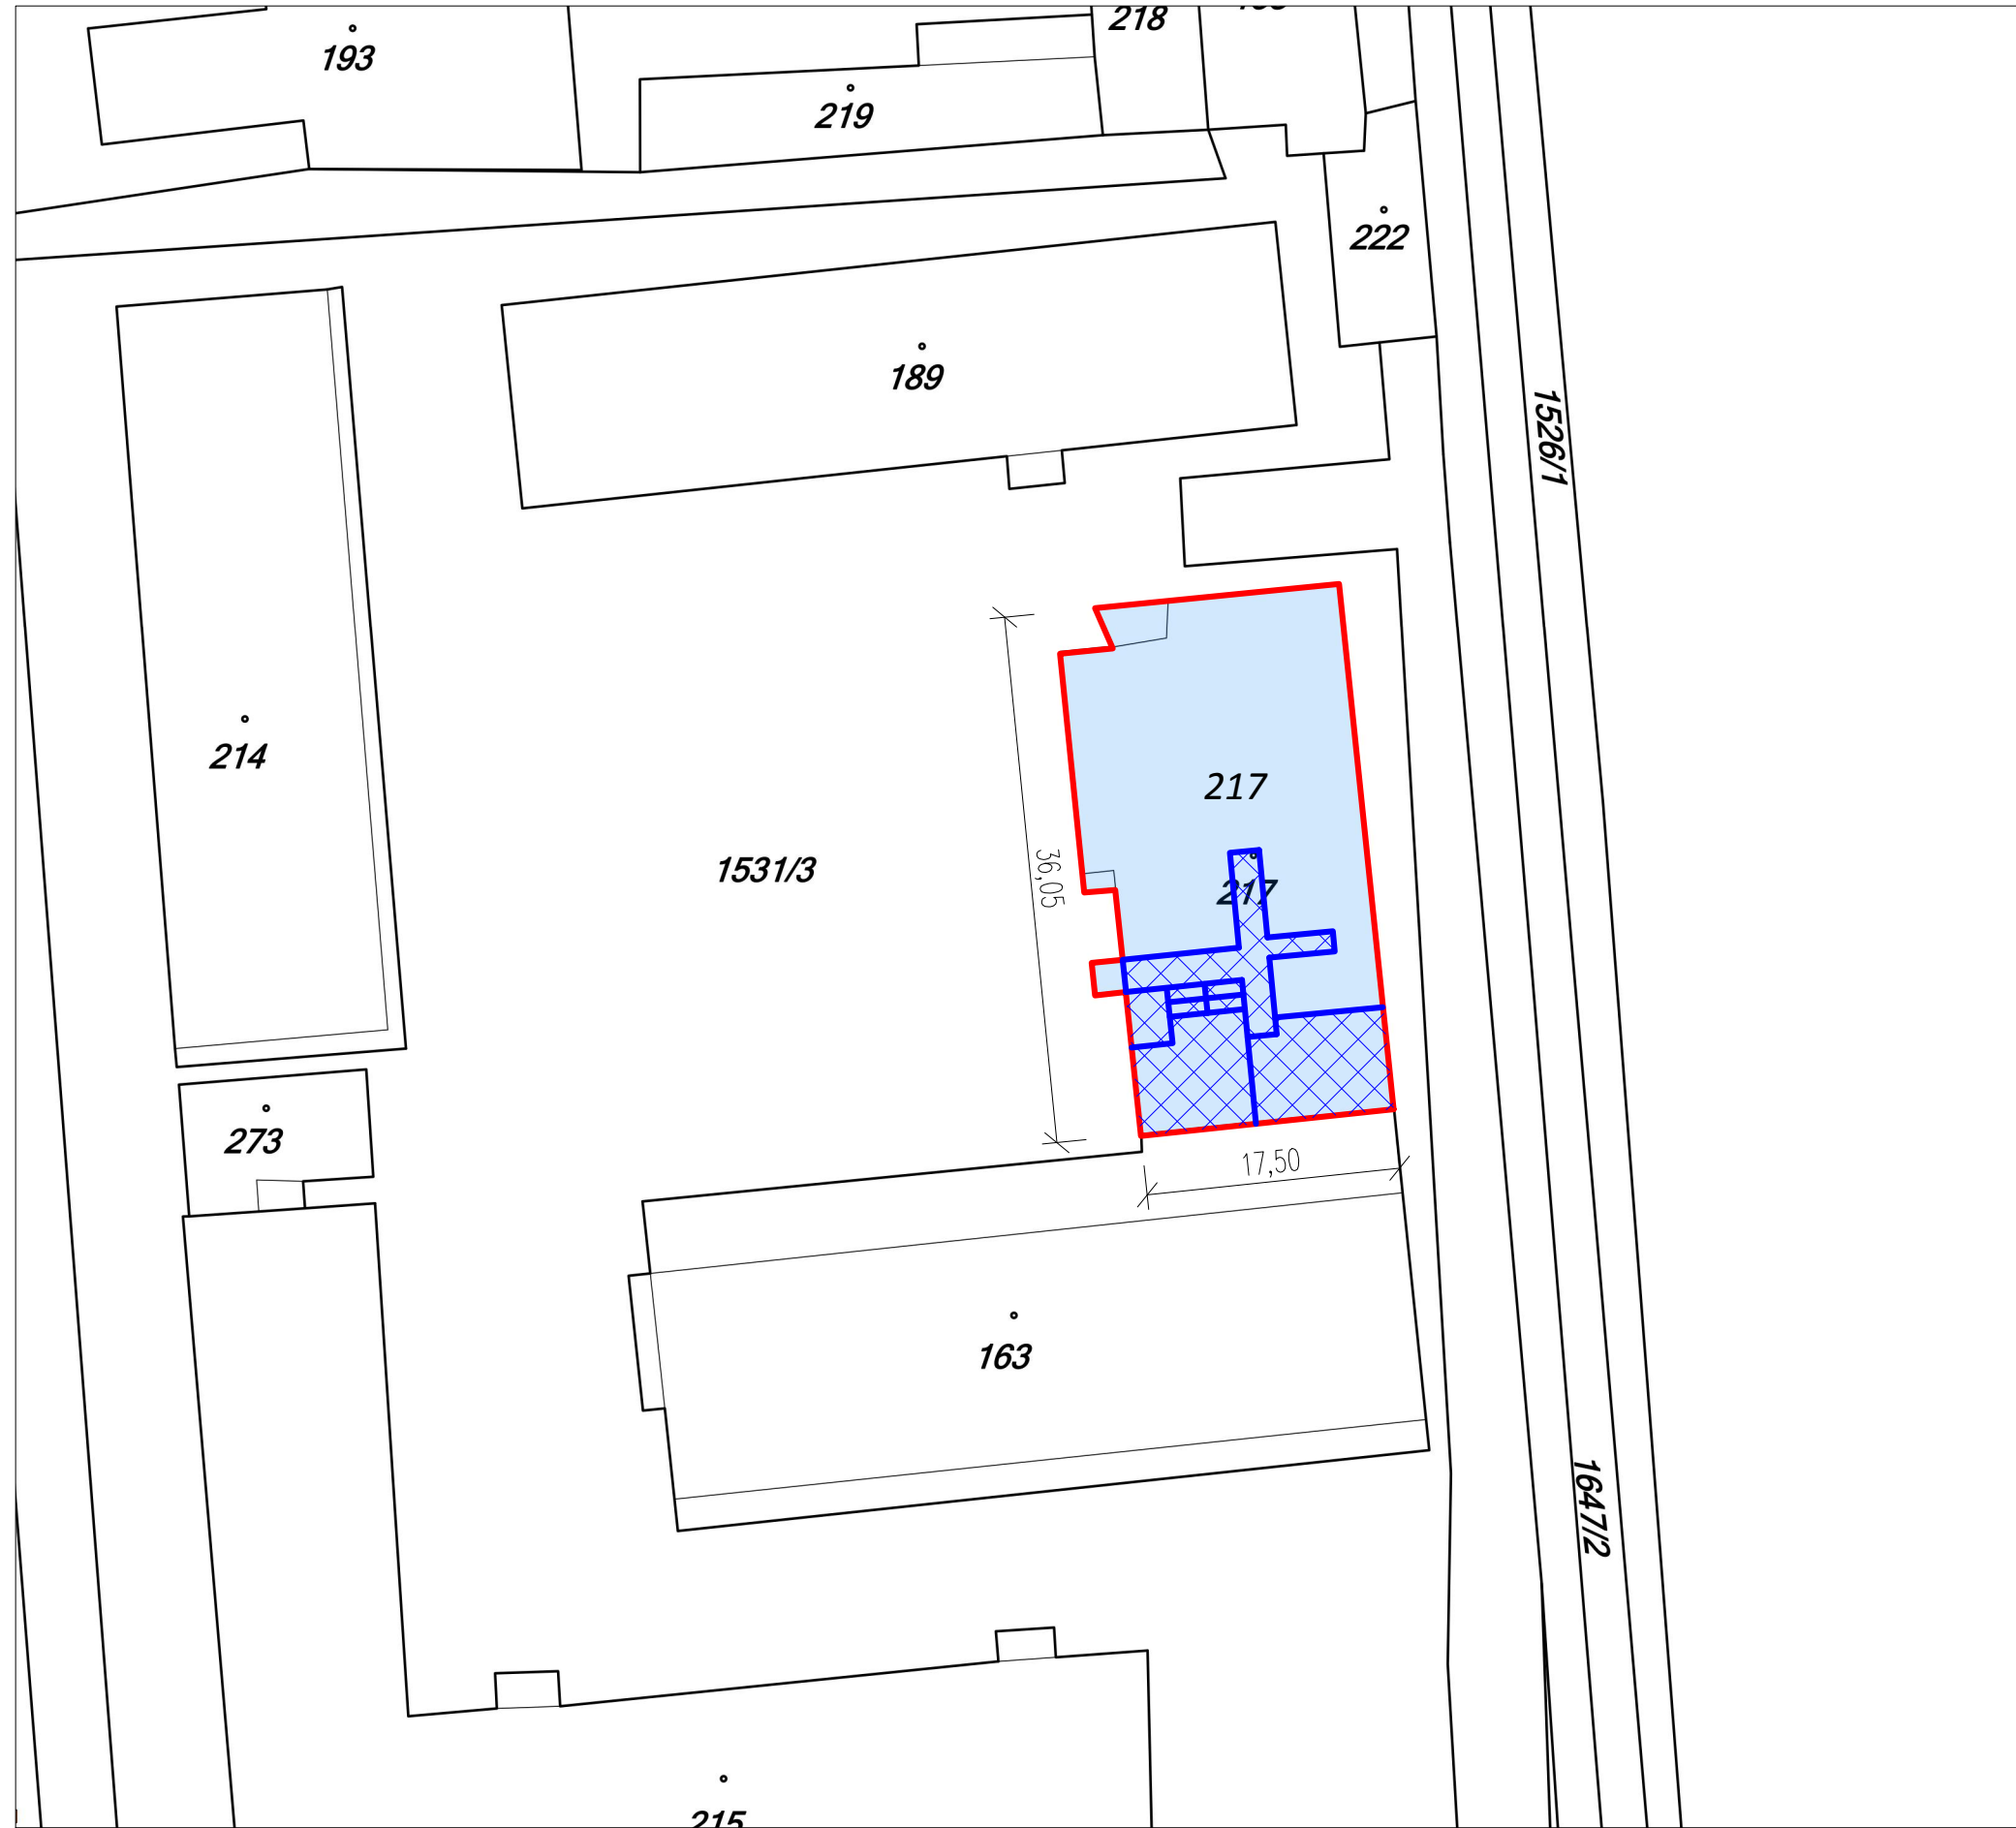

LEGENDA:

Předmětný objekt F věznice Oráčov

Upravovaná část v 1.NP objektu F

Hranice pozemků dle podkladu katastrální mapy

Název stavby:

STAVEBNÍ ÚPRAVY KUCHYNĚ A VYBUDOVÁNÍ SOCIÁLNÍHO ZAŘÍZENÍ V OBJEKTU "F" VĚZNICE ORÁČOV

Místo stavby:

č. parc. st. 217
k.ú. Oráčov (712 078), okres Rakovník

Investor:

Vězeňská služba České republiky - Věznice Oráčov
Oráčov 159, 270 32 Oráčov

Generální projektant:

KT ING s.r.o.
Podvinný mlýn 2131/11, Praha 9 - Libeň, 190 00
Ing. Aleš Tuček, +420 775 337 879, tucek@kting.cz
Ing. Tomáš Kaplan, +420 777 605 045, kaplan@kting.cz

Vypracoval:

KT ING s.r.o.
Podvinný mlýn 2131/11, Praha 9 - Libeň, 190 00
Ing. Jan Švácha, +420 723 498 624, svacha@kting.cz

Stupeň dokumentace:

DOKUMENTACE PRO PROVEDENÍ STAVBY

Formát výkresu / počet A4 / měřítko:

420 x 297mm / 2x A4 / 1:500

Datum vypracování / revize:

20.07.2017 / A0 - 20.07.2017

Část dokumentace:

C - Situace

Obsah:

SITUACE NA PODKLADU KATASTRÁLNÍ MAPY

Číslo výkresu:

C.2