


PŮDORYS 1.NP - STÁVAJÍCÍ STAV

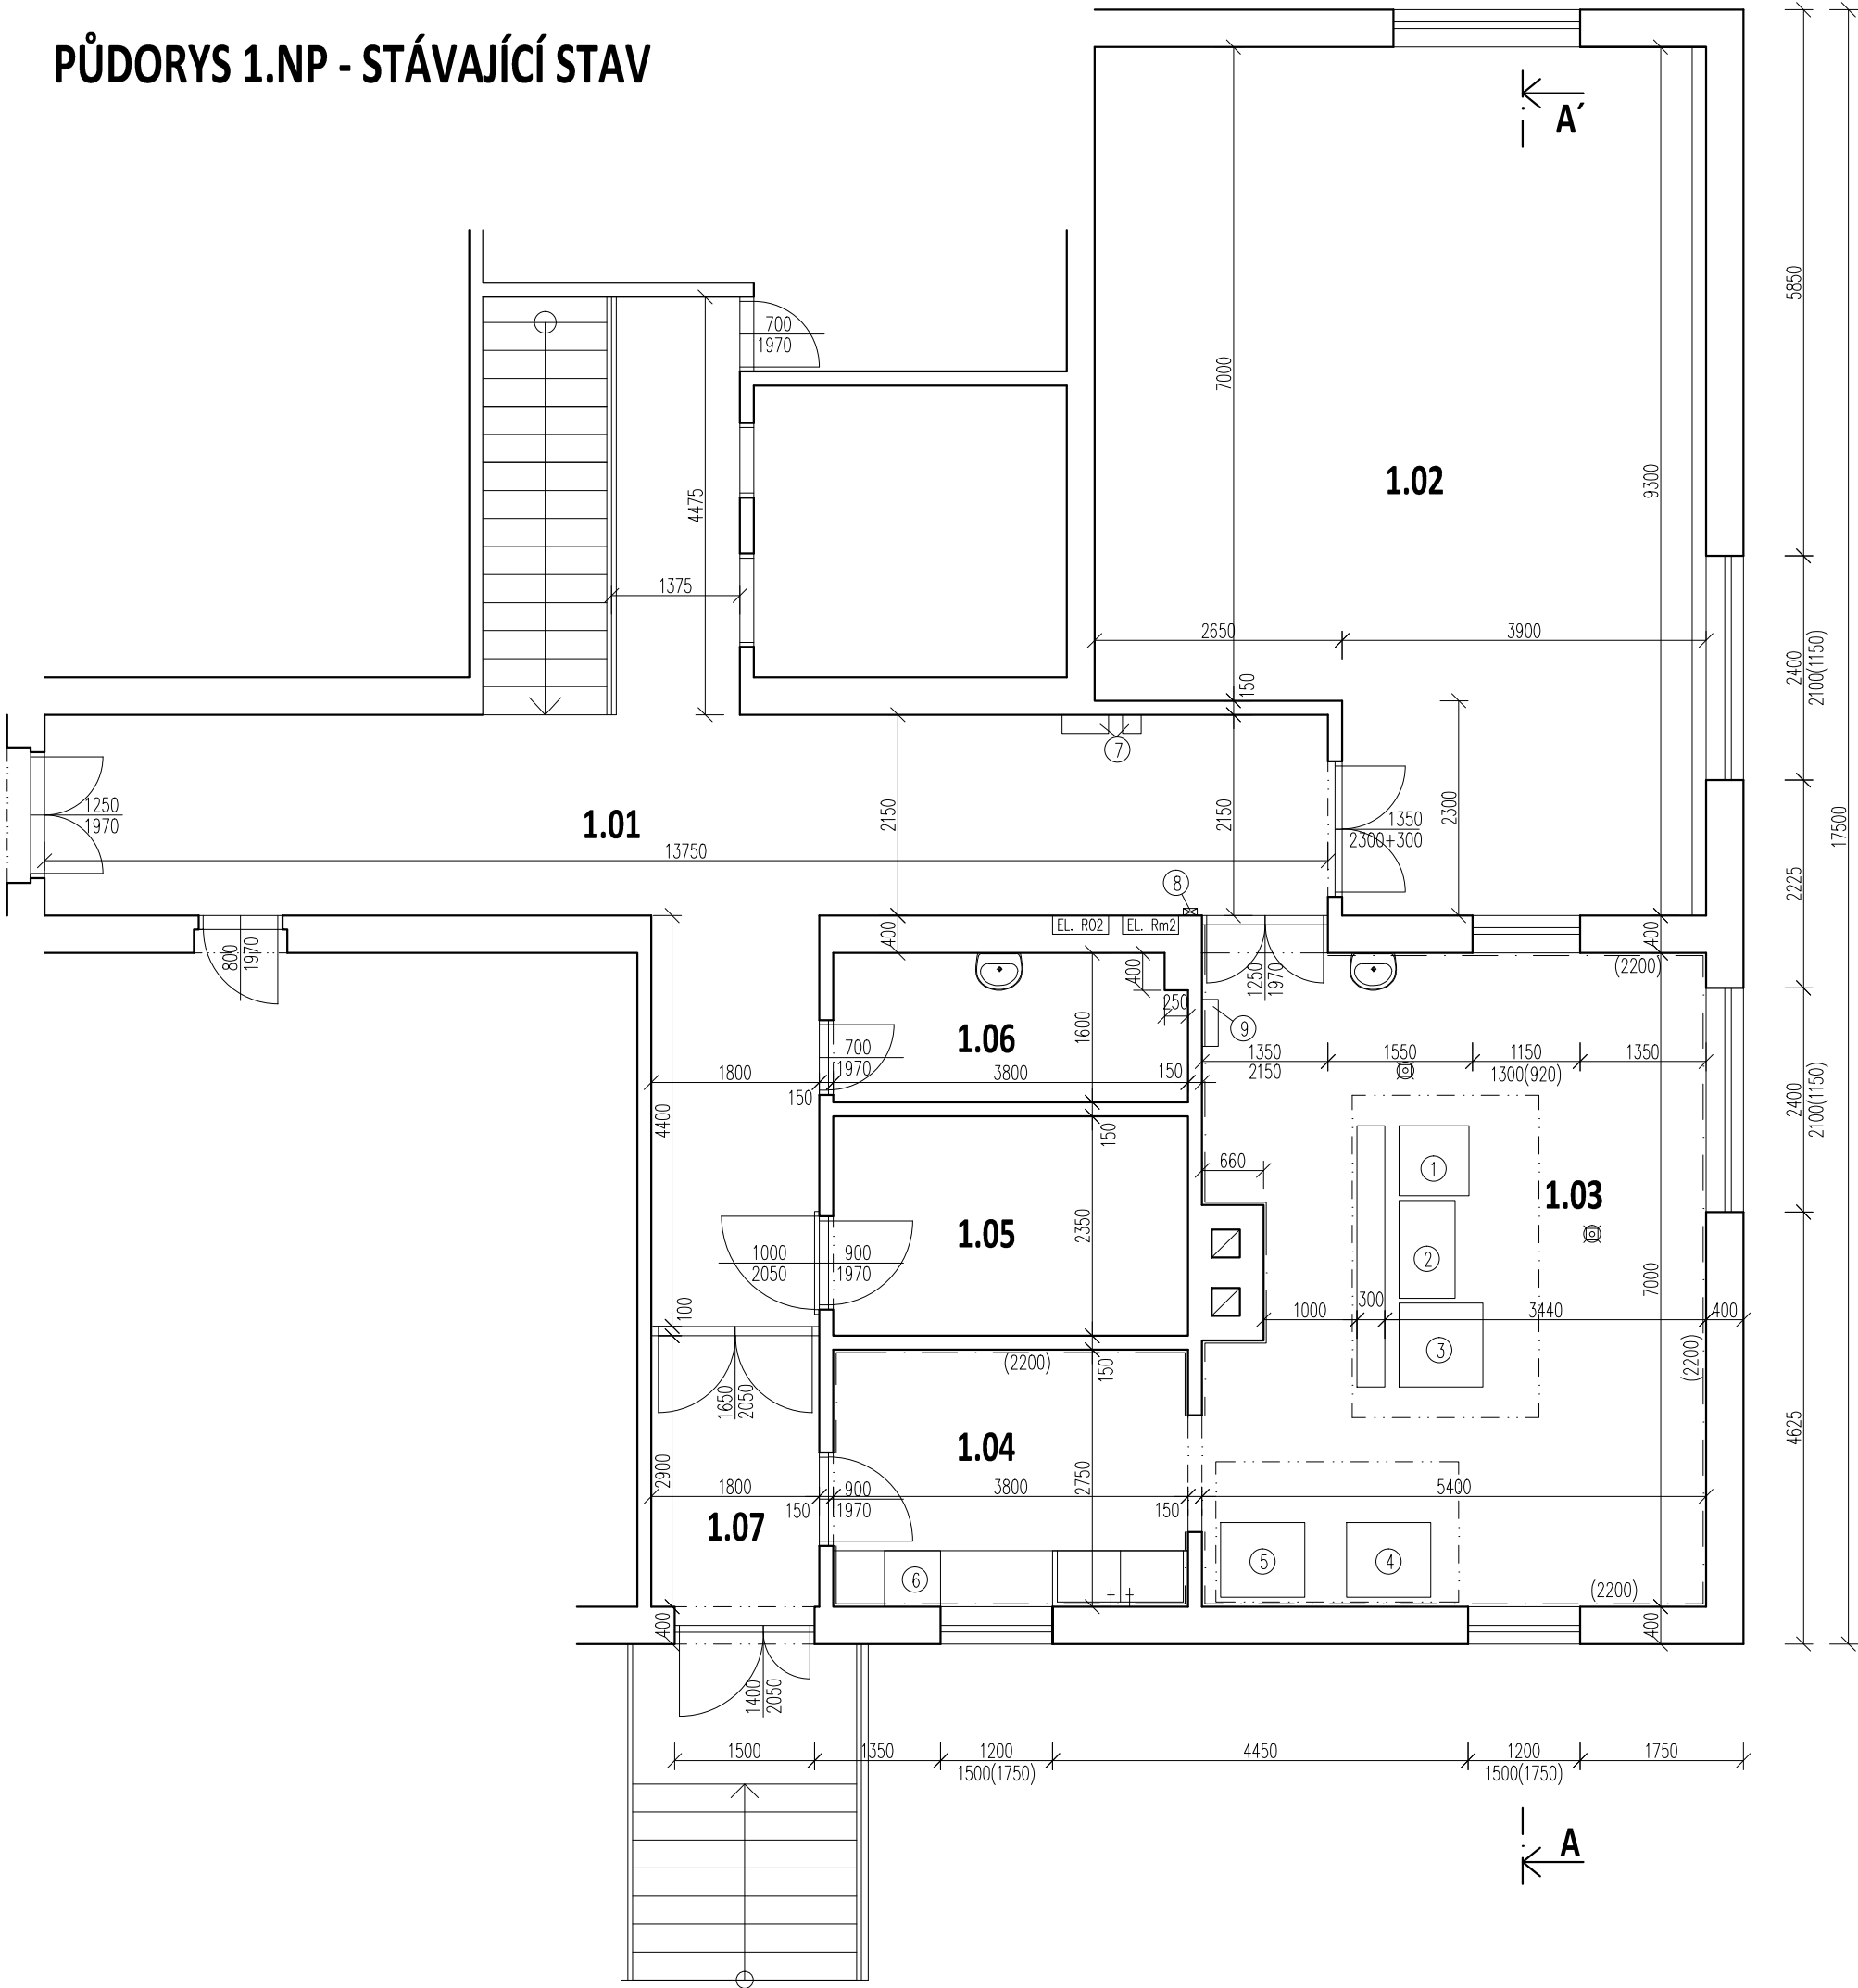

LEGENDA MÍSTNOSTÍ (1.NP):

č.místn.	Účel místnosti	Plocha[m²]	Světla výška [m]
1.01	Chodba	43,6	3,65
1.02	Jídelsna zaměstnanců	54,7	3,65
1.03	Varna pro zaměstnance	37,3	3,65
1.04	Umývárna nádobí	10,5	3,65
1.05	Sklad	8,9	3,65
1.06	Úklidová místnost, sklad	6,0	3,65
1.07	Zádveří	5,2	3,65

LEGENDA:

- ① Sporák elektrický (příkon 14 kW)
- ② Výklopná smažící pánev (6 kW)
- ③ Výklopná smažící pánev (6 kW)
- ④ Horkovzdušný spotřebič elektrický – konvektomat (17 kW)
- ⑤ Horkovzdušný spotřebič elektrický – konvektomat (10 kW)
- ⑥ Myčka (9,3 kW)
- ⑦ Elektronický jídelní systém s čtečkou karet
- ⑧ Varovné tlačítko – požární hlásič
- ⑨ Elektro: Ovládací panel VZT

Název stavby:

STAVEBNÍ ÚPRAVY KUCHYNĚ A VYBUDOVÁNÍ SOCIÁLNÍHO ZAŘÍZENÍ V OBJEKTU "F" VĚZNICE ORÁČOV

Místo stavby:

č. parc. st. 217
k.ú. Oráčov (712 078), okres Rakovník

Investor:

Vězeňská služba České republiky - Věznice Oráčov
Oráčov 159, 270 32 Oráčov

Generální projektant:

KT ING s.r.o.
Podvinný mlýn 2131/11, Praha 9 - Libeň, 190 00
Ing. Aleš Tuček, +420 775 337 879, tucek@kting.cz
Ing. Tomáš Kaplan, +420 777 605 045, kaplan@kting.cz

Vypracoval:

KT ING s.r.o.
Podvinný mlýn 2131/11, Praha 9 - Libeň, 190 00
Ing. Jan Švácha, +420 723 498 624, svacha@kting.cz

Stupeň dokumentace:

DOKUMENTACE PRO PROVEDENÍ STAVBY

Formát výkresu / počet A4 / měřítko:

420 x 297mm / 2x A4 / 1:75

Datum vypracování / revize:

20.07.2017 / A0 - 20.07.2017

Část dokumentace:

D.1.1 - Architektonické a stavebně technické řešení

Obsah:

PŮDORYS 1.NP - STÁVAJÍCÍ STAV

Číslo výkresu:

D.1.1.2.1