


ŘEZ A-A' - STÁVAJÍCÍ STAV

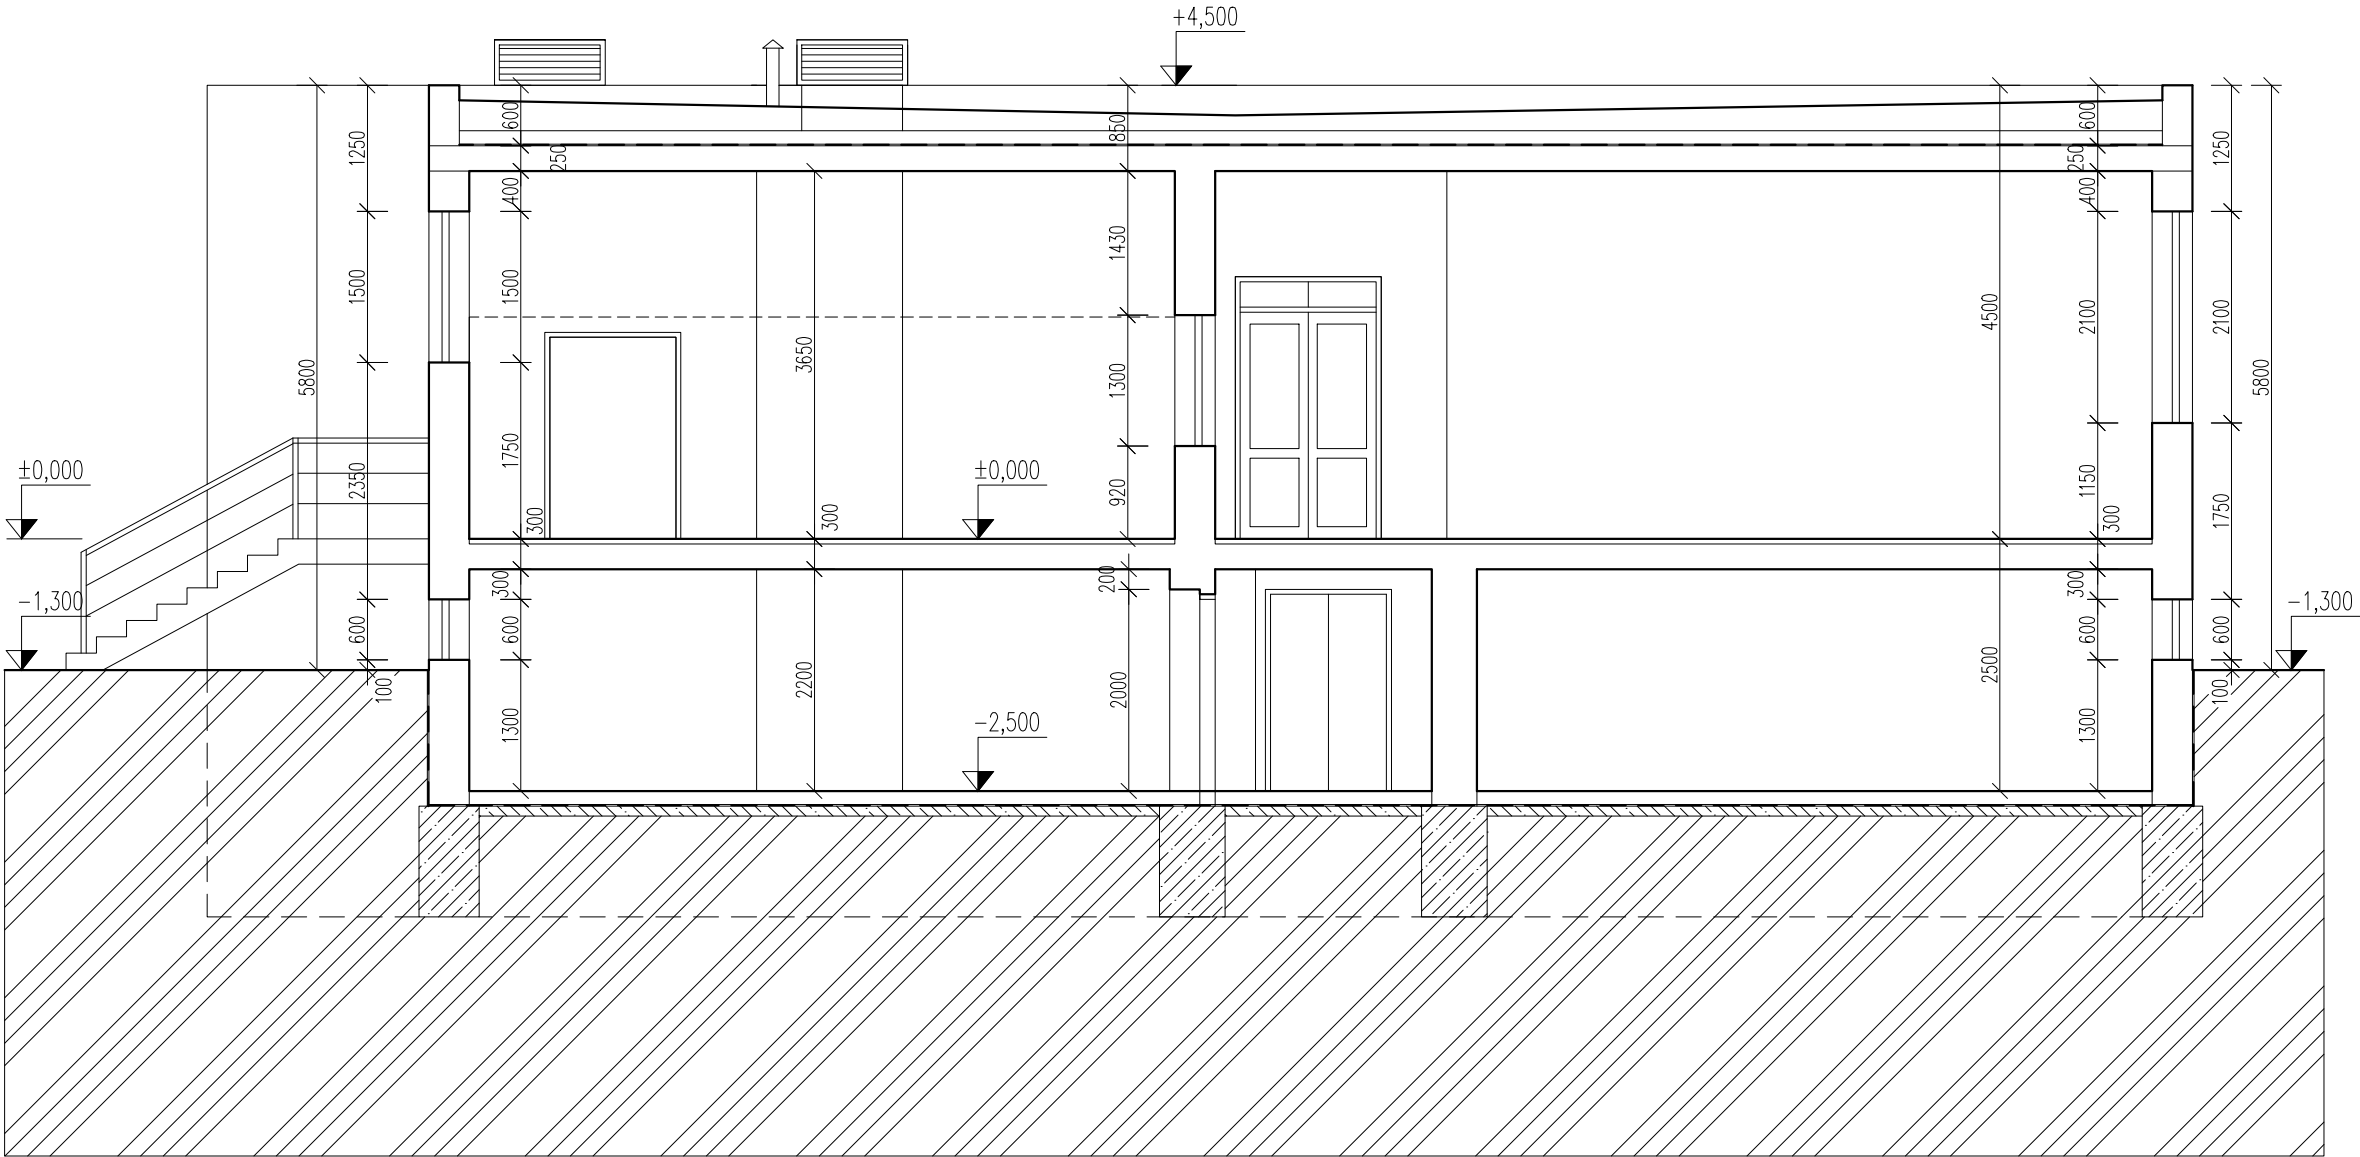

LEGENDA MATERIÁLŮ:

- Stávající cihelné zdivo
- Betonové konstrukce základů
- Rostlý terén

Název stavby:
STAVEBNÍ ÚPRAVY KUCHYNĚ A VYBUDOVÁNÍ SOCIÁLNÍHO ZAŘÍZENÍ V OBJEKTU "F" VĚZNICE ORÁČOV
Místo stavby:
č. parc. st. 217 k.ú. Oráčov (712 078), okres Rakovník
Investor:
Vězeňská služba České republiky - Věznice Oráčov Oráčov 159, 270 32 Oráčov
Generální projektant:
KT ING s.r.o. Podvinný mlýn 2131/11, Praha 9 - Libeň, 190 00 Ing. Aleš Tuček, +420 775 337 879, tucek@kting.cz Ing. Tomáš Kaplan, +420 777 605 045, kaplan@kting.cz
Vypracoval:
KT ING s.r.o. Podvinný mlýn 2131/11, Praha 9 - Libeň, 190 00 Ing. Jan Švácha, +420 723 498 624, svacha@kting.cz
Stupeň dokumentace:
DOKUMENTACE PRO PROVEDENÍ STAVBY
Formát výkresu / počet A4 / měřítko:
420 x 297mm / 2x A4 / 1:75
Datum vypracování / revize:
20.07.2017 / A0 - 20.07.2017
Část dokumentace:
D.1.1 - Architektonické a stavebně technické řešení
Obsah:
ŘEZ A-A' - STÁVAJÍCÍ STAV
Číslo výkresu:
D.1.1.2.2