


PŮDORYS 1.NP - BOURACÍ PRÁCE

PODLAHY:

- (P1) Stávající keramická dlažba s keramickým soklem výšky 10 cm – bude odstraněna i s původním lepidlem na dlažby – celková podl. plocha chodby 43,6 m²
- (P3) Stávající keramická dlažba – bude odstraněna i s původním lepidlem na dlažby – podl. plocha varny 37,3 m²
- (P4) Stávající keramická dlažba – bude odstraněna i s původním lepidlem na dlažby – podl. plocha stávající umývárny nádobí 10,5 m²
- (P5) Stávající keramická dlažba – bude odstraněna i s původním lepidlem na dlažby – podl. plocha skladu 8,9 m²
- (P6) Stávající keramická dlažba – bude odstraněna i s původním lepidlem na dlažby – podl. plocha skladu 6,0 m²
- (P7) Stávající keramická dlažba s keramickým soklem výšky 10 cm – bude odstraněna i s původním lepidlem na dlažby – podl. plocha zádveří 5,2 m²

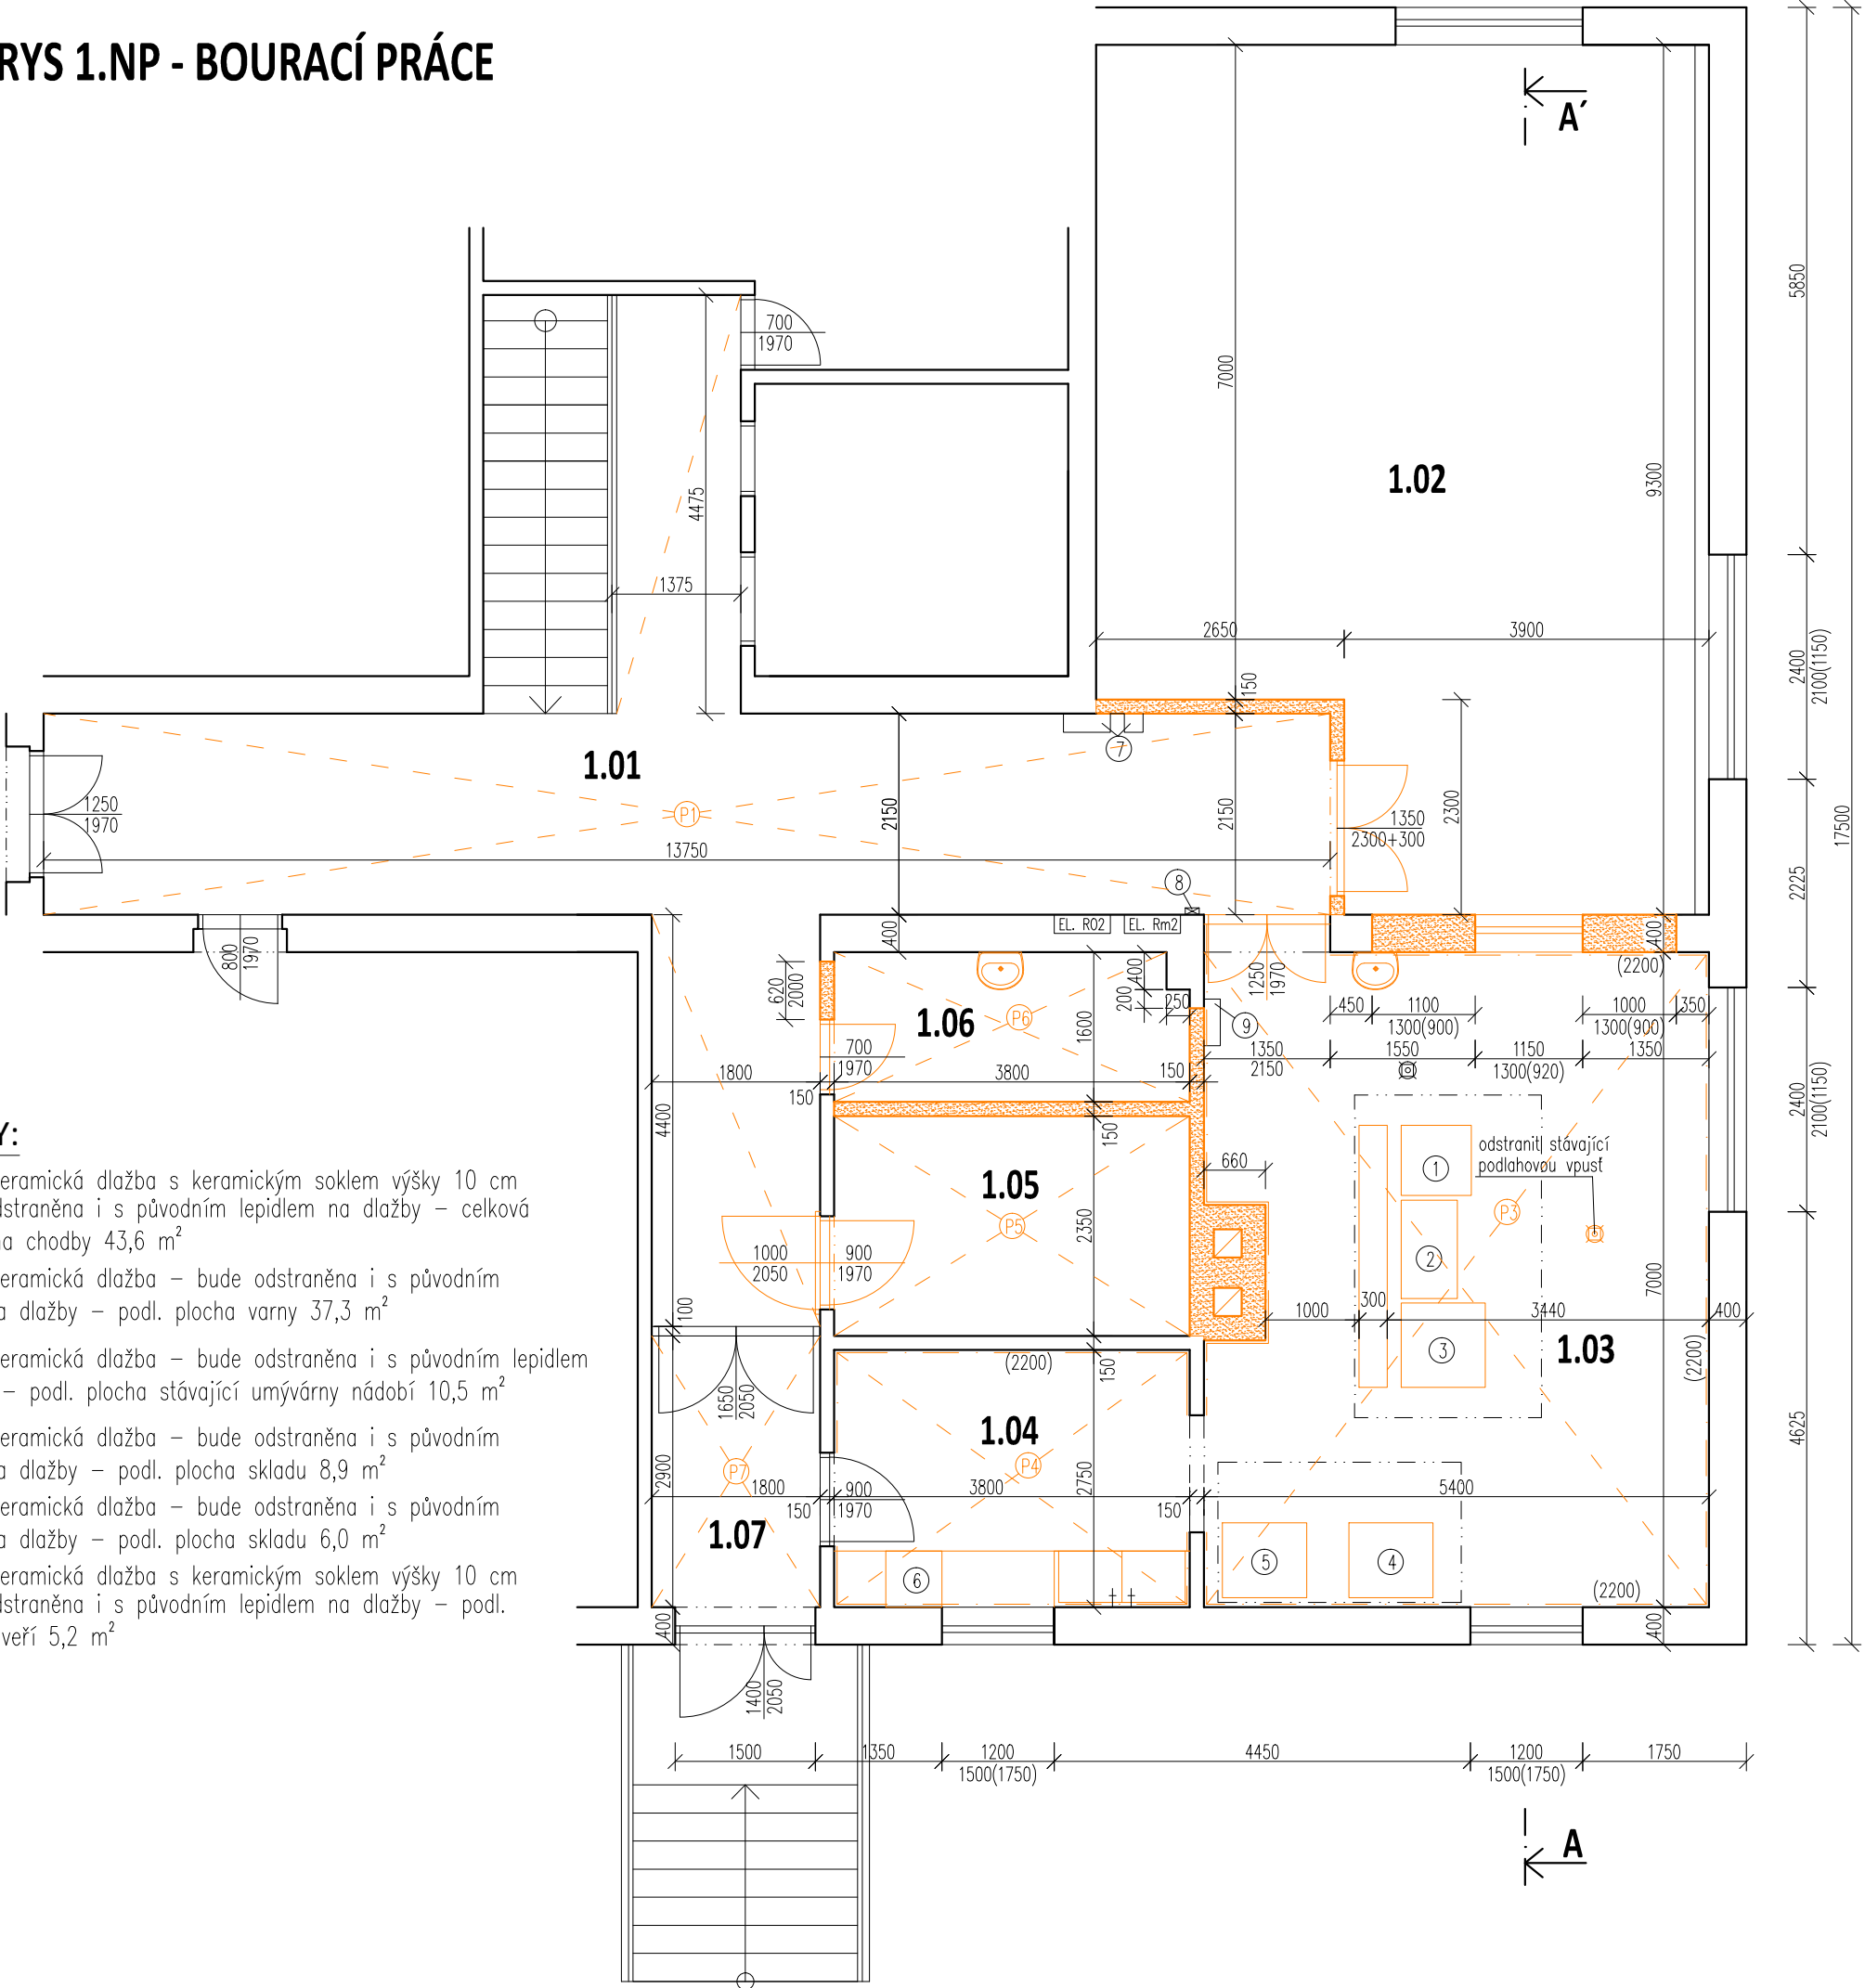

LEGENDA:

- ① Sporák elektrický (příkon 14 kW) – bude odstraněn
- ② Výklopná smažicí pánev (6 kW) – bude odstraněna
- ③ Výklopná smažicí pánev (6 kW) – bude odstraněna
- ④ Horkovzdušný spotřebič elektrický – konvektomat (17 kW) – bude odstraněn
- ⑤ Horkovzdušný spotřebič elektrický – konvektomat (10 kW) – bude odstraněn
- ⑥ Myčka (9,3 kW) – bude odstraněna
- ⑦ Elektronický jídelní systém s čtečkou karet – nutno demontovat a přesunout
- ⑧ Varovné tlačítko: požární hlásič – nutno demontovat a přesunout
- ⑨ Elektro: Ovládací panel VZT – nutno demontovat a přesunout

LEGENDA MATERIÁLŮ:

- Stávající cihelné zdivo
- Bourané zdivo
- Odstraňované konstrukce (dveře, zařízení, předměty, atd.)

LEGENDA MÍSTNOSTÍ (1.NP):

č.místn.	Účel místnosti	Plocha[m ²]	Světelná výška [m]
1.01	Chodba	43,6	3,65
1.02	Jídlna zaměstnanců	54,7	3,65
1.03	Varna pro zaměstnance	37,3	3,65
1.04	Umývárna nádobí	10,5	3,65
1.05	Sklad	8,9	3,65
1.06	Úklidová místnost, sklad	6,0	3,65
1.07	Zádveří	5,2	3,65

POZNÁMKY:

- Původní dveře do varny budou odstraněny, otvor bude ponechán.
- Některé původní příčky a komín budou odstraněny.
- Původní výdejní okno bude odstraněno.
- Do středové nosné zdi budou vybourány otvory pro nová výdejní okna.
- Dveře do místností 1.05 a 1.06 budou odstraněny.
- Původní zařízení budou odstraněny.
- Stávající keramické dlažby a obklady budou odstraněny.
- Stávající podlahové vpusť v kuchyni budou odstraněny.
- Stávající dřevěné dveře do jídelny budou šetrně vymontovány, repasovány, nově natřeny a znovu osazeny do nové příčky.
- Při bourání stávajících konstrukcí je nutné postupovat dle znění vyhlášky 309/2006 Sb. Zděné a ostatní konstrukce budou postupně a opatrně rozebírány a to směrem od shora dolů.

Název stavby:	STAVEBNÍ ÚPRAVY KUCHYNĚ A VYBUDOVÁNÍ SOCIÁLNÍHO ZAŘÍZENÍ V OBJEKTU "F" VĚZNICE ORÁČOV
Místo stavby:	č. parc. st. 217 k.ú. Oráčov (712 078), okres Rakovník
Investor:	Vězeňská služba České republiky - Věznice Oráčov Oráčov 159, 270 32 Oráčov
Generální projektant:	KT ING s.r.o. Podvinný mlýn 2131/11, Praha 9 - Libeň, 190 00 Ing. Aleš Tuček, +420 775 337 879, tucek@kting.cz Ing. Tomáš Kaplan, +420 777 605 045, kaplan@kting.cz
Vypracoval:	KT ING s.r.o. Podvinný mlýn 2131/11, Praha 9 - Libeň, 190 00 Ing. Jan Švacha, +420 723 498 624, svacha@kting.cz
Stupeň dokumentace:	DOKUMENTACE PRO PROVEDENÍ STAVBY
Formát výkresu / počet A4 / měřítko:	630 x 297mm / 3x A4 / 1:75
Datum vypracování / revize:	20.07.2017 / A0 - 20.07.2017
Část dokumentace:	D.1.1 - Architektonické a stavebně technické řešení
Obsah:	PŮDORYS 1.NP - BOURACÍ PRÁCE
Číslo výkresu:	D.1.1.2.3