


PŮDORYS 1.NP - VYTÁPĚNÍ

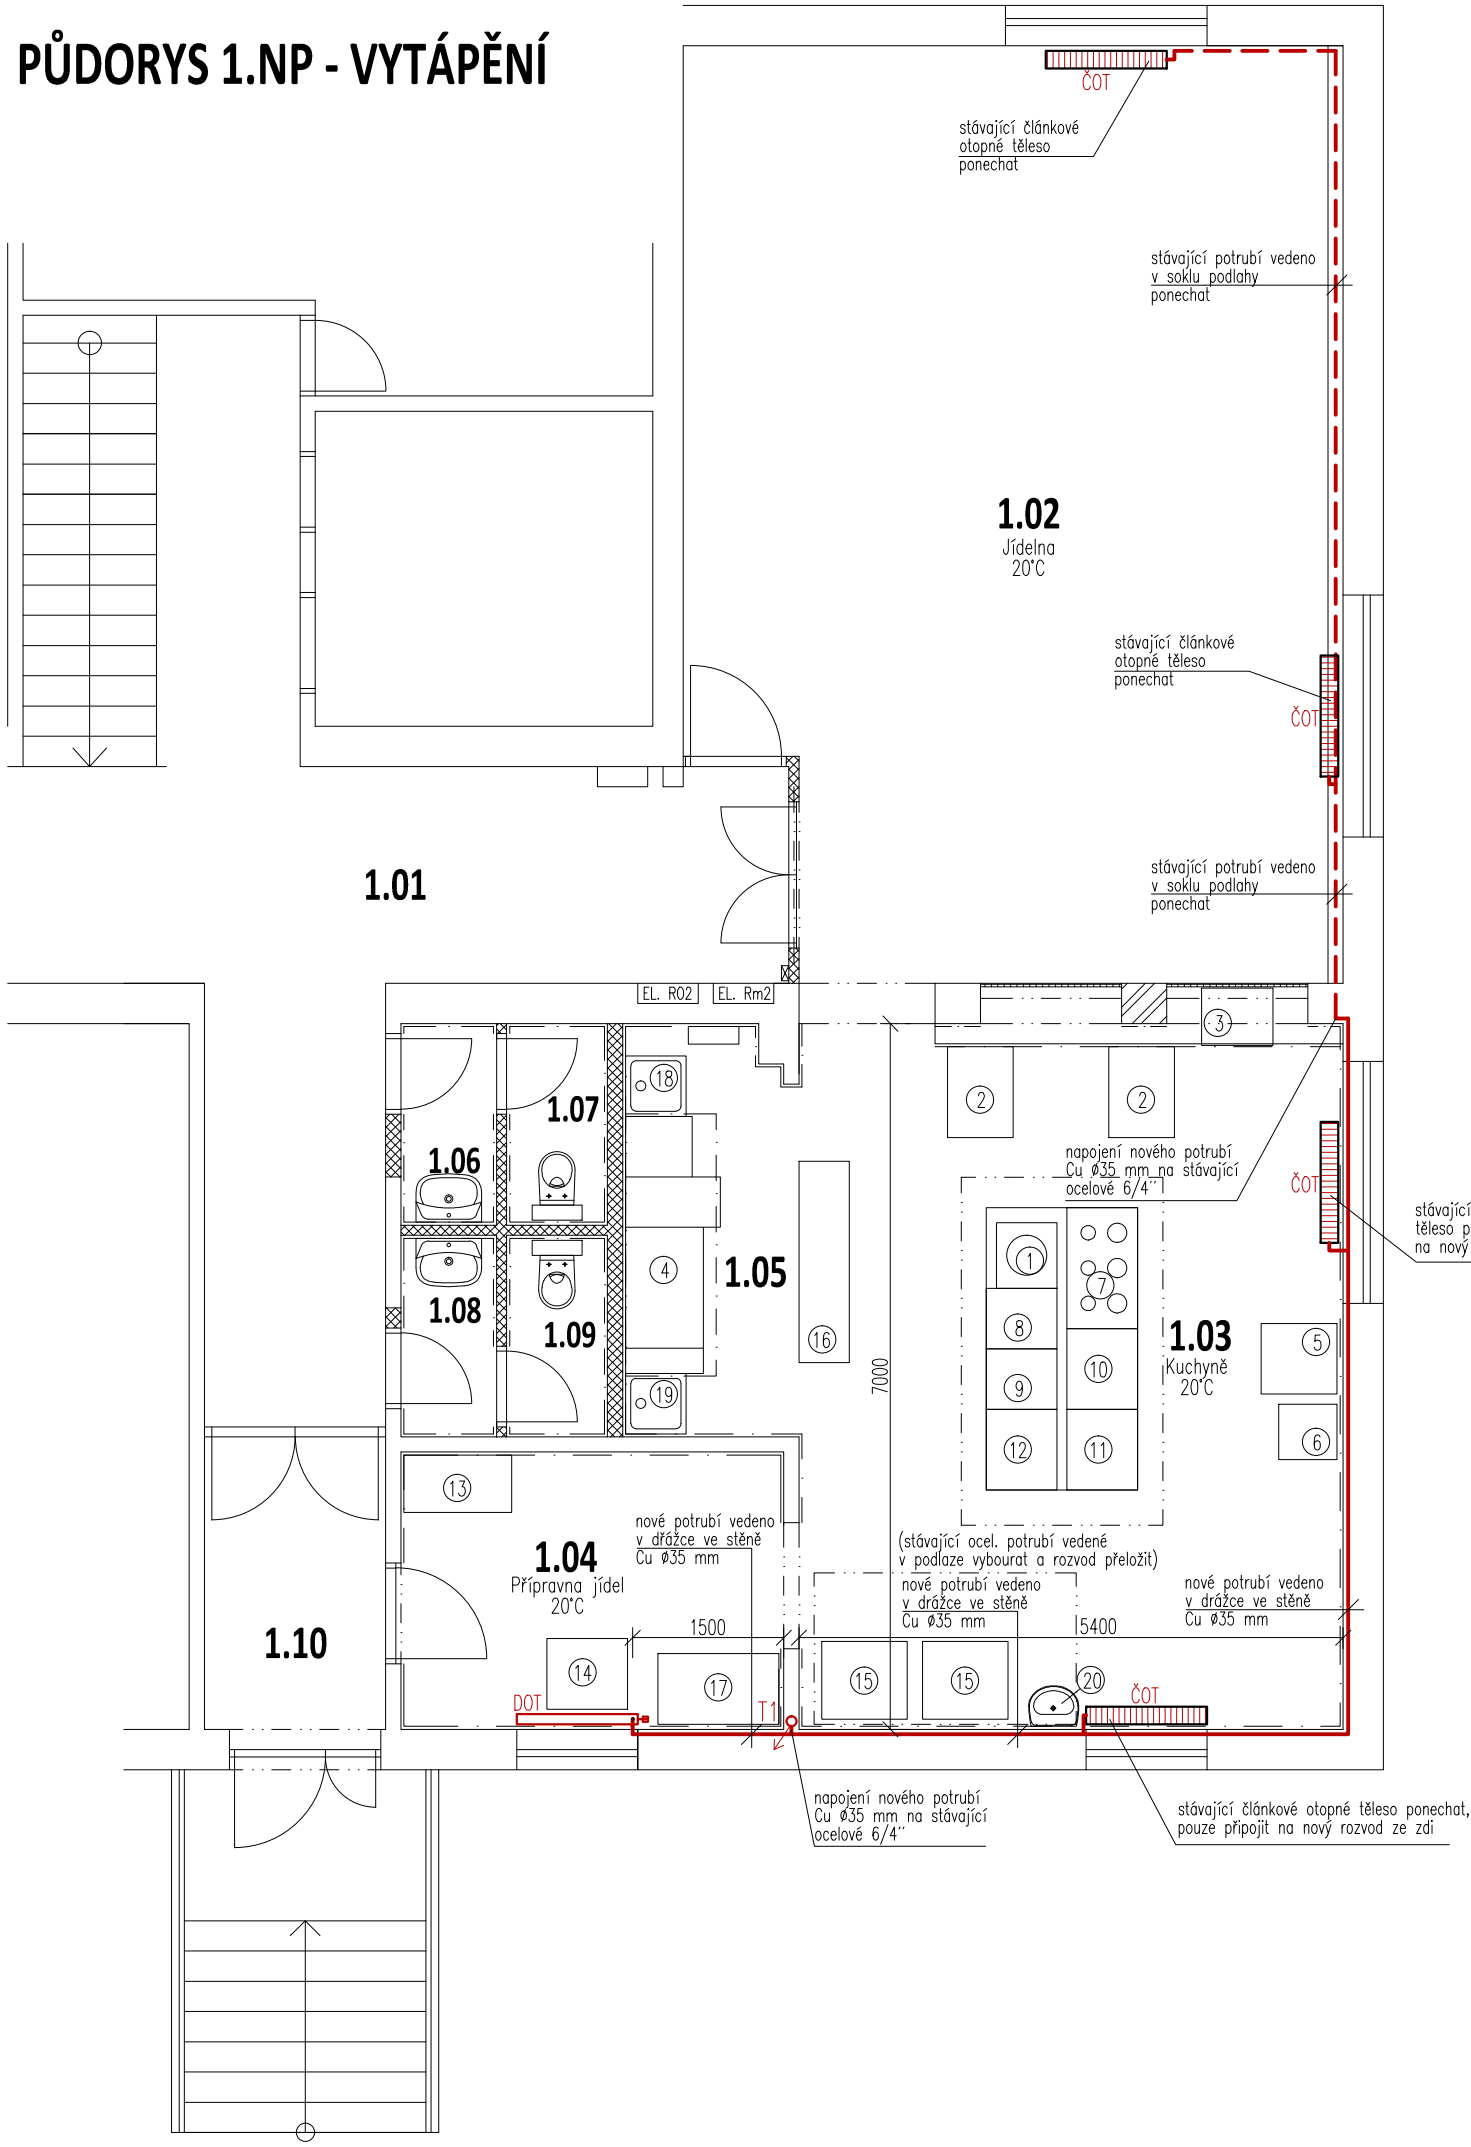

LEGENDA GASTRO:

- 1 El. stolička KROMET 5kW průměr 400 mm
- 2 El. ohřívací vozík 3 vany
- 3 El. chladicí vitrína
- 4 Mycí linka MEIKO K 200
- 5 El. chladnička s mrazákem 450 l
- 6 El. chladnička s mrazákem 120 l (na vzorky)
- 7 El. sporák s 6 plotýnkami a el. troubou KROMET
- 8 El. grilovací plotna KROMET
- 9 El. fritéza dvoukomorová 8+8 l KROMET
- 10 El. smažicí pánev 50 l KROMET
- 11 El. smažicí pánev 64 l KROMET
- 12 El. varný kotel 80 l KROMET
- 13 El. univerzální robot ALBA RE-22
- 14 El. smažicí pánev 50 l KROMET
- 15 Konvektomat Rational CPC 61
- 16 Regál na nádobí (nerez)
- 17 Nerez stůl
- 18 Nerez dřez hluboký
- 19 Nerez dřez
- 20 Nerez nástěnné umyvadlo s kolenovým ovládáním

LEGENDA VYTÁPĚNÍ:

- Nové rozvody otopné vody, měděné topenářské potrubí Ø35 mm/1,5 mm
- Stávající rozvody otopné vody, ocelové potrubí 6/4"
- Stoupací potrubí otopné vody, ocelové potrubí 6/4"
- 1.03 Číslo místnosti
- Kuchyně 20°C Účel místnosti
- Výpočtová teplota místnosti
- Nové deskové otopné těleso se spodním připojením (např. typ Korado Radik VKL 22 vel. 1200/600 mm)
- Stávající článkové těleso – ponechat

LEGENDA MÍSTNOSTÍ (1.NP):

č.místn.	Účel místnosti	Plocha[m²]	Světla výška [m]
1.01	Chodba	40,0	3,65
1.02	Jídelna zaměstnanců	58,3	3,65
1.03	Varna pro zaměstnance	37,8	3,65
1.04	Příprava jídel	10,5	3,65
1.05	Umývárna nádobí	7,0	3,65
1.06	Předsíň WC Ženy	1,9	3,00
1.07	Kabinka WC Ženy	2,0	3,00
1.08	Předsíň WC Muži	1,9	3,00
1.09	Kabinka WC Muži	2,0	3,00
1.10	Zá dveří	5,2	3,65

POZNÁMKY:

- V objektu je instalována otopná jednotrubková soustava vytápění.
- Stávající rozvody jsou z ocelových trubek 6/4".
- Stávající ocelové potrubí v místnosti 1.03 vedené v podlaze bude vybouráno a odstraněno. Tento rozvod bude přeložen novým měděným potrubím zasekaným do stěny.
- Stávající článkové otopná tělesa v kuchyni budou ponechána a budou napojena na nový rozvod ze zdi.
- Do místnosti 1.04 bude instalováno nové deskové otopné těleso umístěné pod okno místnosti.
- Nové rozvody topné vody budou provedeny z topenářských měděných trubek Ø35 mm/1,5 mm.
- Veškeré potrubí bude izolováno návlekovou izolací Mirelon.
- Izolovány budou také jednotlivé armatury a kolena.

Název stavby:	STAVEBNÍ ÚPRAVY KUCHYNĚ A VYBUDOVÁNÍ SOCIÁLNÍHO ZAŘÍZENÍ V OBJEKTU "F" VĚZNICE ORÁČOV
Místo stavby:	č. parc. st. 217 k.ú. Oráčov (712 078), okres Rakovník
Investor:	Vězeňská služba České republiky - Věznice Oráčov Oráčov 159, 270 32 Oráčov
Generální projektant:	KT ING s.r.o. Podvinný mlýn 2131/11, Praha 9 - Libeň, 190 00 Ing. Aleš Tuček, +420 775 337 879, tucek@kting.cz Ing. Tomáš Kaplan, +420 777 605 045, kaplan@kting.cz
Vypracoval:	KT ING s.r.o. Podvinný mlýn 2131/11, Praha 9 - Libeň, 190 00 Ing. Jan Švácha, +420 723 498 624, svacha@kting.cz
Stupeň dokumentace:	DOKUMENTACE PRO PROVEDENÍ STAVBY
Formát výkresu / počet A4 / měřítko:	420 x 297mm / 2x A4 / 1:75
Datum vypracování / revize:	20.07.2017 / A0 - 20.07.2017
Část dokumentace:	D.1.4 - Technika prostředí staveb / D.1.4.2 - Vytápění
Obsah:	PŮDORYS 1.NP - VYTÁPĚNÍ
Číslo výkresu:	D.1.4.2-2