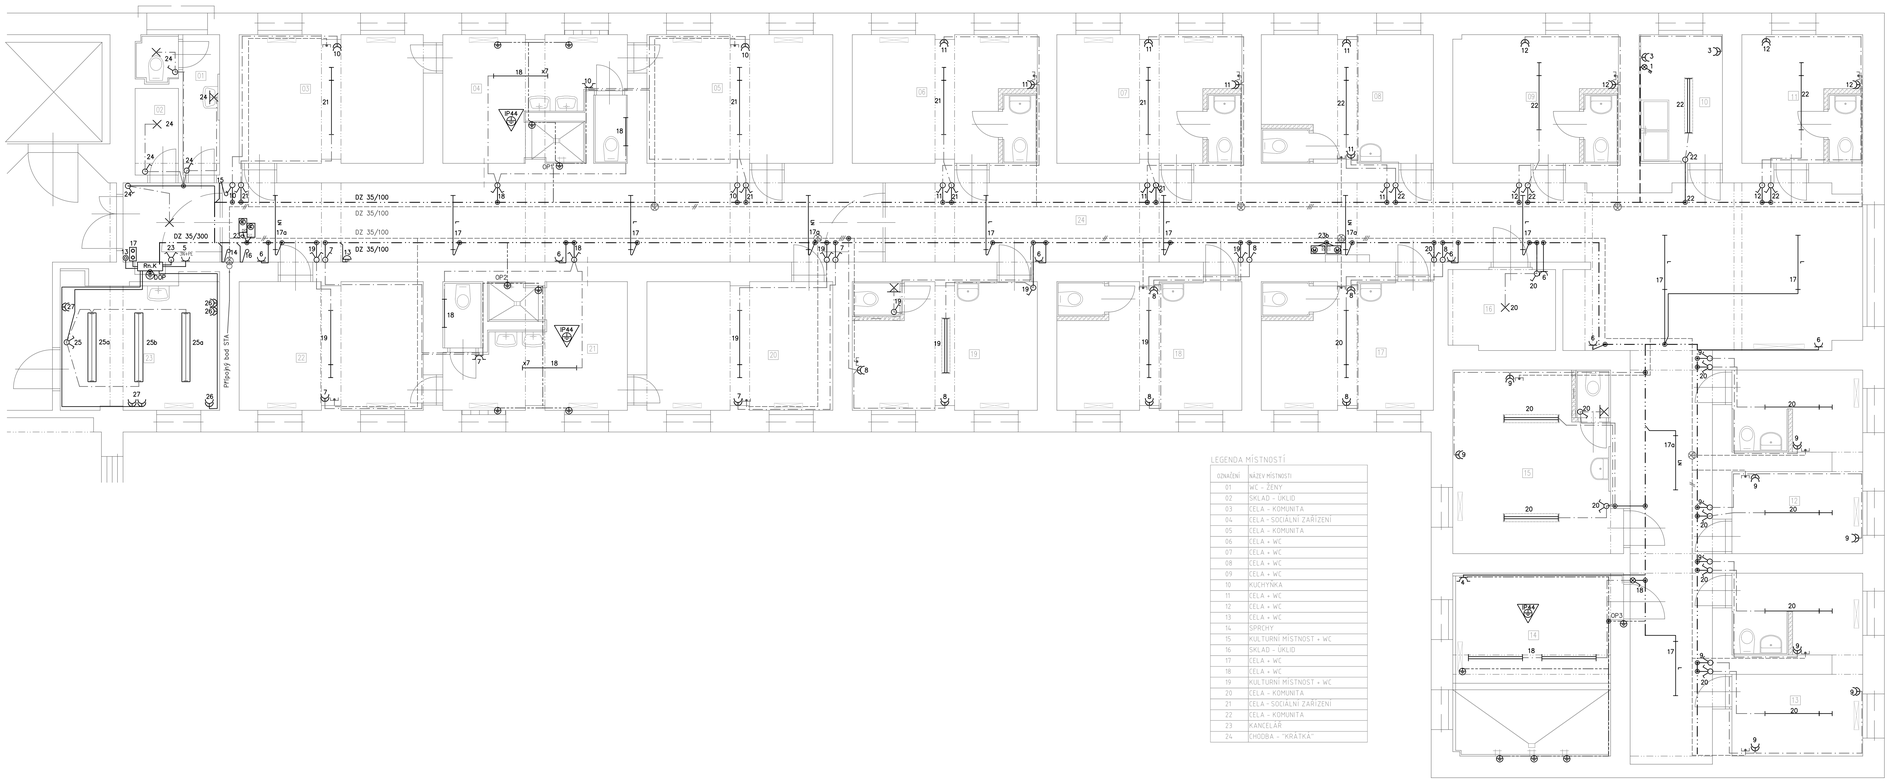

LEGENDA MÍSTNOSTÍ

OZNAČENÍ	NÁZEV MÍSTNOSTI
01	WC - ŽENY
02	SKLAD - ÚKLID
03	CELA - KOMUNITA
04	CELA - SOCIÁLNÍ ZAŘÍZENÍ
05	CELA - KOMUNITA
06	CELA + WC
07	CELA + WC
08	CELA + WC
09	CELA + WC
10	KUCHYNKA
11	CELA + WC
12	CELA + WC
13	CELA + WC
14	SPRCHY
15	KULTURNÍ MÍSTNOST + WC
16	SKLAD - ÚKLID
17	CELA + WC
18	CELA + WC
19	KULTURNÍ MÍSTNOST + WC
20	CELA - KOMUNITA
21	CELA - SOCIÁLNÍ ZAŘÍZENÍ
22	CELA - KOMUNITA
23	KANCELÁŘ
24	CHODBA - "KRÁTKÁ"

LEGENDA ROZVODU

- Zásuvka dvojitá natočená
- Zásuvka jednoduchá
- Zásuvka s víčkem, krytí
- Zásuvka 5p,400V/16A
- Spínač jednopólový
- Spínač jednopólový kontrol. sepnutí
- Spínač sériový
- Spínač tlačítkový
- Zvonek 230V
- Spínač trojpólový, sportková kombinace
- Spínač pohybový integrovaný ve svítidle
- Ovladač dvoutlačítkový
- Vývod volný –obecné
- Krabice/Přípojnicí svorkovnice
- Servopohon ventilu
- Rx.K Rozvaděč
- Ochranné pospojování – obecně
- DOP Přípojnice doplňujícího ochranného pospojování
- IP44 Minimální krytí IP a ochranné pospojování v celé místnosti
  Vedení, vč. příslušenství ve stěnách přiléhajících k zóně, uložit v hloubce min. 5cm od povrchu sousedícího se zónou
- IP44 Minimální krytí IP a ochranné pospojování v celé místnosti
- x4 Minimální krytí IP
- El. zařízení v koupelnách dle ČSN 33 2000-7-701 ed.2
- El. zařízení v umývacím prostoru dle 0.7.8, ČSN 33 2130 ed.3
- Hlavní trasa – žlab drátěný xx/xxx
- Trasa vedení – sloučená
- Funkční příslušnost prvků rozvodu
- Ochranné pospojování
- Trasa vedení – slaboproud

LEGENDA SLABOPROUD

- Krabice SLP
- Rozbočovač STA pro 4 odbočky
- Zásuvka STA

LEGENDA SVÍTIDEL

- Svítidlo stropní, IP20, 26W
- Svítidlo nástěnné, IP20, 26W
- Svítidlo zářivkové 1x14W, IK10, IP42
- Svítidlo zářivkové 1x39+1x8W, IK10, IP42
- x7 Svítidlo zářivkové 1x39W, IK10, IP67
- L Svítidlo LED 1x25W, IK10, IP66
- LN Svítidlo LED 1x25W, IK10, IP66, nouzový zdroj 1h
- Svítidlo zářivkové 2x36W IP65, kryt PC
- Svítidlo zářivkové 2x36W IP20, prizmatický kryt
- Svítidlo LED1500mm 1x33W IP20, MAT mřížka

Pokud není uvedena jinak jsou výšky
vypínačů 1,2m, zásuvek 0,9m
Zásuvky + STA v celách ve výši police
Typy kabelů ve výkresu rozváděče

ZÁKLADNÍ CHARAKTERISTIKY A OCHRANNÁ OPATŘENÍ JSOU UVEDENY V TECHNICKÉ ZPRÁVĚ

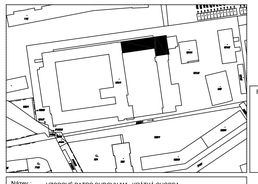

S

Razítko:	Číslo paré:

Název : VZOROVÉ PATRO BUDOVY "A" - KRÁTKÁ CHODBA
STAVEBNÍ ÚPRAVY
Vazební věznice Praha - Ruzyně, Staré nám. 3, 161 02 Praha 6

INPROSAN s.r.o.
- Vytápění a projekční ateliér
- Provádění a servisní středisko

nám. Před Bateriemi 105/97, 162 00 Praha 6
IČ: 26189941
tel: +420 257 223 114, info@inprosan.cz

Investor:	Odpovědný projektant:	Ing. Evžen Krouský
Vazební věznice Praha - Ruzyně	Projektant:	Michal Soukup
		Jaroslav Barták
	Vypracoval:	Jaroslav Barták

Datum:	02/2017
Zakázkové číslo:	1-133-17
Stupeň projektu:	DPS

Část PD:	D.1.4.2 ELEKTROINSTALACE	Měřítko:	1:50
Obsah:	DISPOZICE ELEKTROROZVODU PŮDORYS VZOROVÉHO PATRA BUDOVY "A" KRÁTKÁ CHODBA	Revize: 00	Příloha: D.1.4.2.2