


VĚZNICE OSTROV - OPRAVA JÍDELNY ZAMĚSTNANCŮ

Ing.arch. Kateřina Kybalová
Nejdlova 942/13
360 17 Karlovy Vary

projekt interiéru
listopad 2017

Identifikační údaje

název stavby: **Věznice Ostrov - oprava jídelny zaměstnanců**
místo stavby: Ostrov
katastrální území: Vykmánov u Ostrova
stupeň dokumentace: projekt interiéru
datum: 11/2017
objednatel: Vězeňská služba ČR
Soudní 1672/1a
140 00 Praha 4 - Nusle
zhotovitel: Ing.arch. Kateřina Kybalová
Nejdlova 942/13
360 17 Karlovy Vary
IČ: 88392058 DIČ: CZ 8361031899
tel: 723 506 106
e-mail: katerina.kybalova@seznam.cz

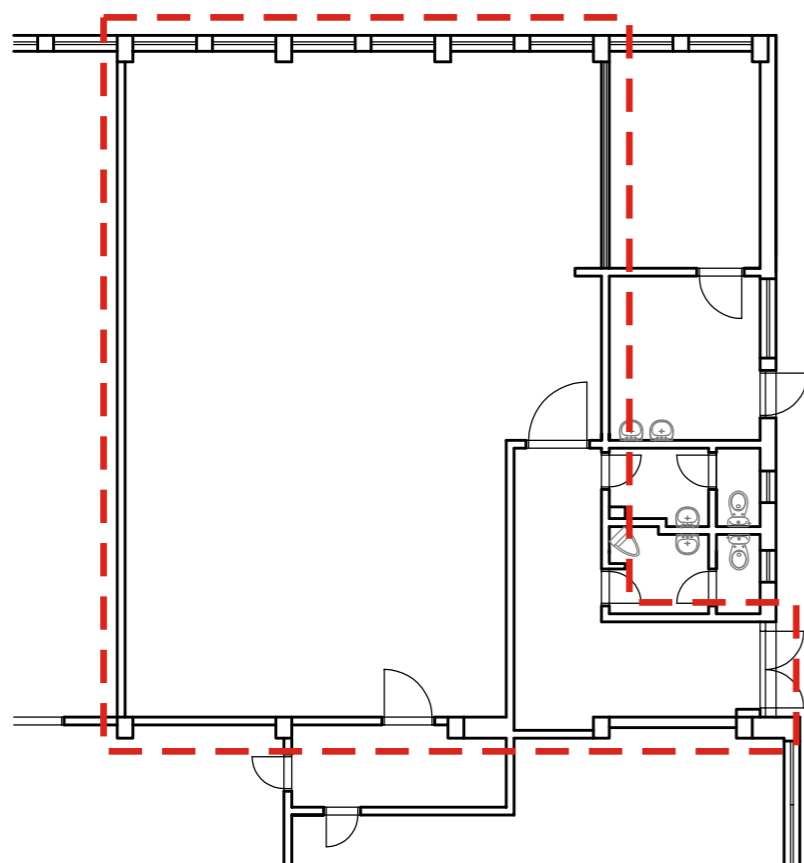

řešená část

Obsahem projektu je rekonstrukce a návrh interiéru jídelny pro zaměstnance věznice Ostrov a vstupní chodby, ze které je jídelna přístupná.

Na chodbě je situováno WC pro muže a ženy. Na jídelnu navazuje kuchyně, součástí jídelny je také kantýna se skladem, do které je přístup z venku. Tyto prostory nejsou součástí rekonstrukce.

Jídelna o rozloze 103,6 m² bude mít kapacitu 57 míst.

Bourací práce

V rekonstruovaných místnostech bude odstraněna stávající keramická dlažba, podhled a obložení stěn.

Stavební práce

Podlaha bude vyrovnána pomocí samonivelační stěrky. Bude položena nová podlahová krytina - keramická dlažba. Stěny budou vyspraveny a nově vymalovány, na část místnosti jídelny i na chodbě bude použit benátský štuk. Podélná stěna v jídelně bude na pěti místech za jídelními stoly obložena dřevěným obkladem - dekor buk. Stejně obložení bude použito také v chodbě na zakrytí elektrorozvodů. Na stropě bude použit SDK podhled, který bude u vstupu do jídelny a nad výdejem jídel snížen o 300 mm. Ve snížené části budou zabudována bodová světla, ve vyšší části budou nad stoly zavěšena závěsná svítidla. Ve vstupní chodbě bude SDK podhled se zapuštěnými čtvercovými světly.

Dveřní otvory budou ponechány na stávajícím místě, dveře do jídelny budou nové, otvíravé, šíře 900 a 1100 mm.

Okna budou stíněna pomocí římských rolet.

U vstupu bude na zdi věšák a police na odložení oděvů, na zemi bude stát stojan na deštníky.




Sezení bude rozděleno do dvou sektorů - obdélníkové jídelní stoly pro 4 osoby a obdelníkové stoly pro 5 osob.


Místnost bude vybavena abzacem na přípravu jídel v délce 3000 mm s možností přípravy ve dvou výškových úrovních, nápojovým stolkem délky 1200 mm a salátovou chlazenou vitrínou.


V jídelně bude také umístěna televize upevněná na otáčecí konzole z důvodu nastavení její polohy.


Vybavení jídelny

stůl jídelní obdélníkový 160/80	5 ks
stůl jídelní obdélníkový 140/80	8 ks
židle (různé barvy)	57 ks
abzac	1 ks
stůl na nápoje	1 ks
vitrína na saláty	1 ks
věšák na oblečení	29 ks
police 200/30	1 ks
držák na deštníky	2ks
obrazy	4 ks
TV	1 ks
světla závěsná	13 ks
světla bodová kulatá	15 ks
světla čtvercová	4 ks

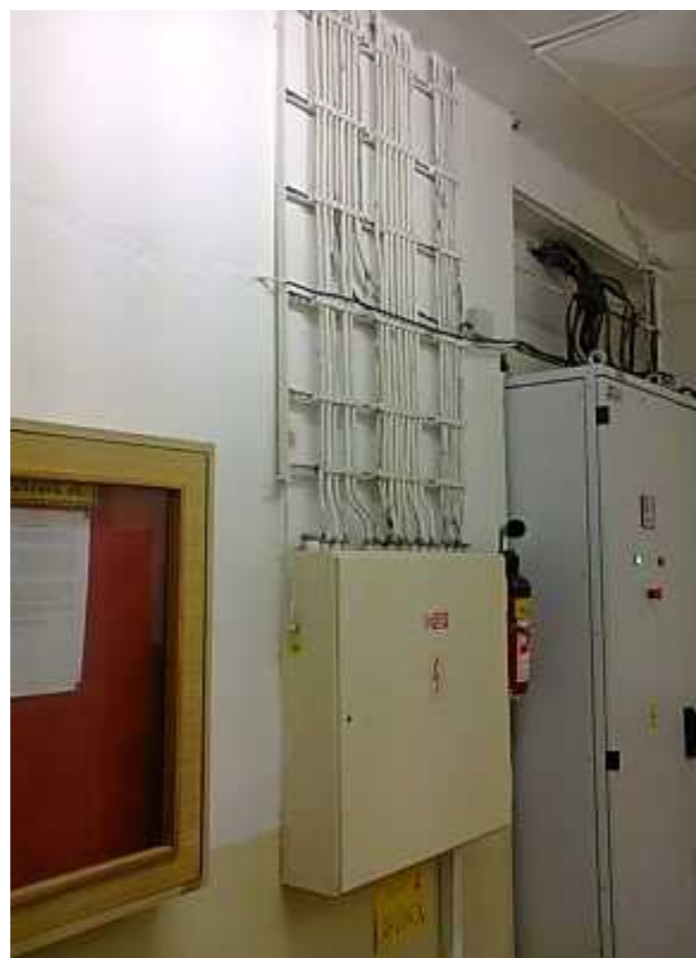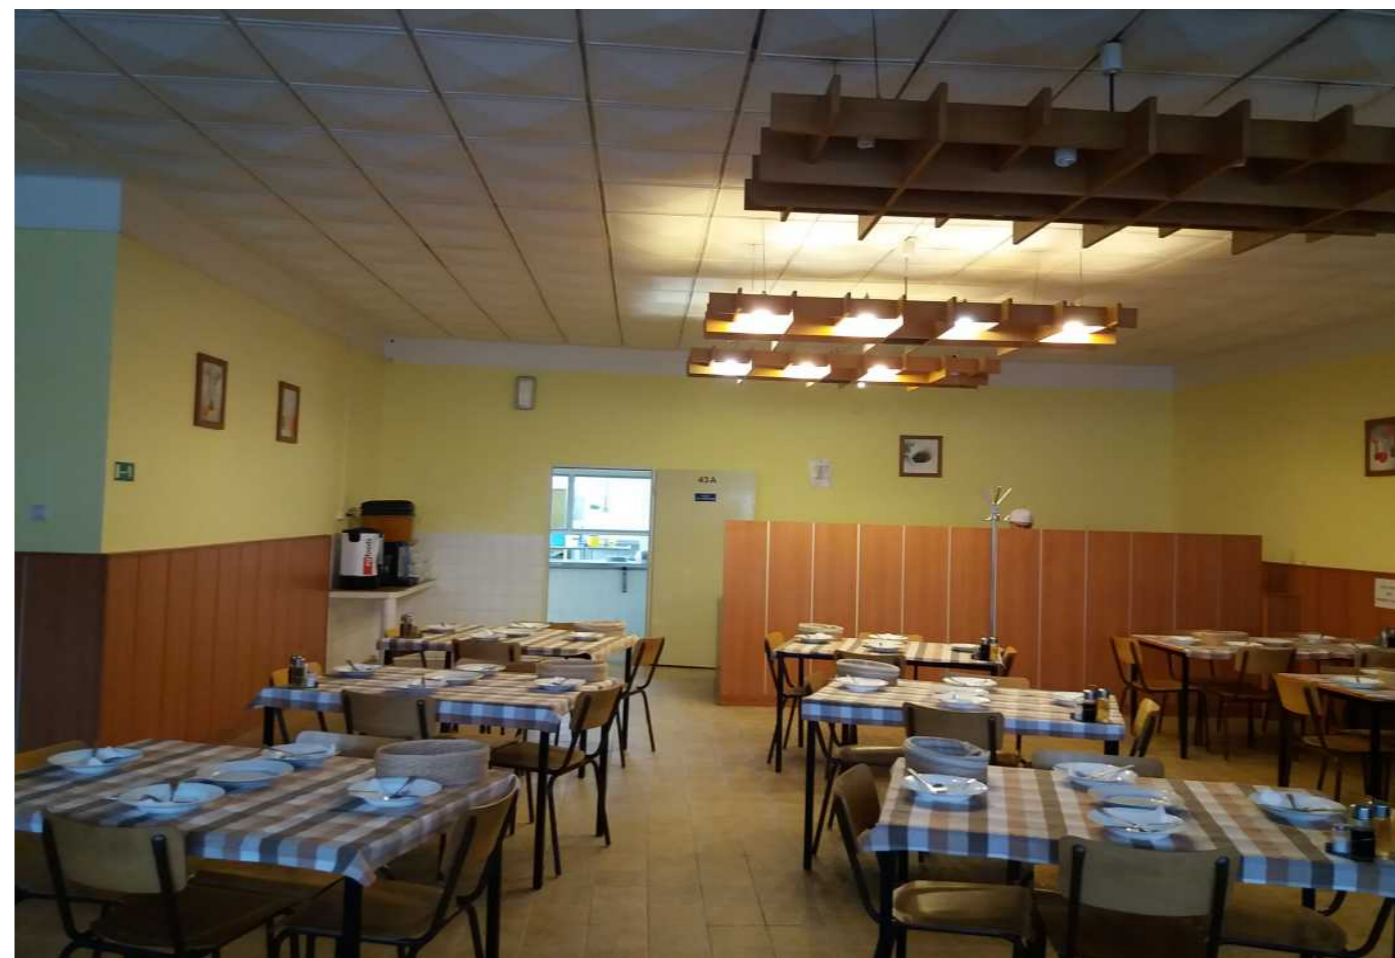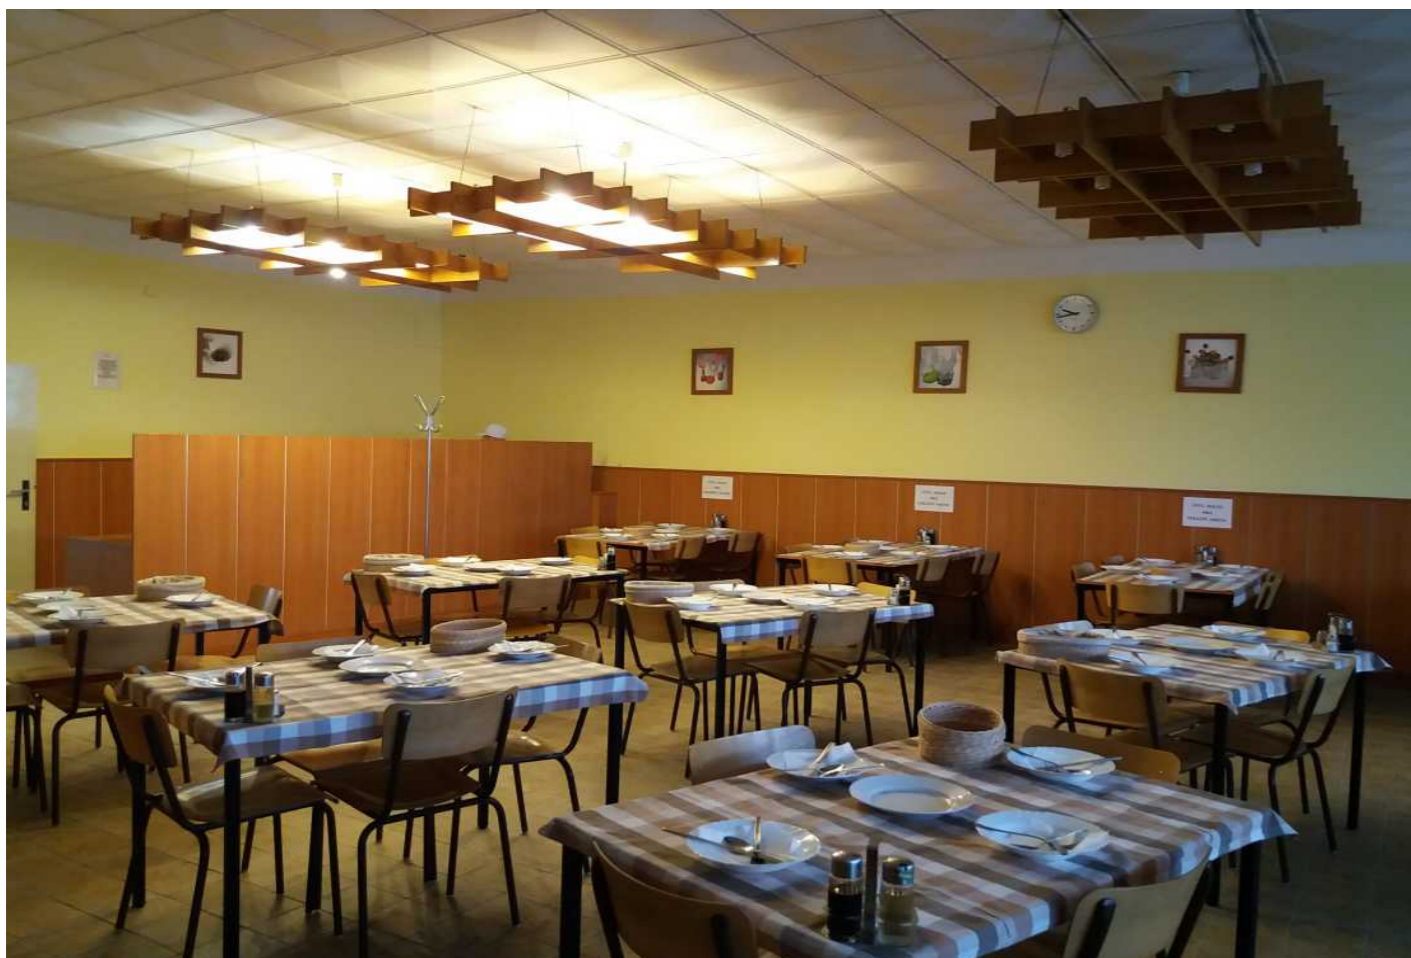

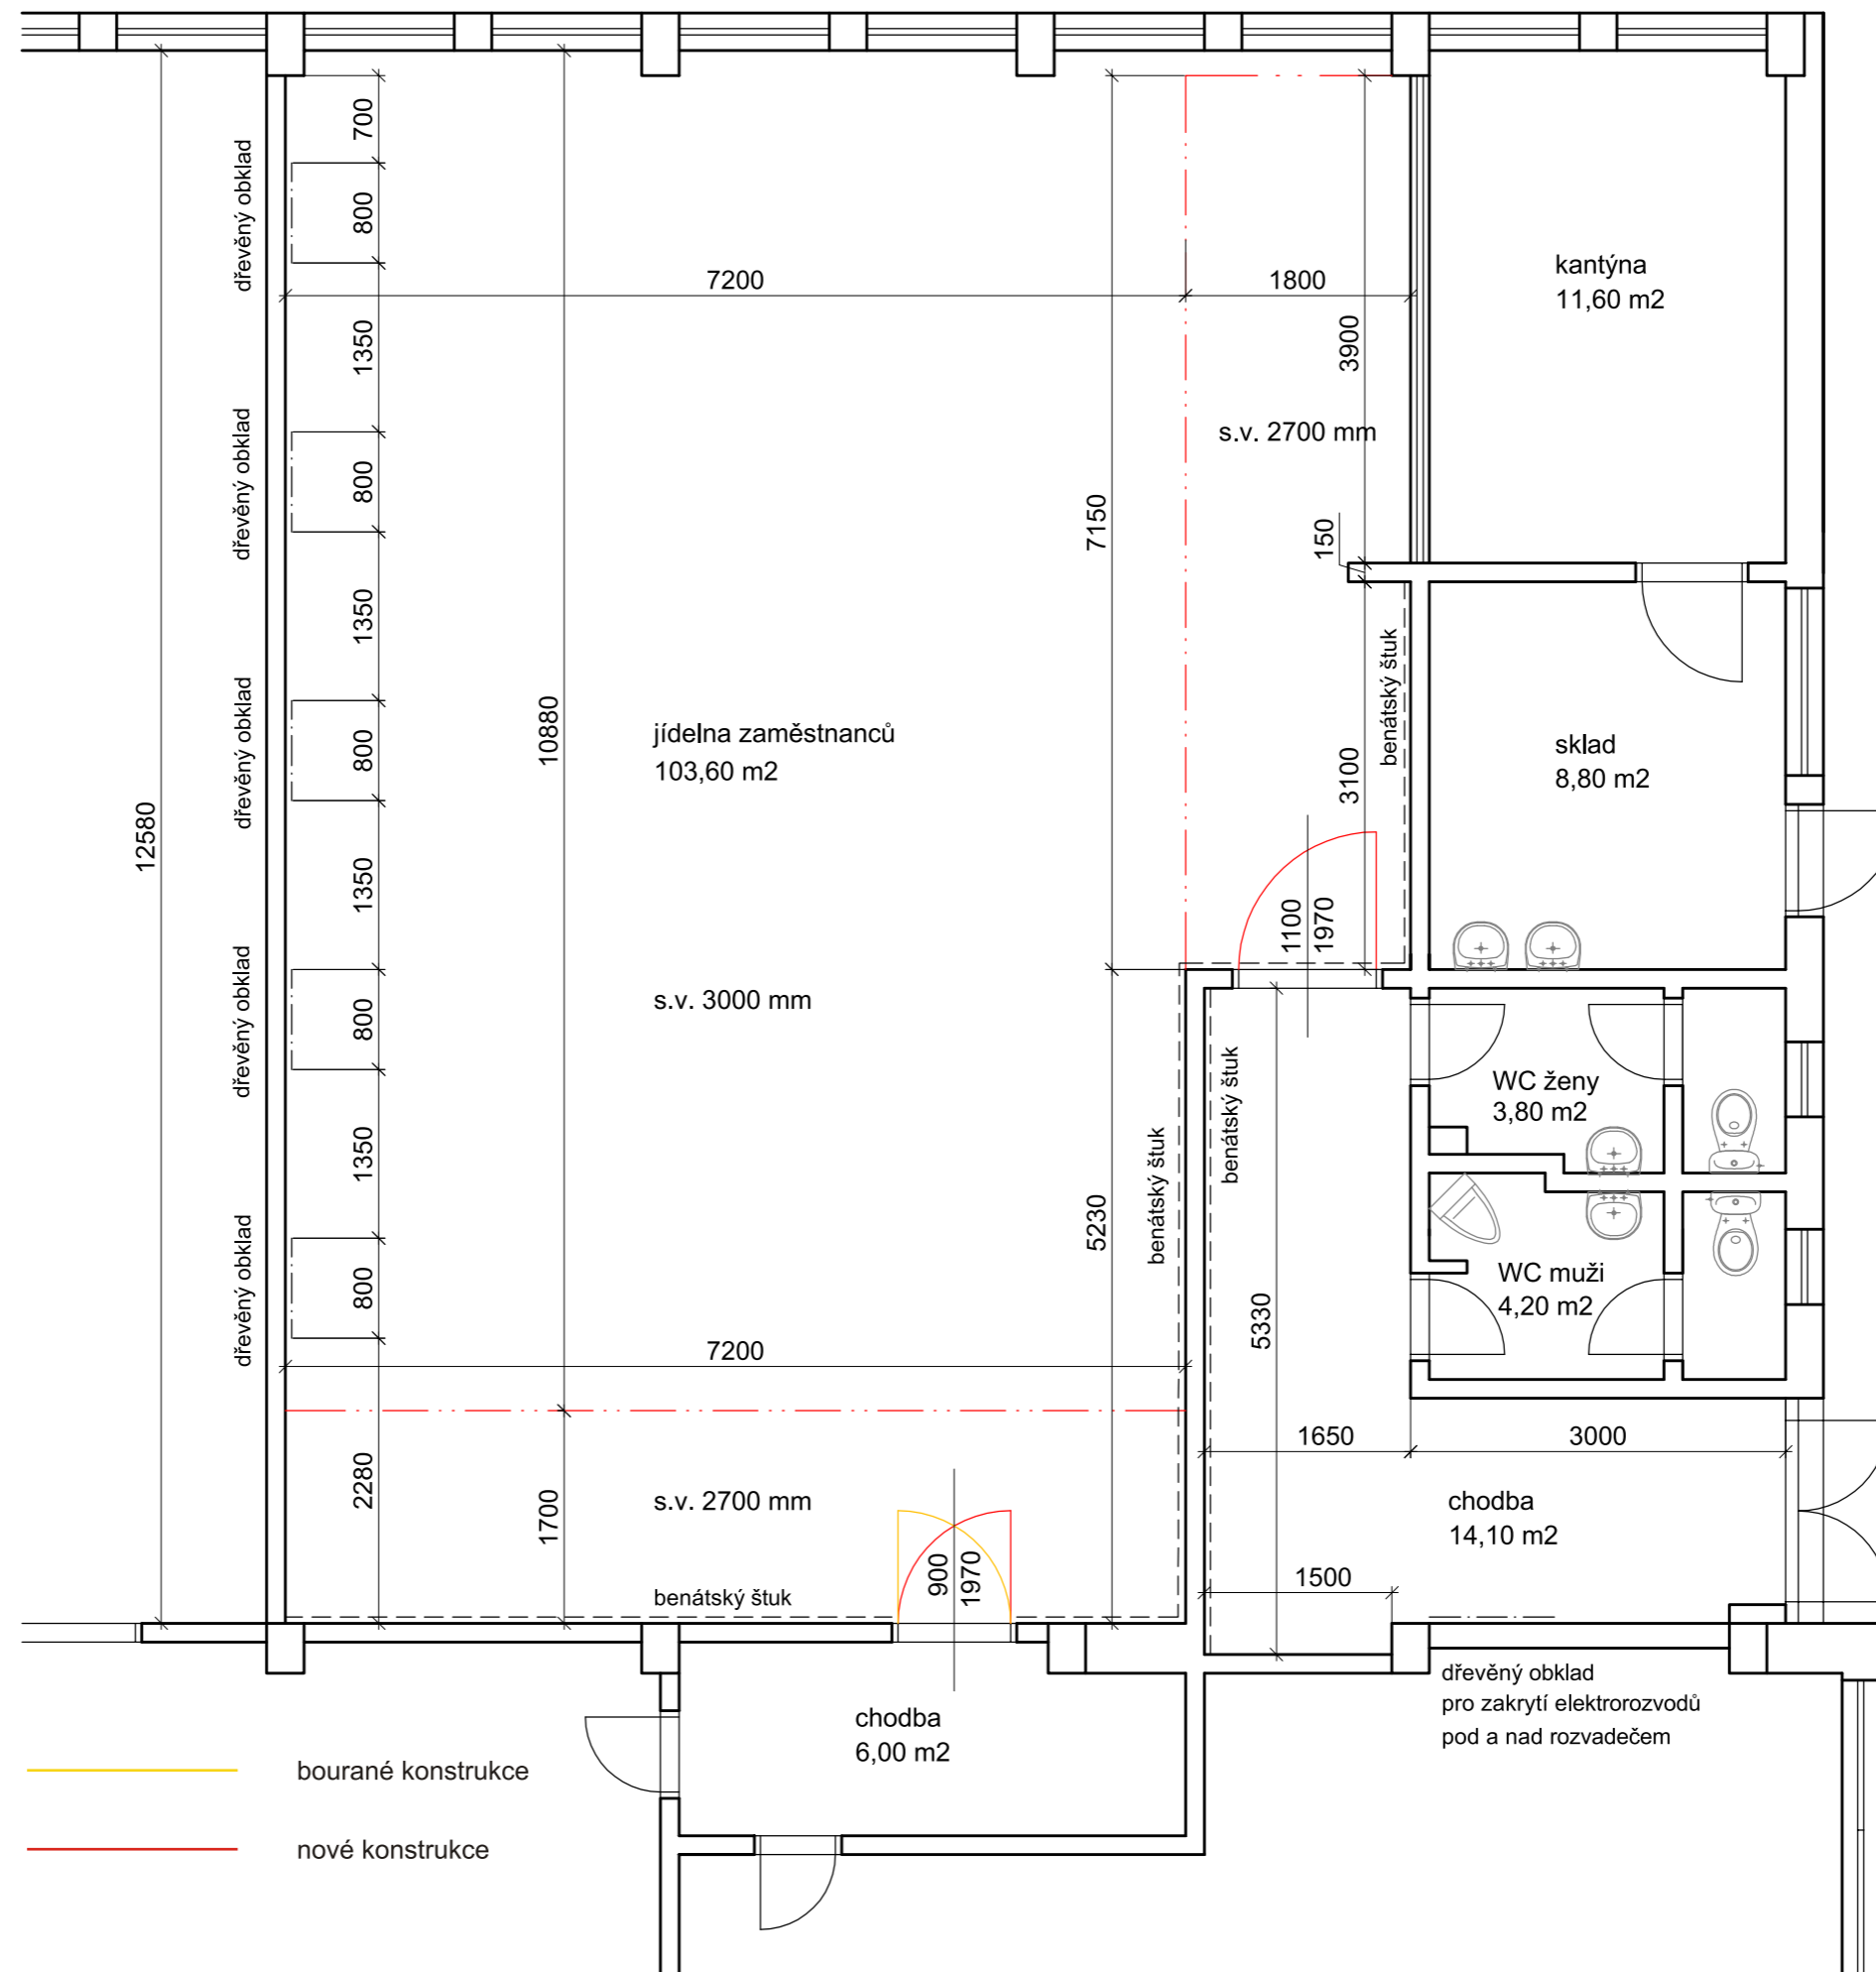

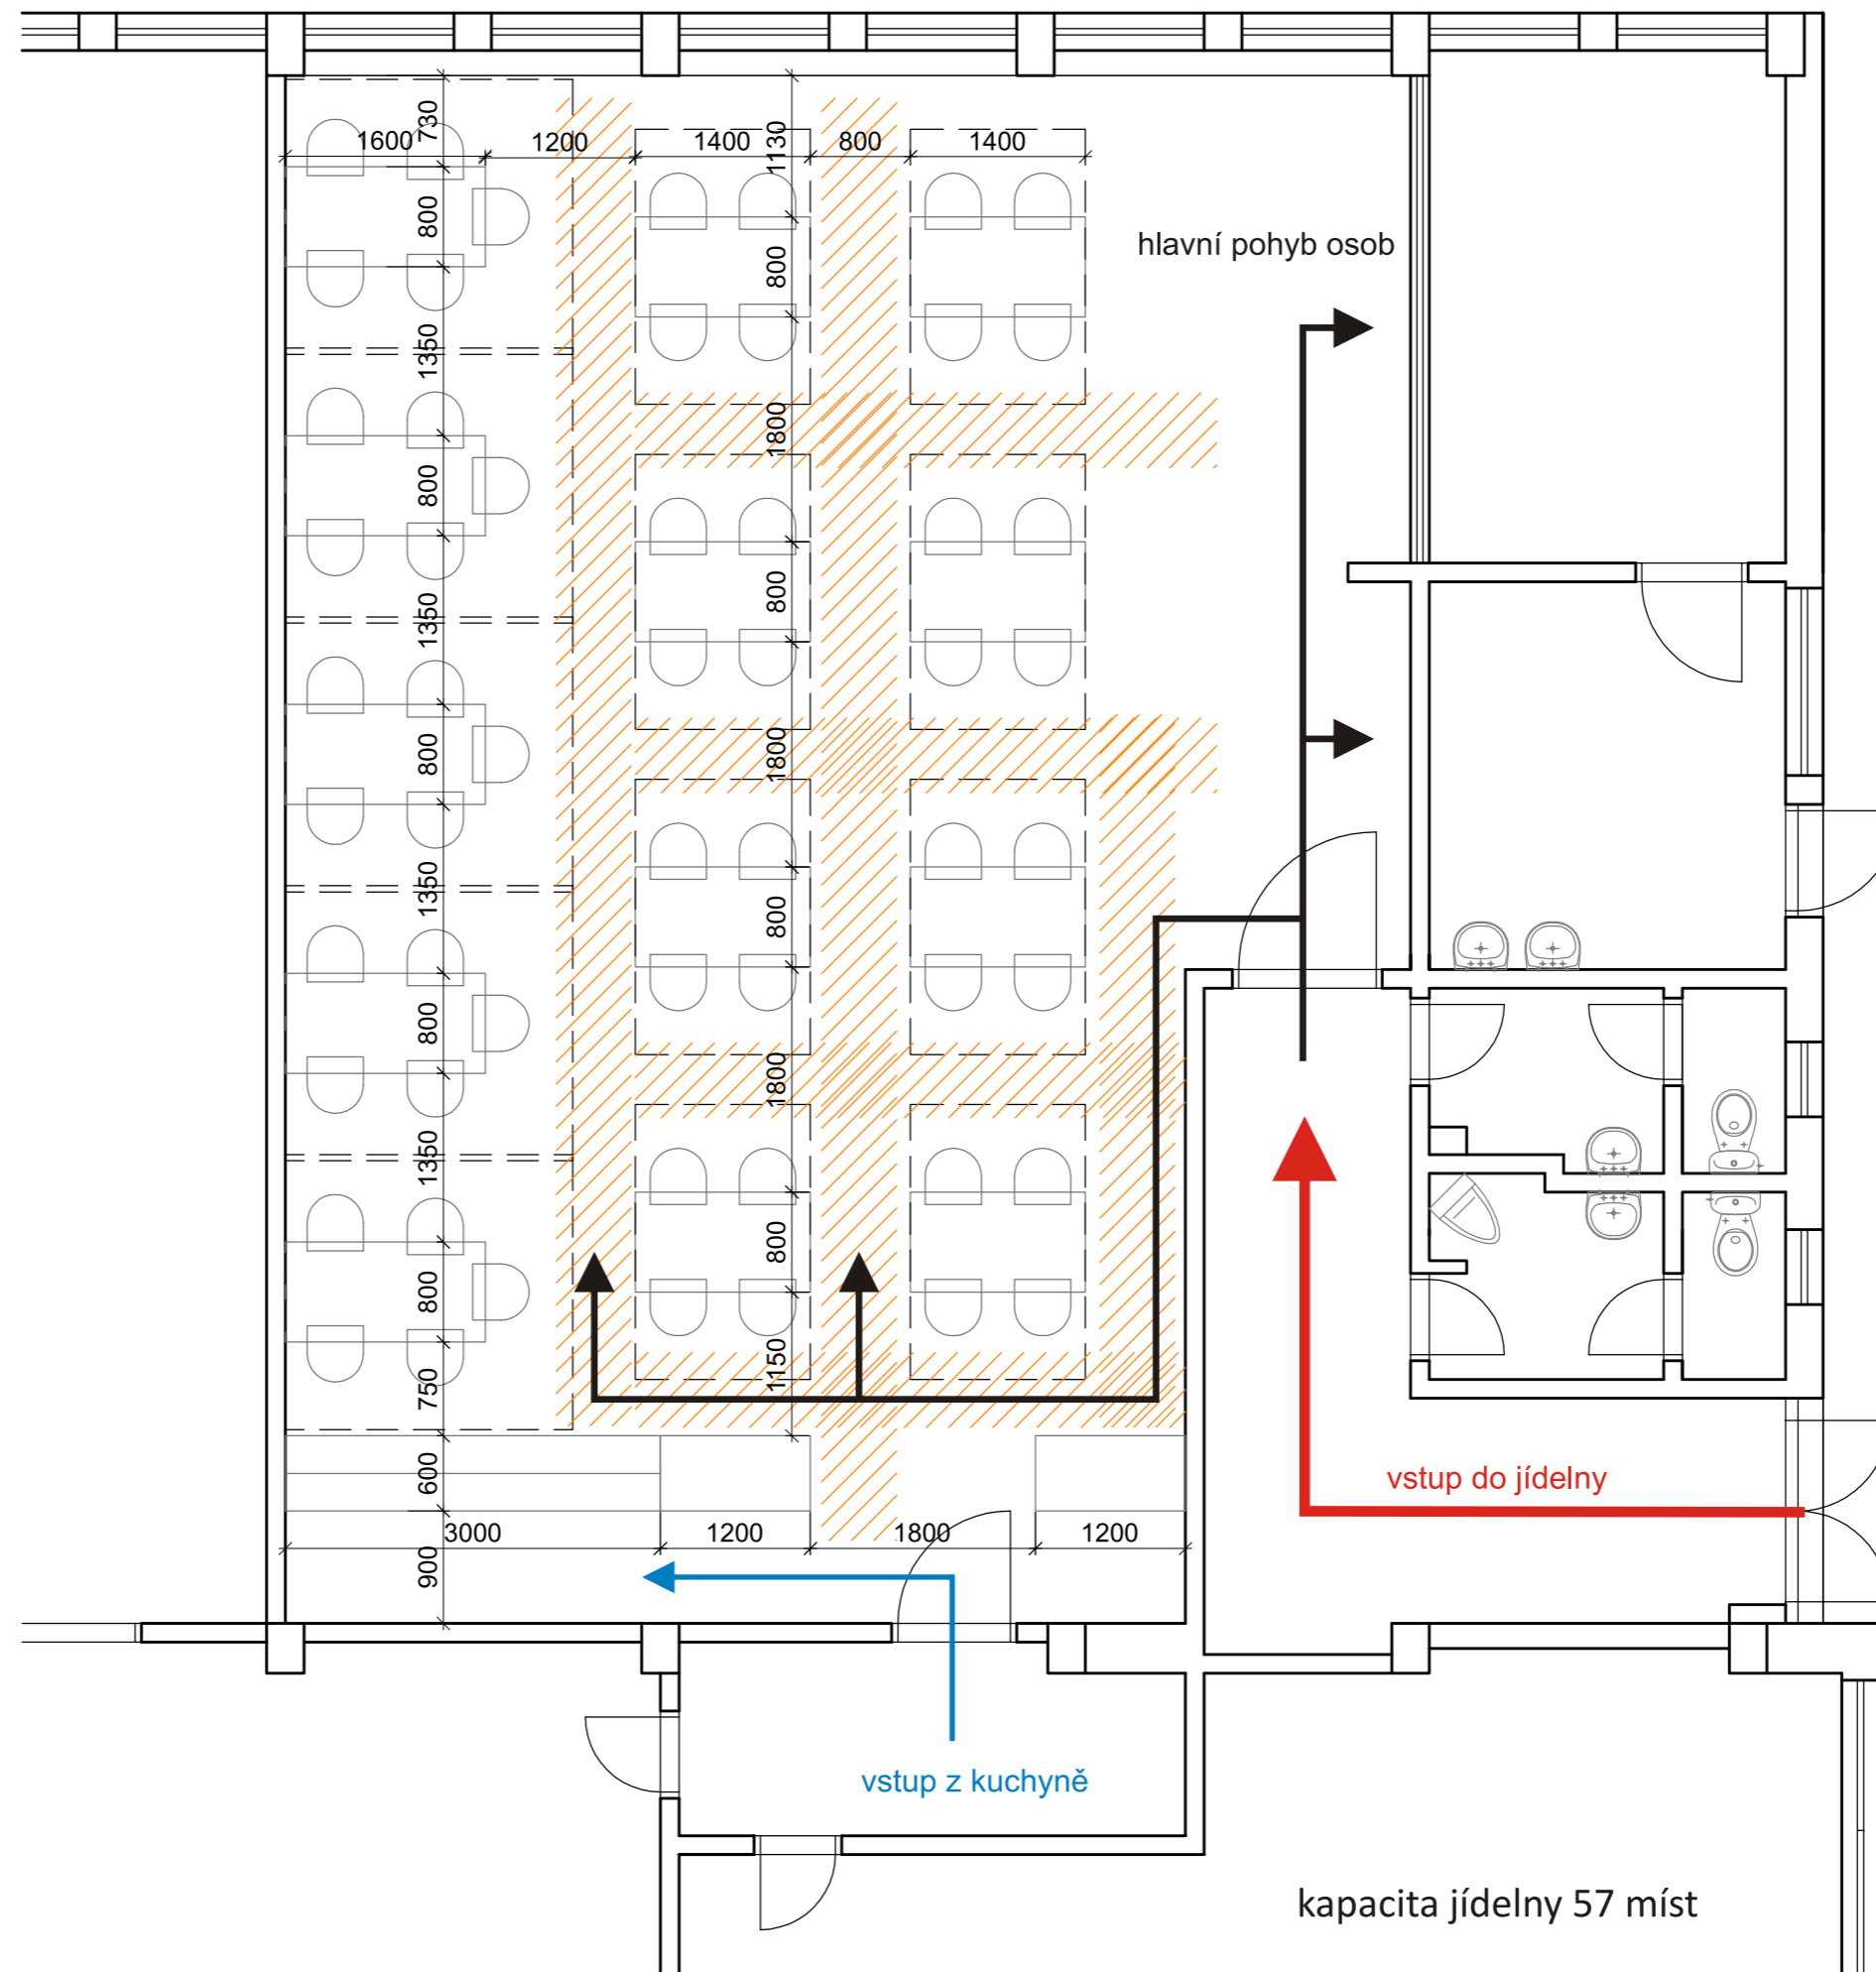

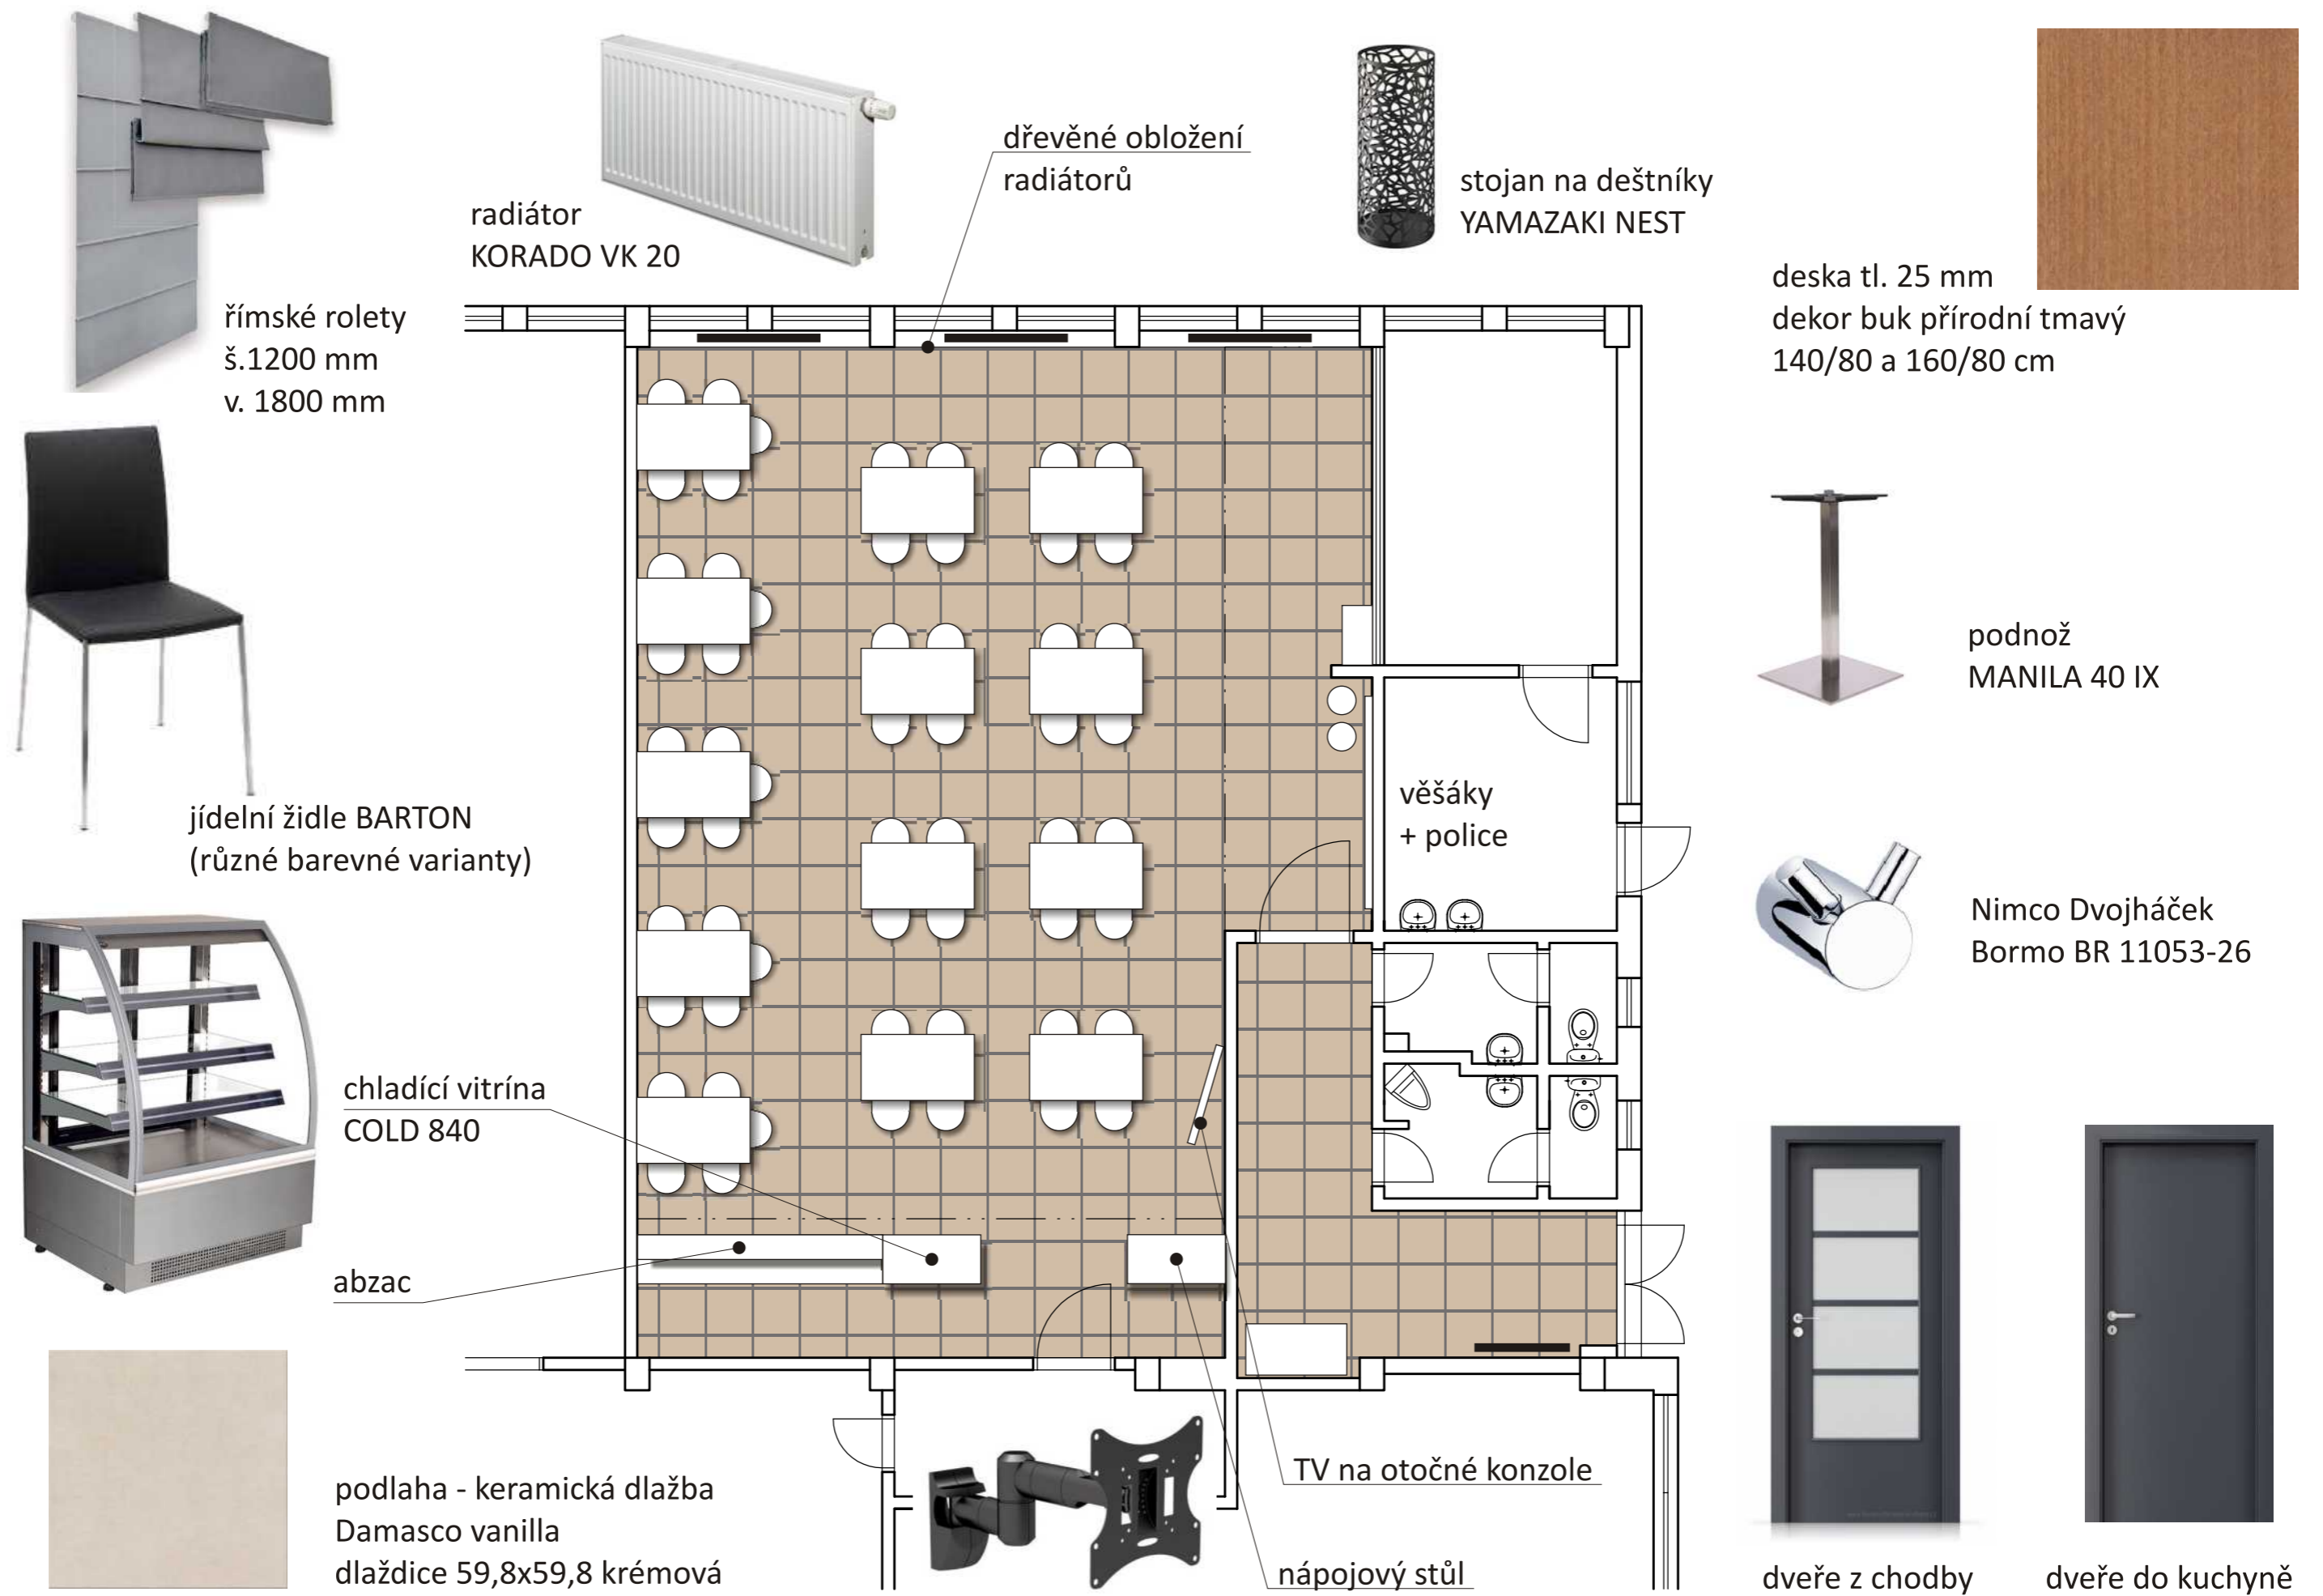

SDK podhled, světlá výška 3000 mm

snížený SDK podhled, světlá výška 2700 mm

závěsné textilní svítidlo
EGLO PASTERI \varnothing 530 mm
IP20






vestavné LED svítidlo Downlight
MODUS SPMI \varnothing 190 mm
3000K, IP43




vestavné LED čtvercové svítidlo
MODUS DS 224x224 mm
4000K, IP40



LEGENDA

-  střídatý přepínač řaz.6. pod omítku IP20
-  zásuvka 230V/16A, IP20 pod omítku
-  podlahová krabice pro zásuvku 230V

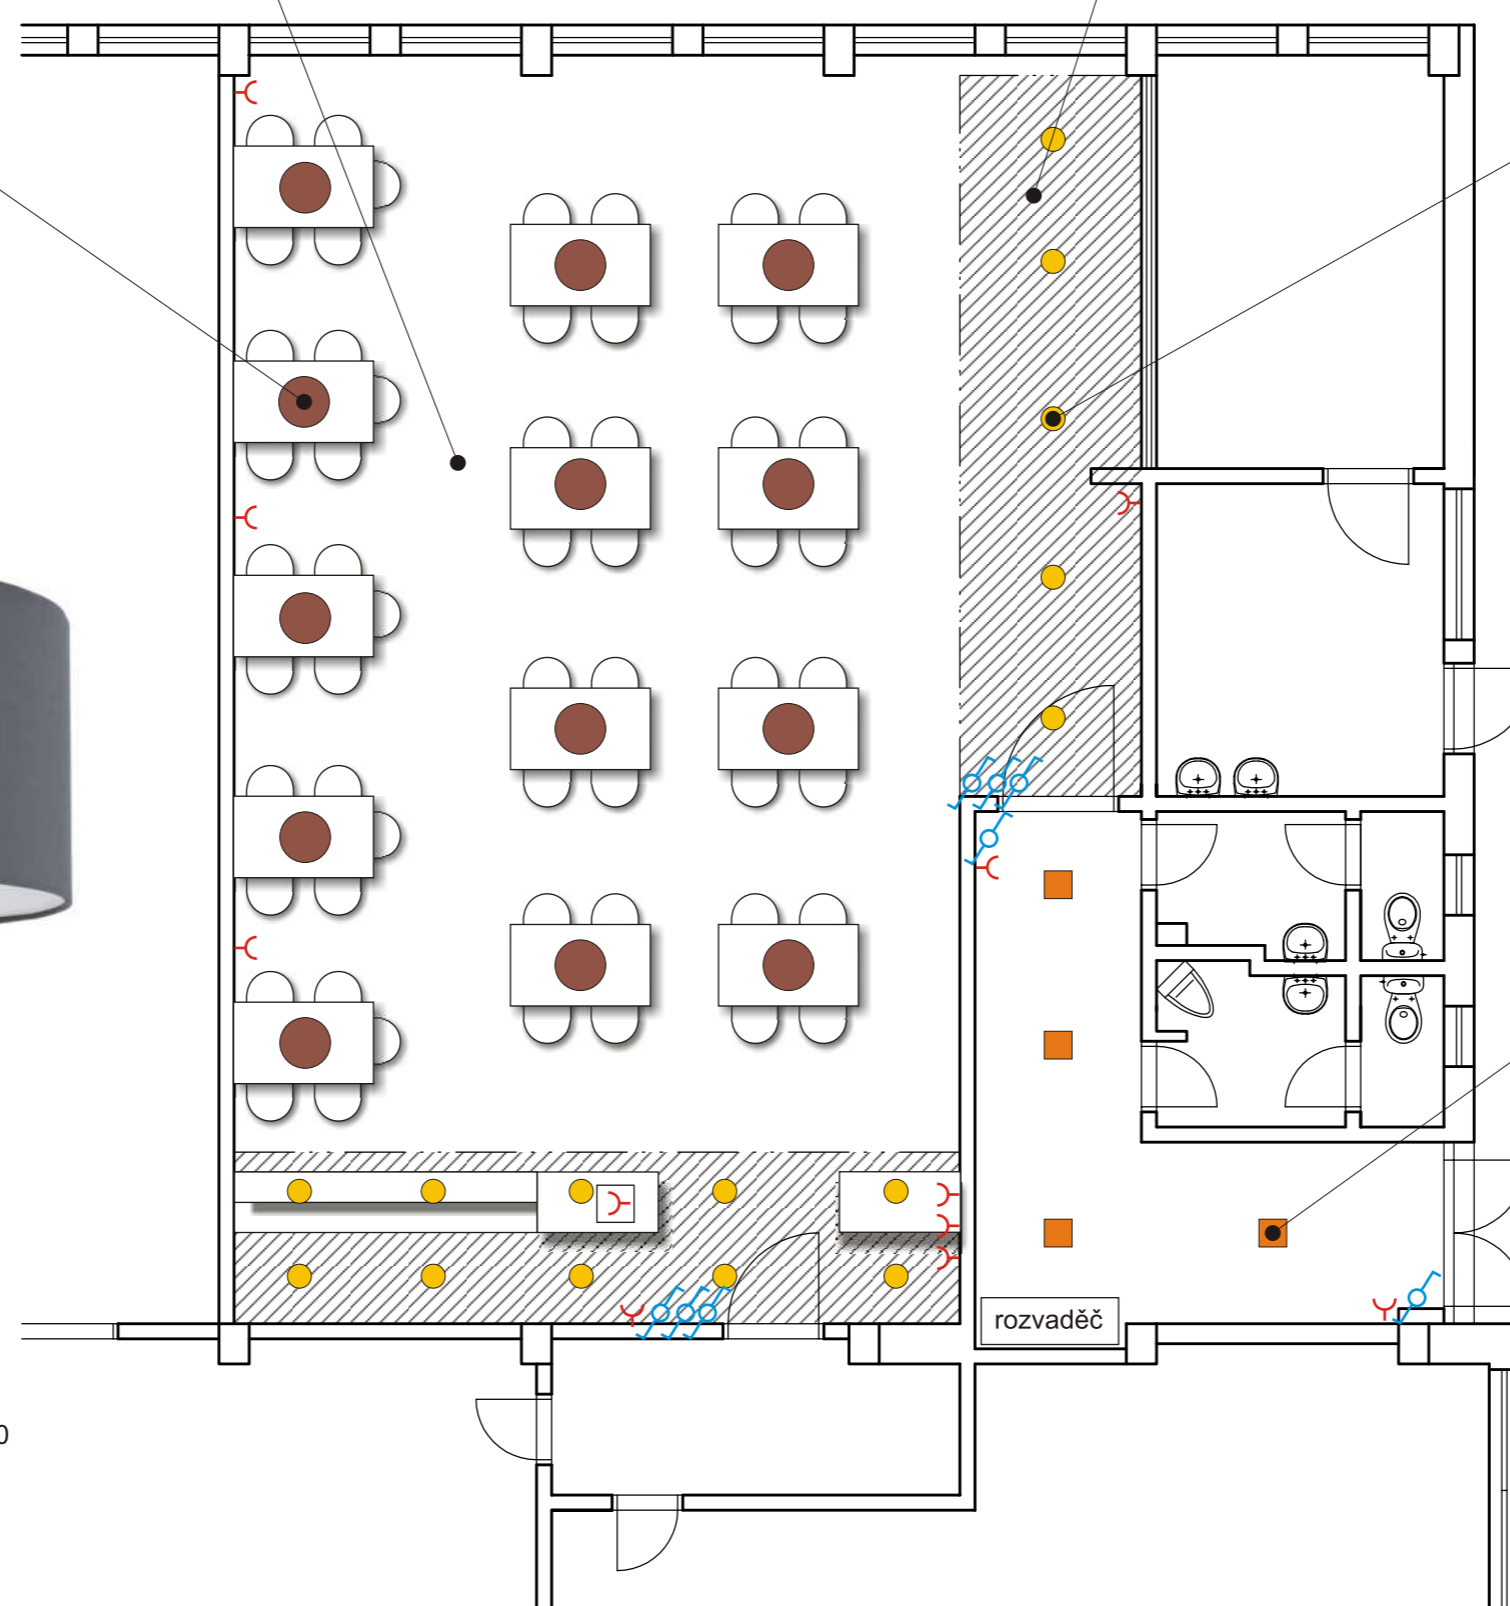









PŮDORYS

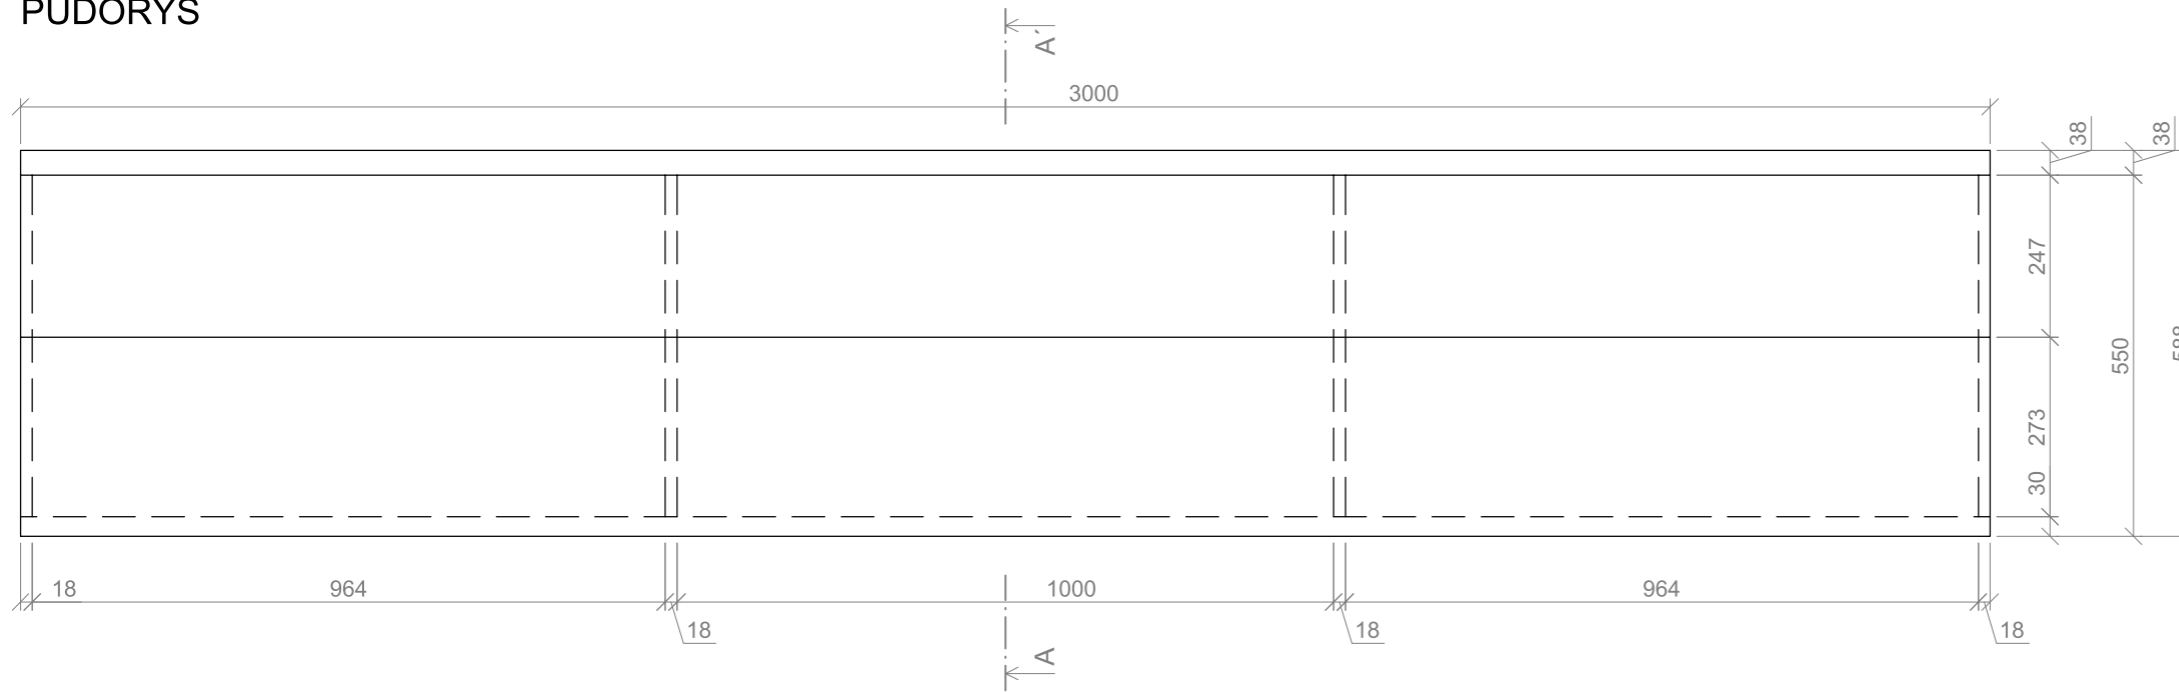


desky LTD Kronospan
tl. 18 mm a 36 mm
dekor buk přírodní tmavý


POHLED

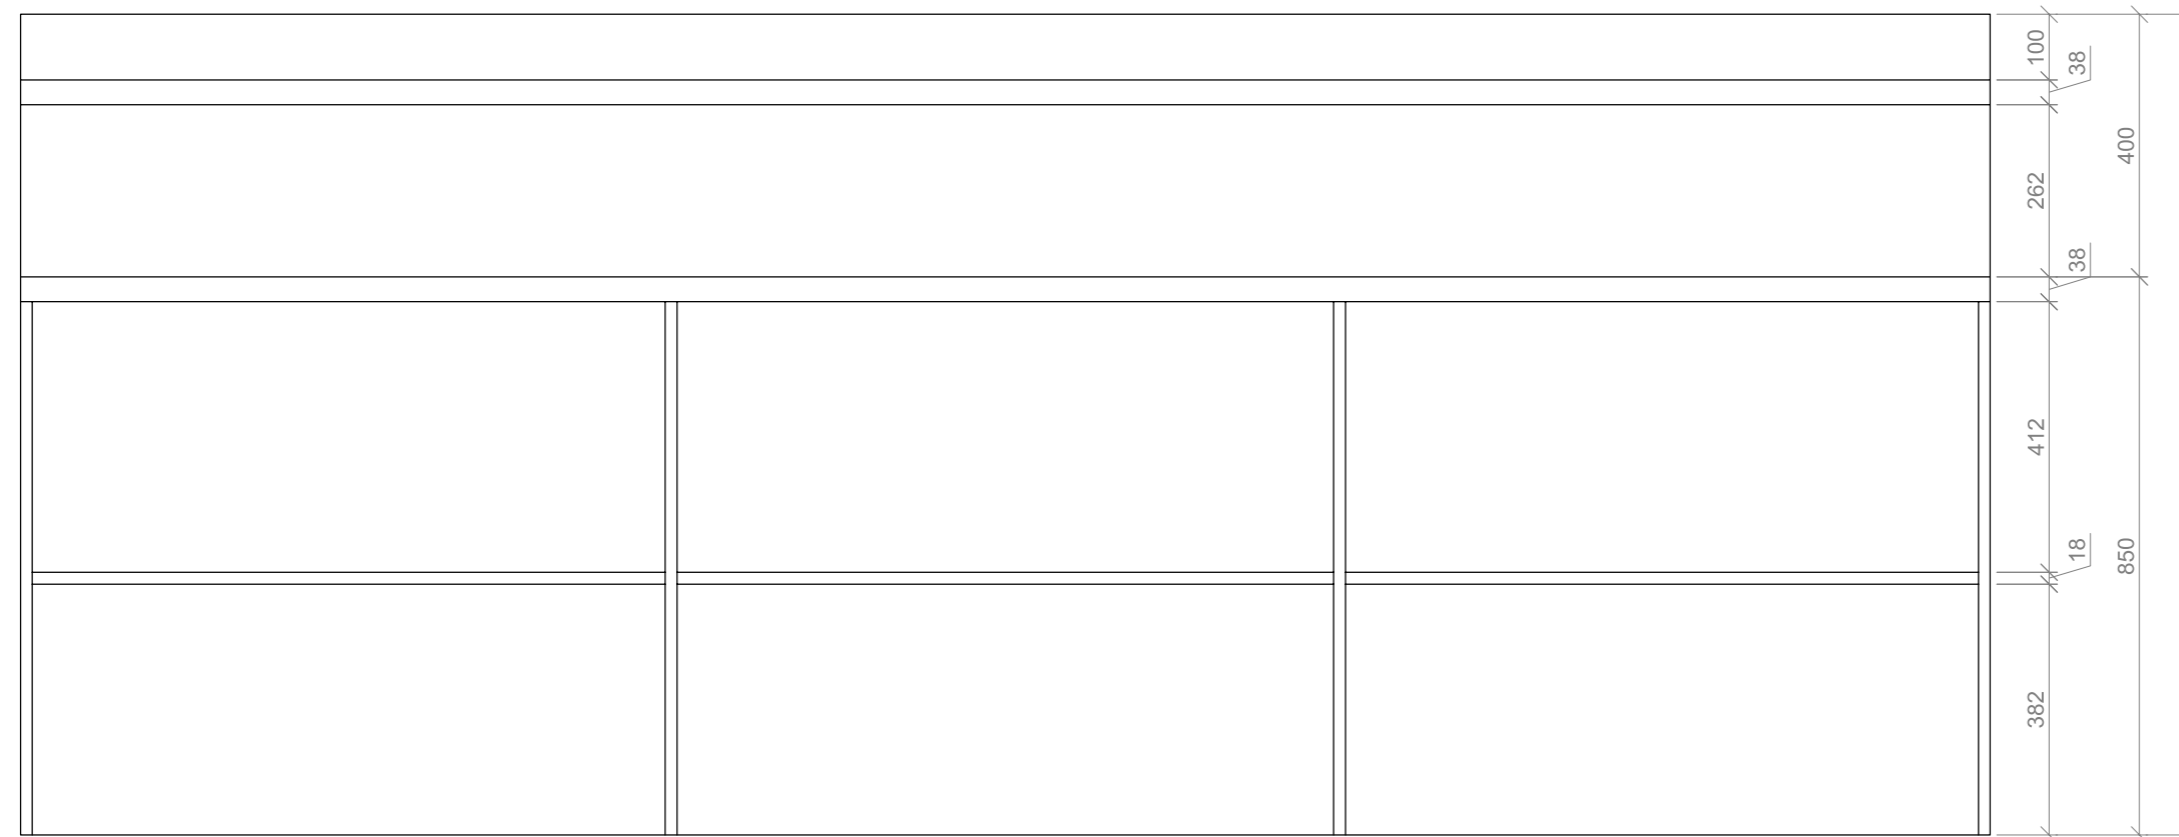

ŘEZ A - A'

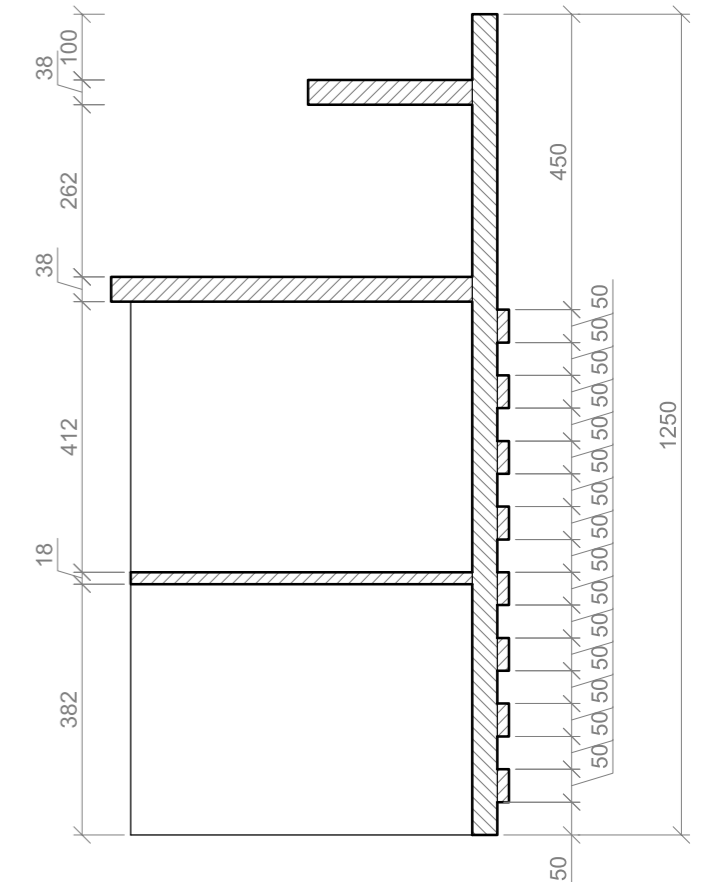


PŮDORYS

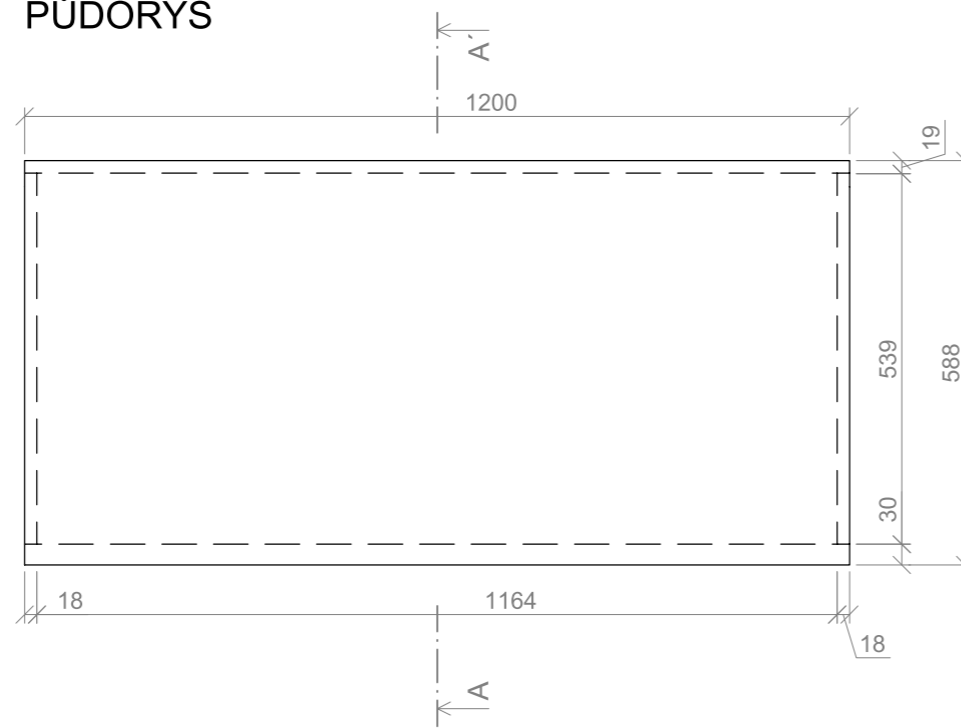

desky LTD Kronospan
tl. 18 mm a 36 mm
dekor buk přírodní tmavý

POHLED

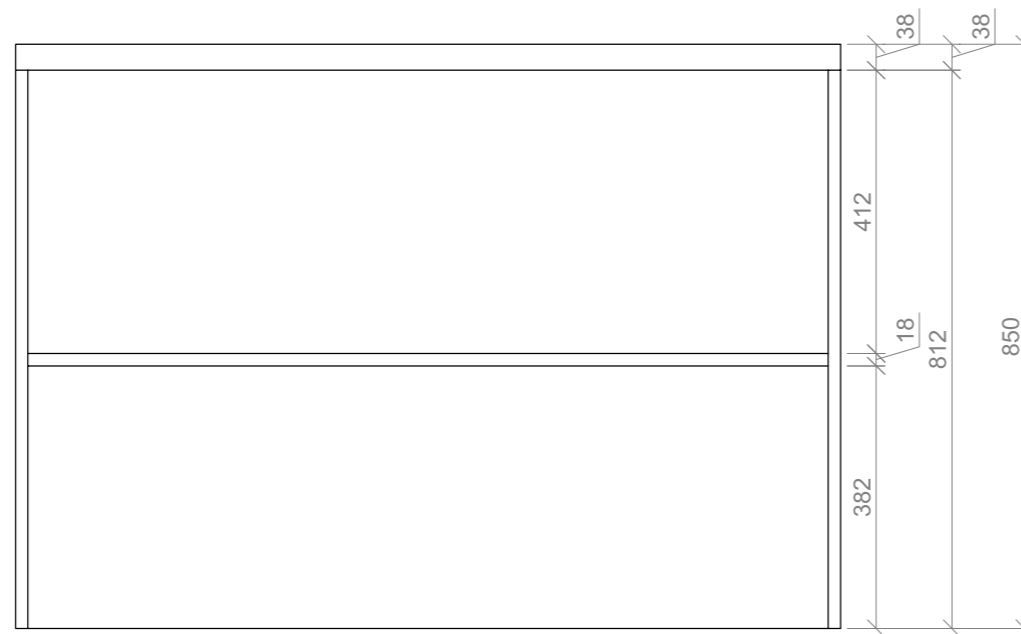

ŘEZ A - A'

