PŮDORYS DÍLNY 134

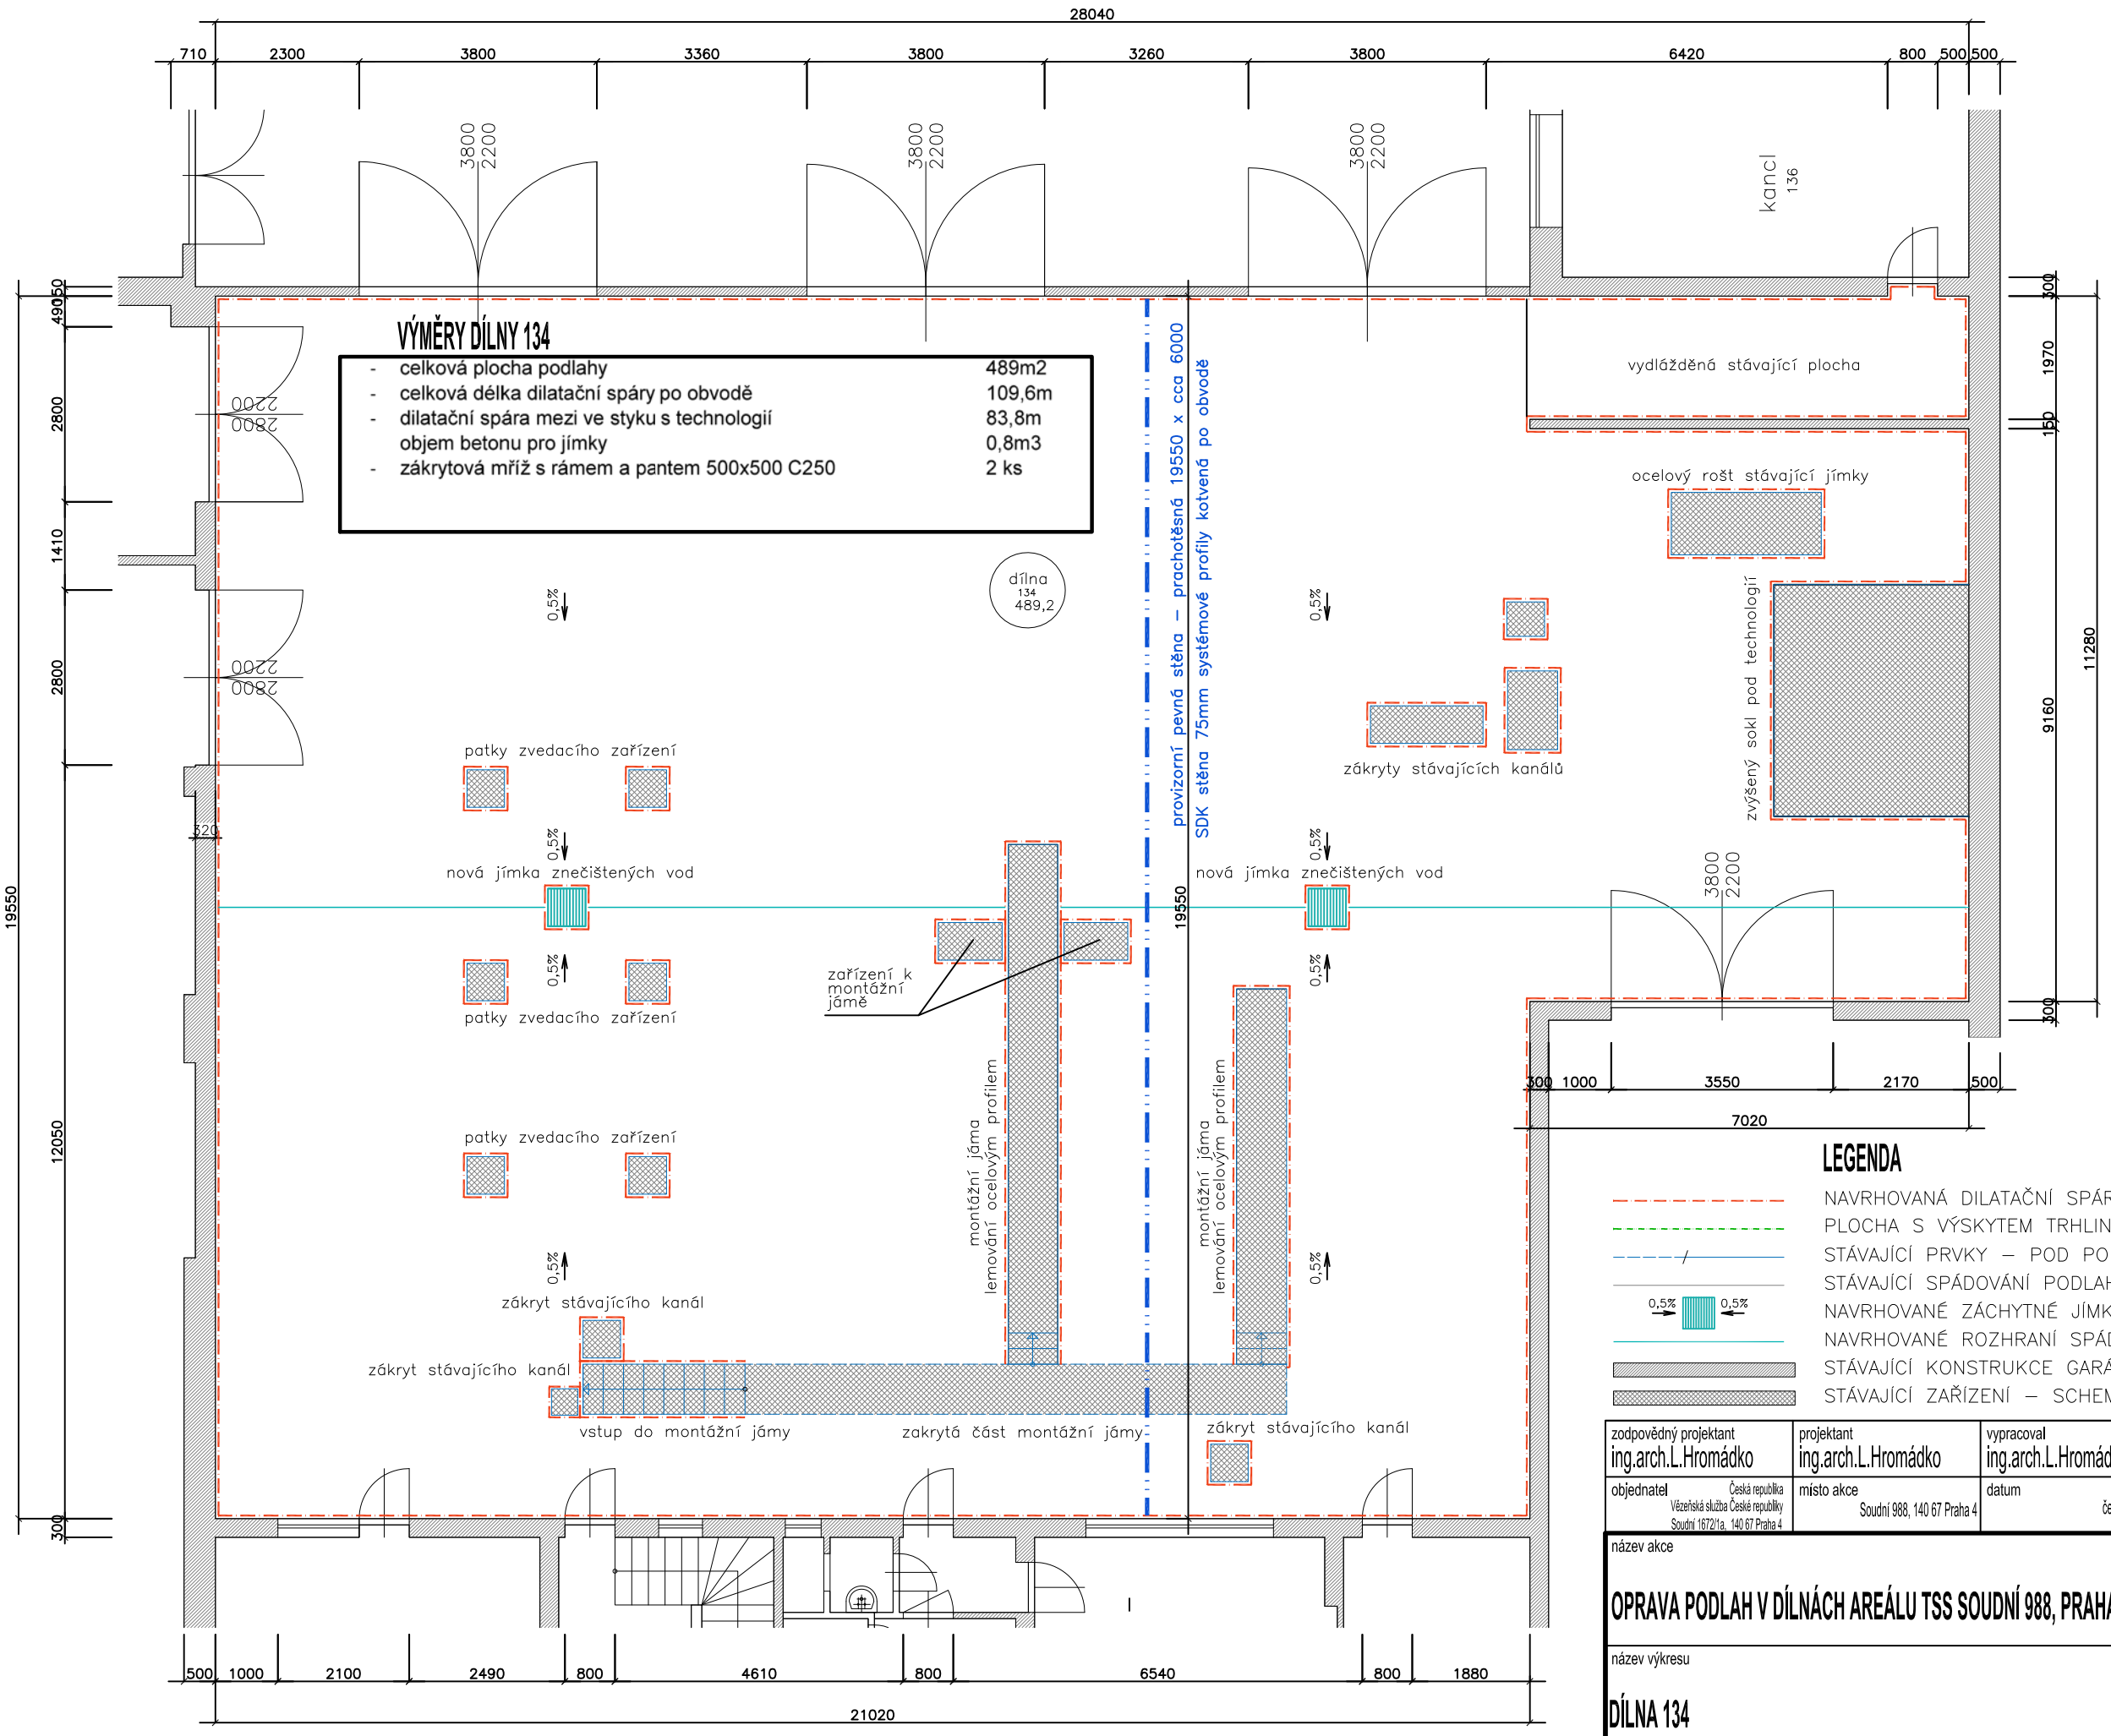

VÝMĚRY DÍLNY 134

- celková plocha podlahy	489m2
- celková délka dilatační spáry po obvodě	109,6m
- dilatační spára mezi ve styku s technologií	83,8m
objem betonu pro jímky	0,8m3
- zákrytová mříž s rámem a pantem 500x500 C250	2 ks

LEGENDA

- NAVRHOVANÁ DILATAČNÍ SPÁRA
- PLOCHA S VÝSKYTEM TRHLIN
- STÁVAJÍCÍ PRVKY – POD PODLAHOU DÍLNY/ V PODLAZE DÍLNY
- STÁVAJÍCÍ SPÁDOVÁNÍ PODLAHY
- 0,5% 0,5% NAVRHOVANÉ ZÁCHYTNÉ JÍMKY S VYZNAČENÍM SPÁDOVÁNÍ PODLAHY
- NAVRHOVANÉ ROZHRANÍ SPÁDOVÁNÍ PODLAHY
- STÁVAJÍCÍ KONSTRUKCE GARÁŽÍ A DÍLEN
- STÁVAJÍCÍ ZAŘÍZENÍ – SCHEMATICKÉ VYZNAČENÍ

zodpovědný projektant	projektant	vypracoval
ing.arch.L.Hromádko	ing.arch.L.Hromádko	ing.arch.L.Hromádko
objednatel: Česká republika Vězeňská služba České republiky Soudní 1672/1a, 140 67 Praha 4	místo akce: Soudní 988, 140 67 Praha 4	datum: červenec 2017

ING.ARCH.LUBOMÍR HROMÁDKO
architektonická kancelář
Na Zlíchově 18, Praha 5, 152 00 IČO: 15931544
Kontakt: lubomir.hromadko@seznam.cz, 602 250 877

název akce: OPRAVA PODLAH V DÍLNÁCH AREÁLU TSS SOUDNÍ 988, PRAHA 4	stupeň: DPS	číslo paré
	měřítko: 1:100	
název výkresu: DÍLNA 134	formát: A3	
	číslo výkresu: D.1.2.	