


VZOROVÝ ŘEZ ULOŽENÍ POTRUBÍ

ZPŮSOB ULOŽENÍ : DO PÍSKOVÉHO LOŽE

DRUH RÝHY : SVISLÁ RÝHA

MATERIÁL POTRUBÍ : PVC / PE

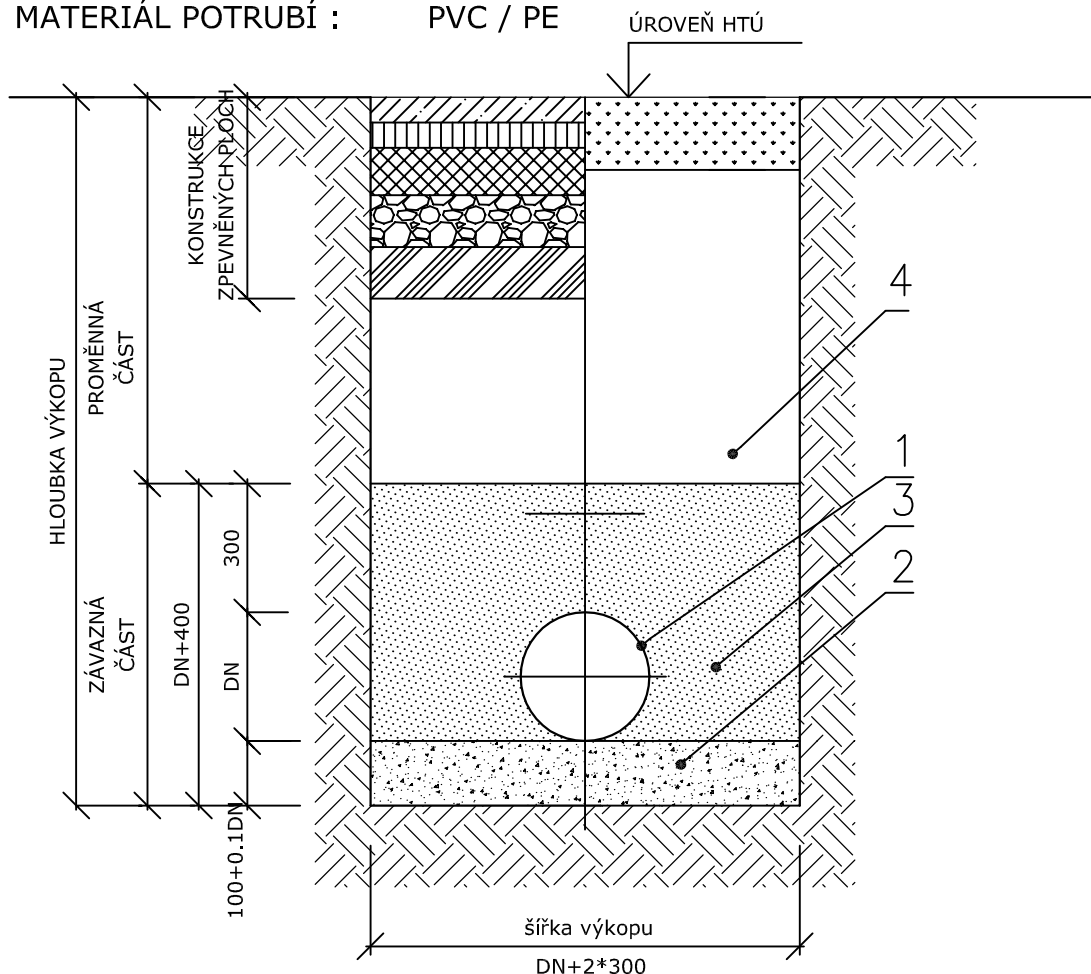

LEGENDA:

1. POTRUBÍ
2. PÍSKOVÉ LOŽE ($H = 100 + 0,1 \cdot DN$ mm)
3. OBSYP POTRUBÍ ŠTĚRKOPÍSKEM
VEL. ZRN DO 30mm ($H_{min}=300$ mm)
4. ZÁSYP RÝHY PO ÚROVEŇ HTÚ

Hlavní inženýr projektu :	Ing. Radek Myšák	Generální projektant:
Zodpovědný projektant :	Ondřej Zikán	IRBOS s.r.o. Čestlice 115 Kostelec nad Orlicí 517 41 www.irbos.cz
Projektant :	Ing. Jan Vosáhlo	
Kraj : Královéhradecký	M.Ú. : SÚ ministerstva spravedlnosti	
Stavebník :	ČESKÁ REPUBLIKA - VĚZEŇSKÁ SLUŽBA ČR, IČO: 00212423, Soudní 1627/1a, 140 67 Praha 4; Českou republiku zastupuje na základě pověření generálního ředitele ze dne 01.07.2016 Č.j.: VS-2632-34/ČJ-2016-800020-26 ředitel věznice Odolov plk. Mgr. Tomáš Kubín adresa věznice: VS ČR Věznice Odolov čp. 41, P.O.BOX č.10, 542 34 Malé Svatoňovice	
Stavba :	„ODOLOV – VÝROBNÍ HALA objekt 008“ ZMĚNA DOKONČENÉ STAVBY - STAVEBNÍ ÚPRAVY SPOČÍVAJÍCÍ VE VESTAVBĚ DÍLEN DO STÁVAJÍCÍ HALY, st.p.č. 215 a (p.p.č.712/12 pro nové venkovní domovní vedení vody a kanalizace a oplocení) katastrální území Odolov [756601] Vězeňská služba ČR Odolov, Odolov 41, 542 34 Malé Svatoňovice ZDRAVOTNĚ TECHNICKÉ INSTALACE	
Název výkresu :	VZOROVÉ ULOŽENÍ POTRUBÍ	Číslo výkresu : D.1.4.a.8
		Číslo zakázky : 16/11/0431 Stupeň PD : DUR+DSP+DPS Datum : 12/2016 Měřítko : 1:50 Formát : 1 x A4