






R1 HEB220 - 2970 / Rp2

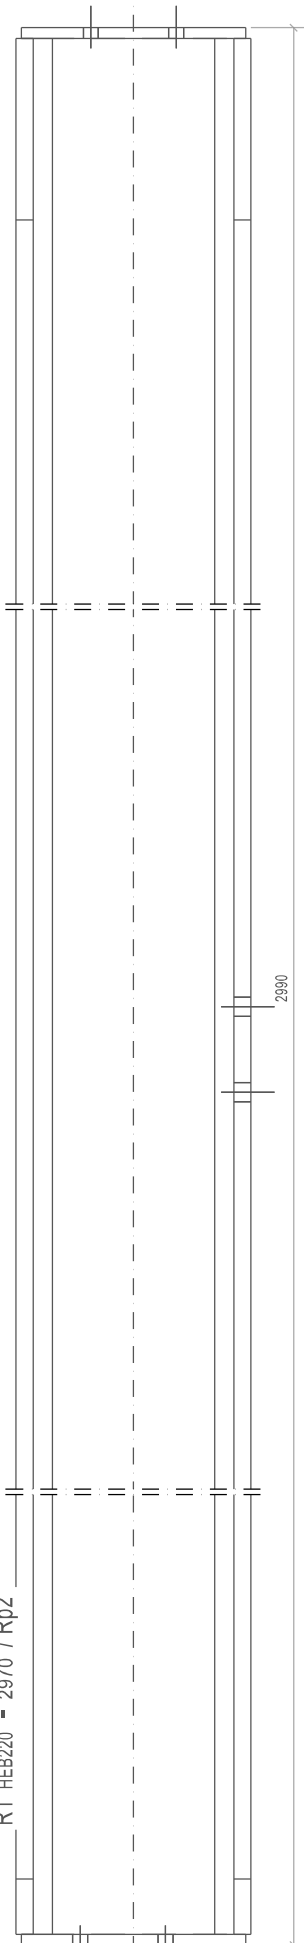

2990



A - A  
1:5

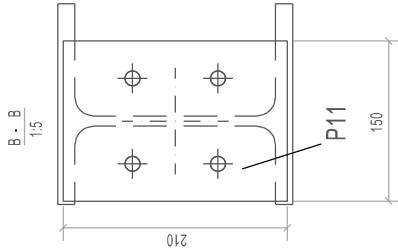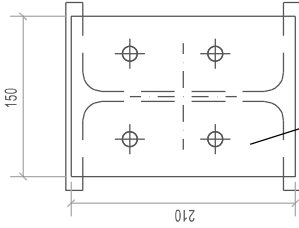

B - B  
1:5

SUMARIZACE POLOŽEK DÍLCE						
Dílec: R1		Délka (mm):		2990		
Povrch:		Počet:		1		
Položka	Profil	Material	Počet	Délka (mm)	Hmotnost (kg)	
P11	PL10*150	S235JR	1	210	210	2.5
P12	PL10*150	S235JR	1	210	210	2.5
Rp2	HEB220	S355JR	1	2970	2970	212.4
				Celkem	217.3	

TRÍDA MATERIÁLU S335JR, ŠROUBY 8.8 (POKUD NENÍ UVEDENO JINAK)  
SVARY ⚒ (POKUD NENÍ UVEDENO JINAK)

VYPRACOVAL

KONTROLOVAL

Ing. Jiří VIESNER

STATICI.EU  
Ing. Jiří VIESNER

INVESTOR : ČESKÁ REPUBLIKA - VÉŽENSKÁ SLUŽBA ČR, IČO: 00212423, Soudní 1627/1a, 140 67 Praha 4;

KR. ÚŘAD : KRALOVÉHRADECKÝ

MĚST. ÚŘAD : SÚ ministerstva spravedlnosti

DRUH PD

DUR+DSP+DPS

Č. ZAKÁZKY

S70-12-2016

DATUM

12-2016

FORMAT

2x A4

KÓTY V

mm

MĚŘÍTKO

1:5

OBSAH : DÍLEC R1

AKCE :  
ODOLOV. - VÝROBNÍ HALA, oběh 0087 ZMĚNA  
DOKONČENÉ STAVBY STAVBY ÚPRAVY SPOČÍVAJÍCÍ VE  
VESTAVBĚ DÍLEN DO STAVAJÍCÍ HALY  
st.p.č. 215 a (p.p.č.7/2/12 pro nové venkovní domovní vedení vody a  
kanalizace a oplocení) katastrální území Odolov [756601]  
Véženská služba ČR Odolov, Odolov 41, 542 34 Malé Svatoňovice

Č. PARÉ:

VÝKRES Č.:

D.1.2.b.3.

