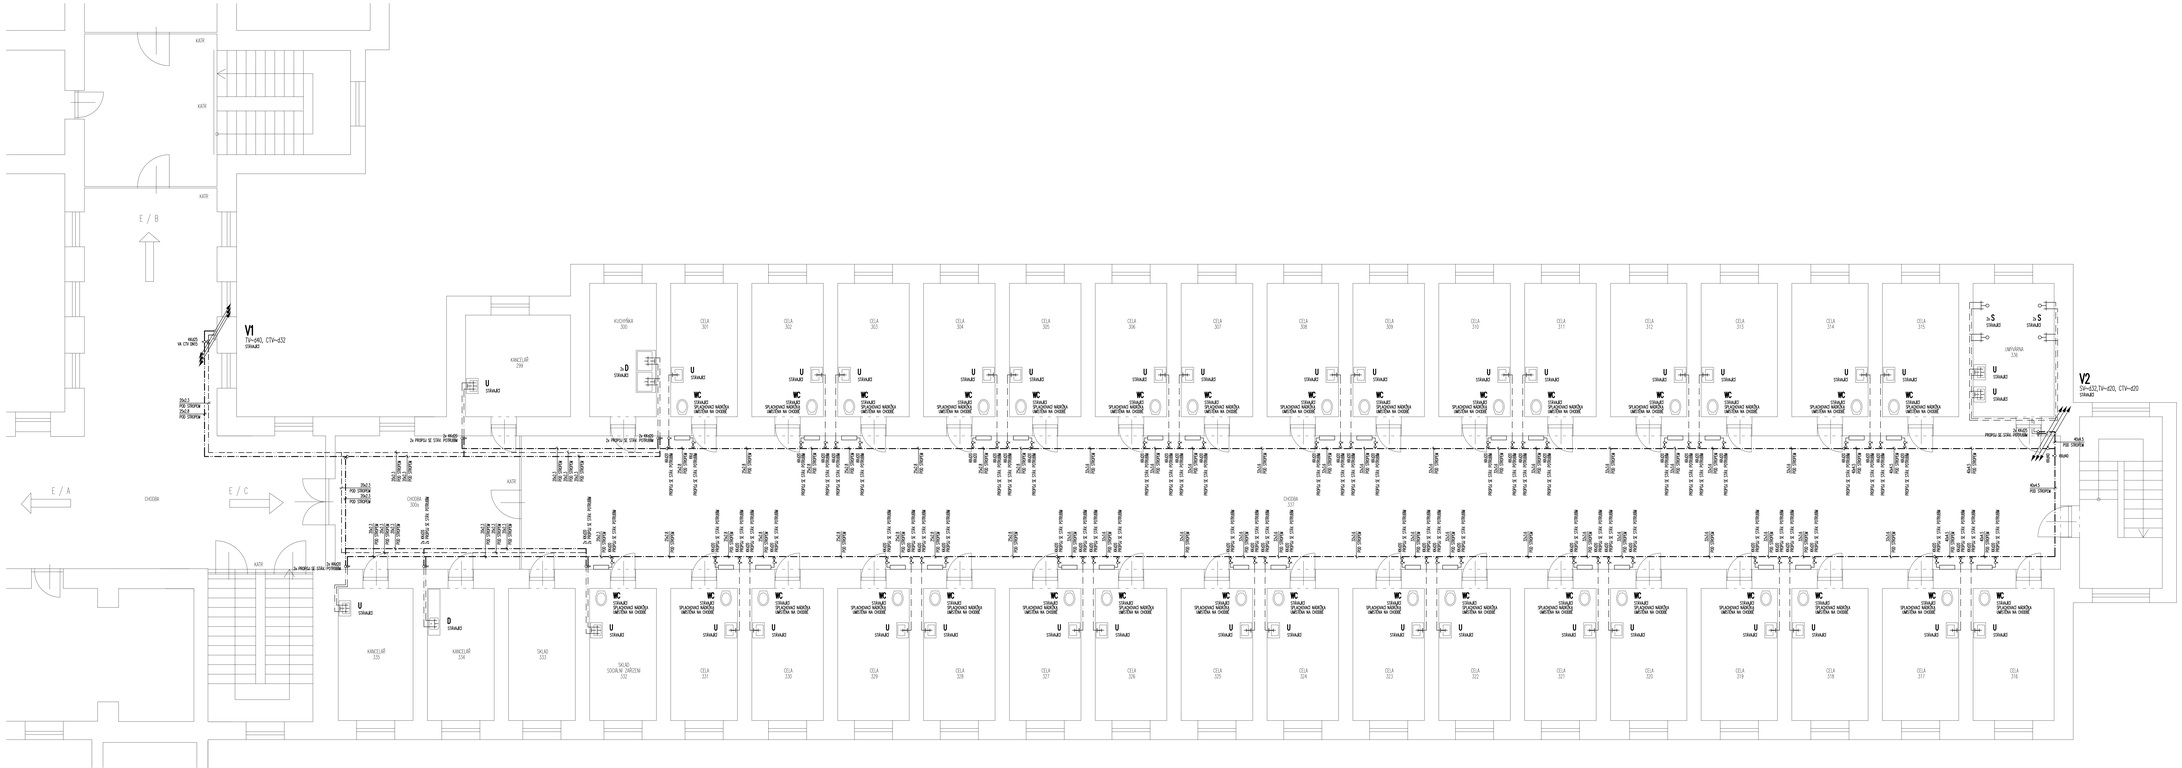
V1
TV=60, CTV=632
STRAUD
V2
TV=60,TV=60, CTV=60
STRAUD
E / A
E / B
E / C
CHODBA
KUCHYŇKA
KANCELÁŘ
SKLAD
SOCIÁLNÍ ZAŘÍZENÍ
LAVIČKÁRNA
U
STRAUD
WC
STRAUD SPLACHOVACÍ MÍSKA SANITÁRNÍ NA ZDI
D
STRAUD
S
STRAUD
LEGENDA :
NOVÝ ROZVOD STUDENÉ VODY
NOVÝ ROZVOD TEPLÉ VODY
NOVÝ ROZVOD OBRÁCENÉ TEPLÉ VODY
NOVÝ ROZVOD POŽÁRNÍ VODY
STÁVAJÍCÍ ROZVODY
POKYNY PRO MONTÁŽ:
- KDEKOLIV STÁVAJÍCÍ ROZVODY STUDENÉ VODY BYLY ZNAFOVÁNY ZMĚŘENÍM NA MÍSTĚ STAVBY, POKUD BUDE V PRŮBĚHU MONTÁŽE ZJIŠTĚNO NEZMĚŘENÉ POTRUBÍ, BUDE ÚPRAVA JEHO FUNKČNOSTI, PŘÍPADNĚ MOŽNÉ PŘEPOJENÍ NA NOVÝ ROZVOD.
- PŘED ZAHÁJENÍM MONTÁŽE JE NUTNÁ VZÁJEMNÁ KOORDINACE SE STÁVAJÍCÍM ROZVODY, NUTNÁ ÚPRAVA PŘÍPADNÉ PŘÍDAVNÝ NA PROVÁDĚNÍ, ODSOUHLASENÍ PŘÍPADNÝCH ZMĚN VE VEDENÍ JEDNOTLIVÝCH TRAS ZMĚŘENÝCH V VÝCHOZÍCH. O STANOVÍ PŘÍDAVNÝ NA JEJICH OPRAVU. BEZ ODSOUHLASENÍ TRASOVÁNÍ ROZVODŮ A POSTUPU MONTÁŽE NEM ZAČÍT PRÁCE ZHOTOVITEL.
- SOUČÁSTÍ DODÁVKY JEDNOTLIVÝCH PRVKŮ JE VEŠKERÝ ZMĚŘENÍ A PODPŮRNÝ SYSTÉM, DODAVATELÉ JSOU POVINNI TYTO NÁKLADY ZOHLEDNIT V RÁMCI CENOVÉ NABÍDKY.
- SOUČÁSTÍ DODÁVKY JE ZHOTOVENÍ PROSTUPŮ DO PRŮMĚRU 100mm DO STĚN JAKÉHOKOLIV MATERIÁLU (ZDIVO) I BETONOVÝCH TLOUŠŤKY DO 300mm, TYTO PROSTUPY NUTNO ZAKRESLENÉ A JE NUTNÉ JEJICH SCHVÁLENÍ V RÁMCI STAVEBNÍ NABÍDKY POTENC.
- SOUČÁSTÍ DODÁVKY JE PROVEDENÍ POŽÁRNÍCH UCPÁVEK KOTEVNÍMAN SYSTÉMEM S OZNAČENÍ DLE PBŘ
INVESTOR:
ČESKÁ REPUBLIKA, VĚZEŇSKÁ SLUŽBA ČR
SOUDNÍ 1672/1a, 140 67 PRAHA 4
IČ: 69213463, DIČ: CZ 69213463
AUTOR(KA):
ING. ZDENĚK SADÍLEK
SPOLUPRACUJÍCÍ:
ING. ZDENĚK SADÍLEK
ing. Zdeněk Sadílek
autorizovaný inženýr
ČKAIT 0007
AKCE: VYMĚNA ROZVODŮ VODY V 1.NP OBJEKTU č.13 A VE 3.NP OBJEKTU č.14
AREÁL VAZEBNÍ VĚZNICE PRAHA - PANKRÁC
DATUM: 02/2018
STUPEŇ: DPS
VÝKRES: OBJEKT č.14 - půdorys vodovodu 3.NP
MĚŘÍTKO: 1:50
F.A4: 16
VÝKRES č.: 06