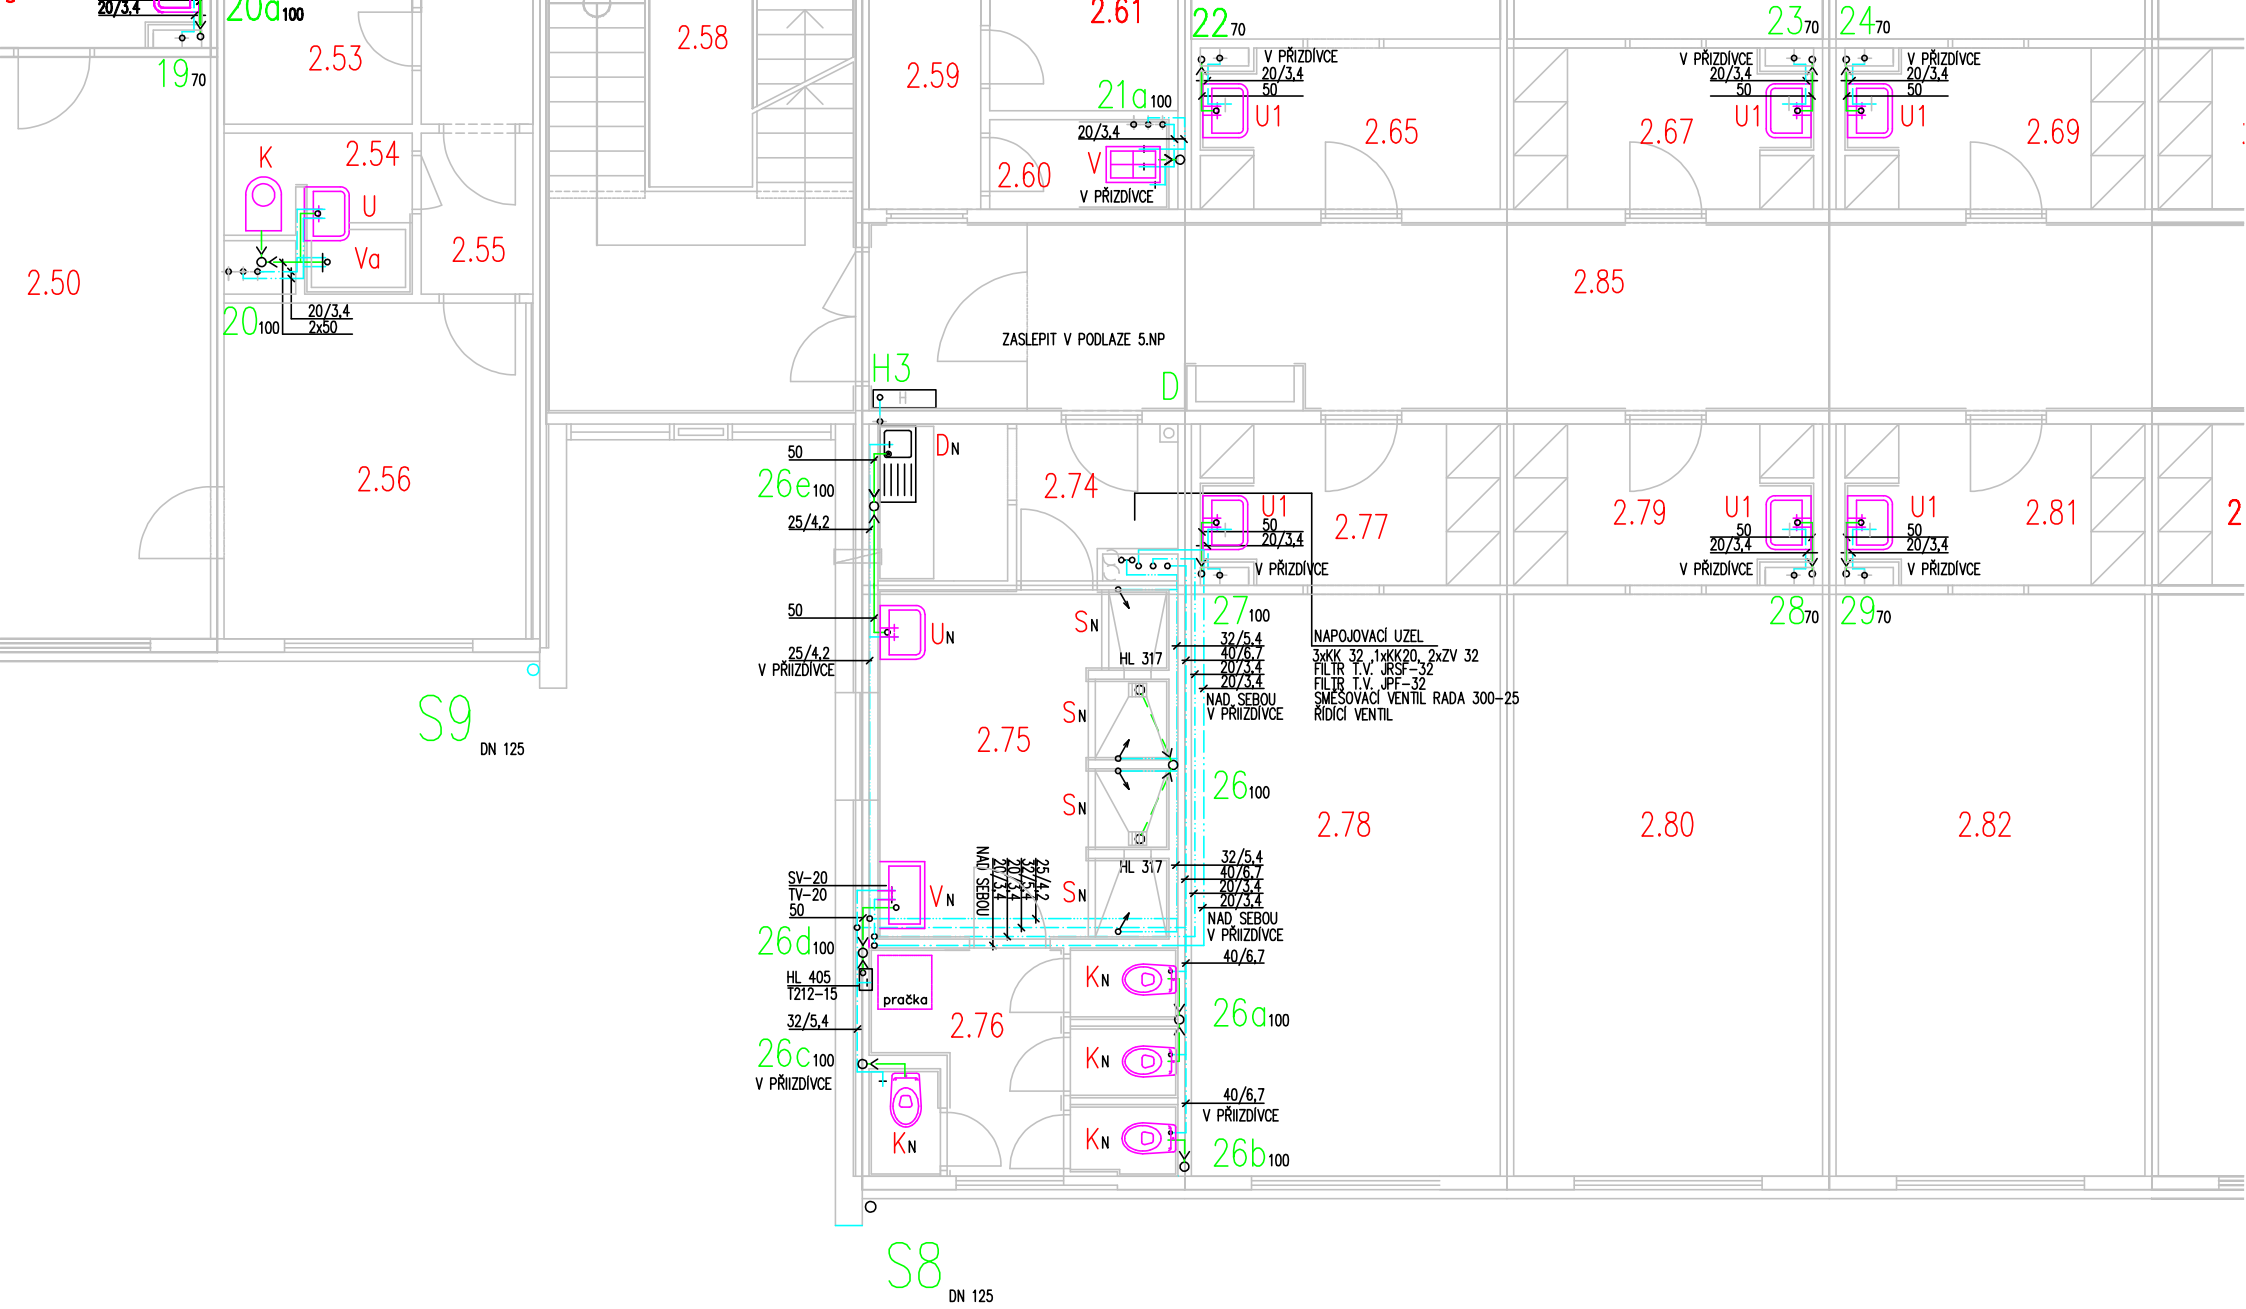
20a100
20/3,4
19 70
2.53
2.58
2.61
2.59
22 70
V PŘIZDÍVCE
20/3,4
50
U1
23 70
24 70
21a100
20/3,4
V
V PŘIZDÍVCE
2.60
2.65
2.67
2.69
K
2.54
U
Va
2.55
2.50
20 100
20/3,4
2x50
2.85
ZASLEPIT V PODLAZE 5.NP
H3
D
DN
50
26e100
25/4,2
2.74
2.77
2.79
2.81
U1
50
20/3,4
V PŘIZDÍVCE
2.56
50
UN
25/4,2
V PŘIIZDÍVCE
SN
HL 317
27 100
32/5,4
40/6,7
20/3,4
20/3,4
NAD SEBOU
V PŘIIZDÍVCE
NAPOJOVACÍ UZEL
3xKK 32 1xKK20, 2xZV 32
FILTR T.V. JRSF-32
FILTR T.V. JPF-32
SMĚSOVACÍ VENTIL RADA 300-25
ŘÍDÍCÍ VENTIL
28 70
29 70
S9
DN 125
2.75
26 100
2.78
2.80
2.82
SV-20
TV-20
50
VN
NAD SEBOU
26d100
HL 405
T212-15
32/5,4
pračka
2.76
KN
26a100
26c100
V PŘIIZDÍVCE
40/6,7
26b100
S8
DN 125