




POHLED ZADNÍ

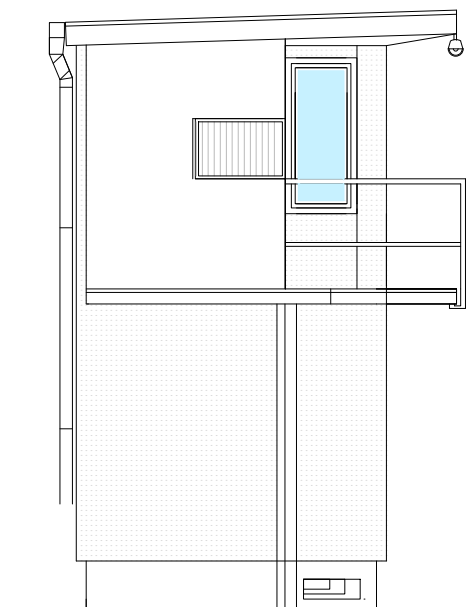

POHLED BOČNÍ – LEVÝ

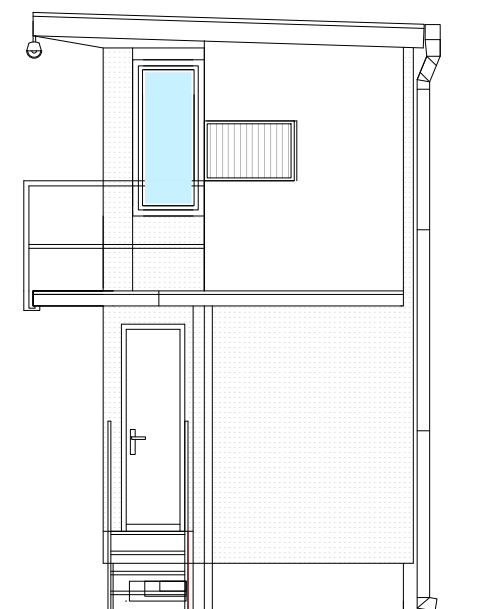

POHLED BOČNÍ – PRAVÝ

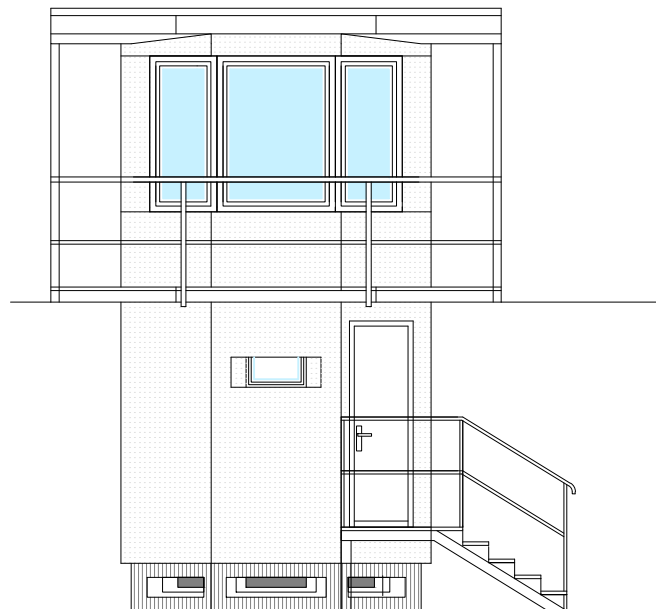

POHLED ČELNÍ

Odpovědný projektant	Vypracoval	PROJEKTOVÁNÍ STAVEB HANA MOBIUSOVÁ Beethovenova 5355, Chomutov Tel.: 474651989, +420737549269 IČO:43215581 hana.mobiusova@seznam.cz	
Hana Möbiusová	Hana Möbiusová		
Investor : Vězeňská služba České republiky		Formát	A4
Místo stavby : Strážní věže, areál věznice Všehrdy  Akce : OPRAVA STRÁŽNÍCH VĚŽÍ areál věznice Všehrdy, k.ú. Všehrdy		Datum	11/2017
		Stupeň projektu	DSP
		Číslo zakázky	
		Archivní číslo	35/2017
Výkres :  STRÁŽNÍ VĚŽ č.4 – POHLEDY		Měřítko 1 : 50	Číslo výkresu D.06