


POHLED BOČNÍ – PRAVÝ


POHLED ČELNÍ

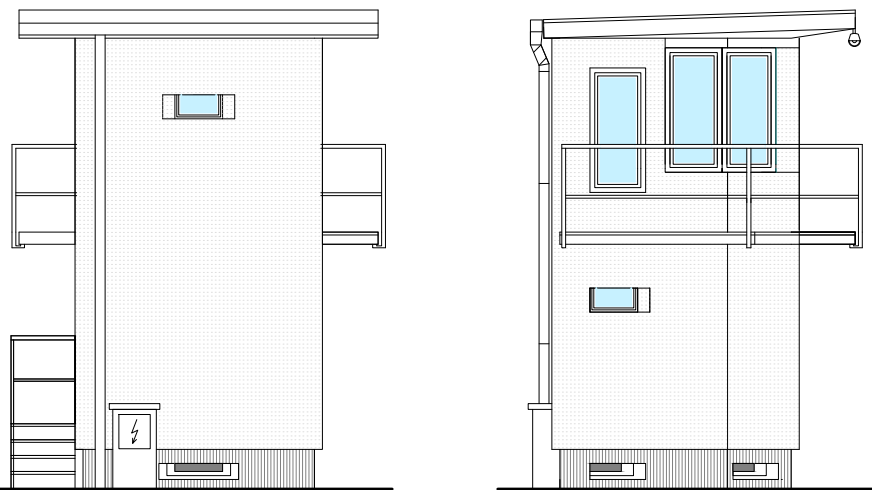

POHLED ZADNÍ

POHLED BOČNÍ – LEVÝ

Odpovědný projektant Hana Möbiusová		Vypracoval Hana Möbiusová		PROJEKTOVÁNÍ STAVEB HANA MOBIUSOVÁ Beethovenova 5355, Chomutov Tel.: 474651989, +420737549269 IČO:43215581 hana.mobiusova@seznam.cz	
Investor : Vězeňská služba České republiky		Místo stavby : Strážní věže, areál věznice Všehrady		Formát A4	
Akce : OPRAVA STRÁŽNÍCH VĚŽÍ areál věznice Všehrady, k.ú. Všehrady		Datum		05/2017	
		Stupeň projektu		DSP	
		Číslo zakázky		10/2017	
		Archivní číslo			
Výkres :		Měřítko		Číslo výkresu	
STRÁŽNÍ VĚŽ č.2 – POHLEDY		1 : 50		D.04	

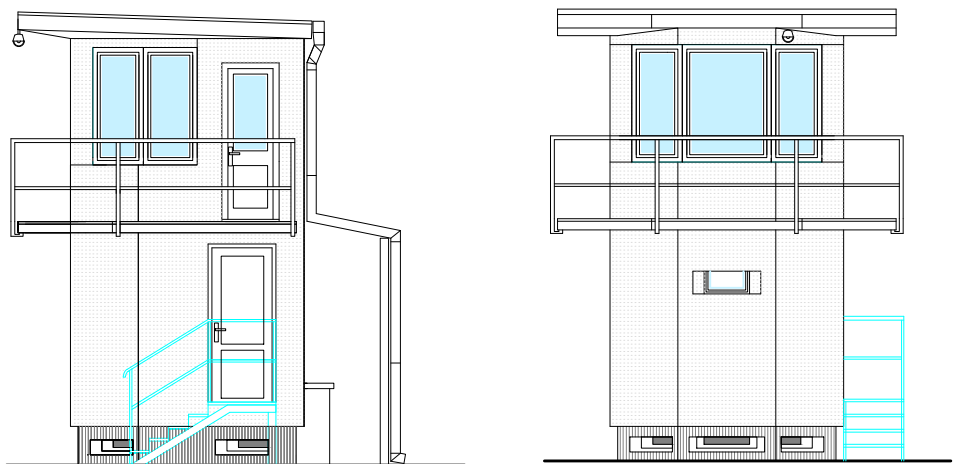

POHLED BOČNÍ – PRAVÝ


POHLED ČELNÍ



POHLED ZADNÍ


POHLED BOČNÍ – LEVÝ

Odpovědný projektant		Vypracoval		PROJEKTOVÁNÍ STAVEB HANA MOBIUSOVÁ Beethovenova 5355, Chomutov Tel.: 474651989, +420737549269 IČO:43215581 hana.mobiusova@seznam.cz	
Hana Möbiusová		Hana Möbiusová			
Investor : Vězeňská služba České republiky		Místo stavby : Strážní věže, areál věznice Všehrady		Formát A4	
Akce : OPRAVA STRÁŽNÍCH VĚŽÍ areál věznice Všehrady, k.ú. Všehrady		Datum		05/2017	
		Stupeň projektu		DSP	
		Číslo zakázky		10/2017	
		Archivní číslo			
Výkres :		Měřítko		Číslo výkresu	
STRÁŽNÍ VĚŽ č.3 – POHLEDY		1 : 50		D.04	

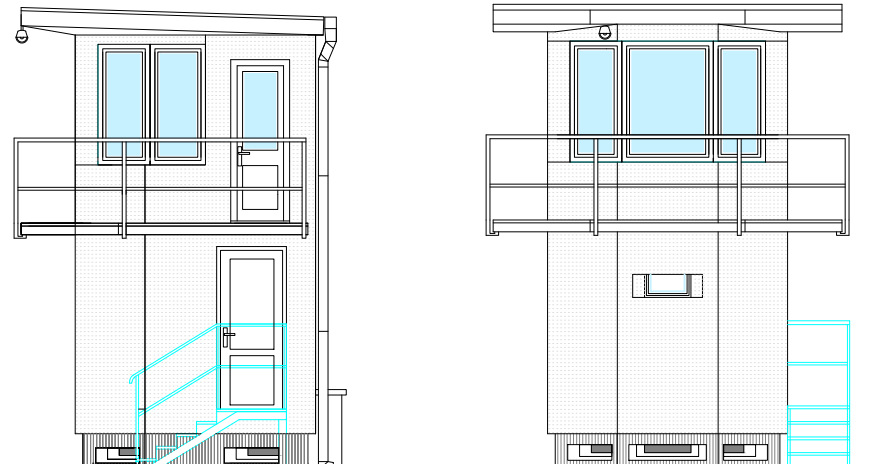

POHLED BOČNÍ – PRAVÝ

POHLED ČELNÍ

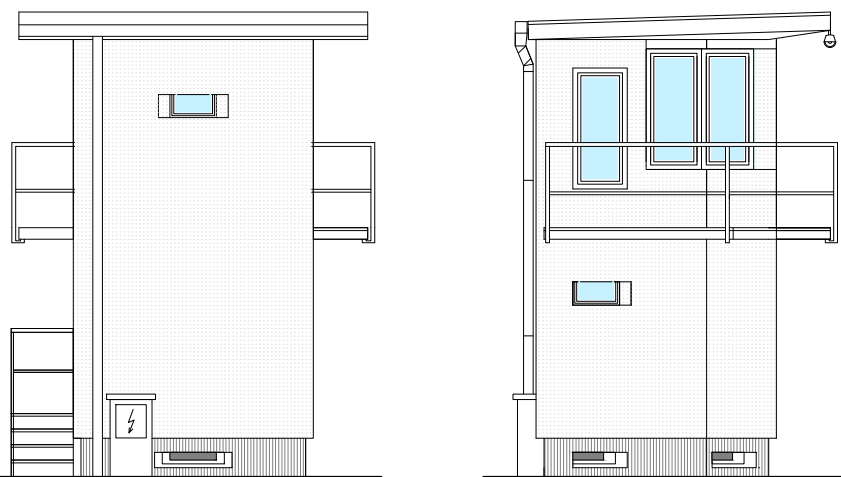

POHLED ZADNÍ

POHLED BOČNÍ – LEVÝ

Odpovědný projektant		Vypracoval		PROJEKTOVÁNÍ STAVEB HANA MOBIUSOVÁ Beethovenova 5355, Chomutov Tel.: 474651989, +420737549269 IČO:43215581 hana.mobiusova@seznam.cz	
Hana Möbiusová		Hana Möbiusová			
Investor : Vězeňská služba České republiky				Formát A4	
Místo stavby : Strážní věže, areál věznice Všehrady				Datum 05/2017	
Akce : OPRAVA STRÁŽNÍCH VĚŽÍ areál věznice Všehrady, k.ú. Všehrady				Stupeň projektu DSP	
				Číslo zakázky 10/2017	
				Archivní číslo	
Výkres : STRÁŽNÍ VĚŽ č.5 – POHLEDY				Měřítko 1 : 50	
				Číslo výkresu D.04	