



## Obj.č.14 – Spojovací budova – 1. PP

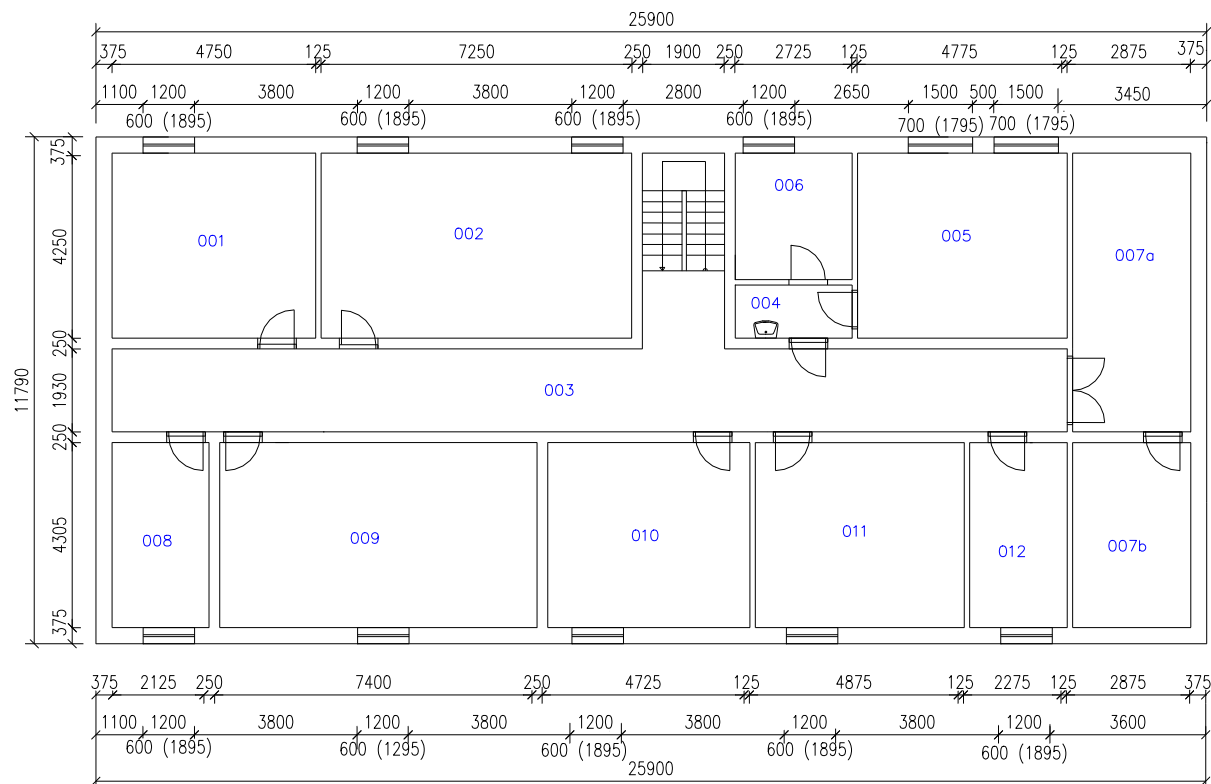

### Legenda místností

Číslo	Jméno	Plocha[m <sup>2</sup> ]	007a	007b	008	009	010	011	012
001	sklad	20.06	Rozvodna	17.00					
002	Kabelovna	30.79	Skład	11.48					
003	Chodba	51.75	Skład	9.35					
004	předsíň	2.86	Šatna	31.86					
005	Akumulátorovna	21.05	Strojovna	19.91					
006	Skład	7.52	Šatna	20.59					
			Skład	9.41					

## Obj.č.14 – Spojovací budova – 1. NP

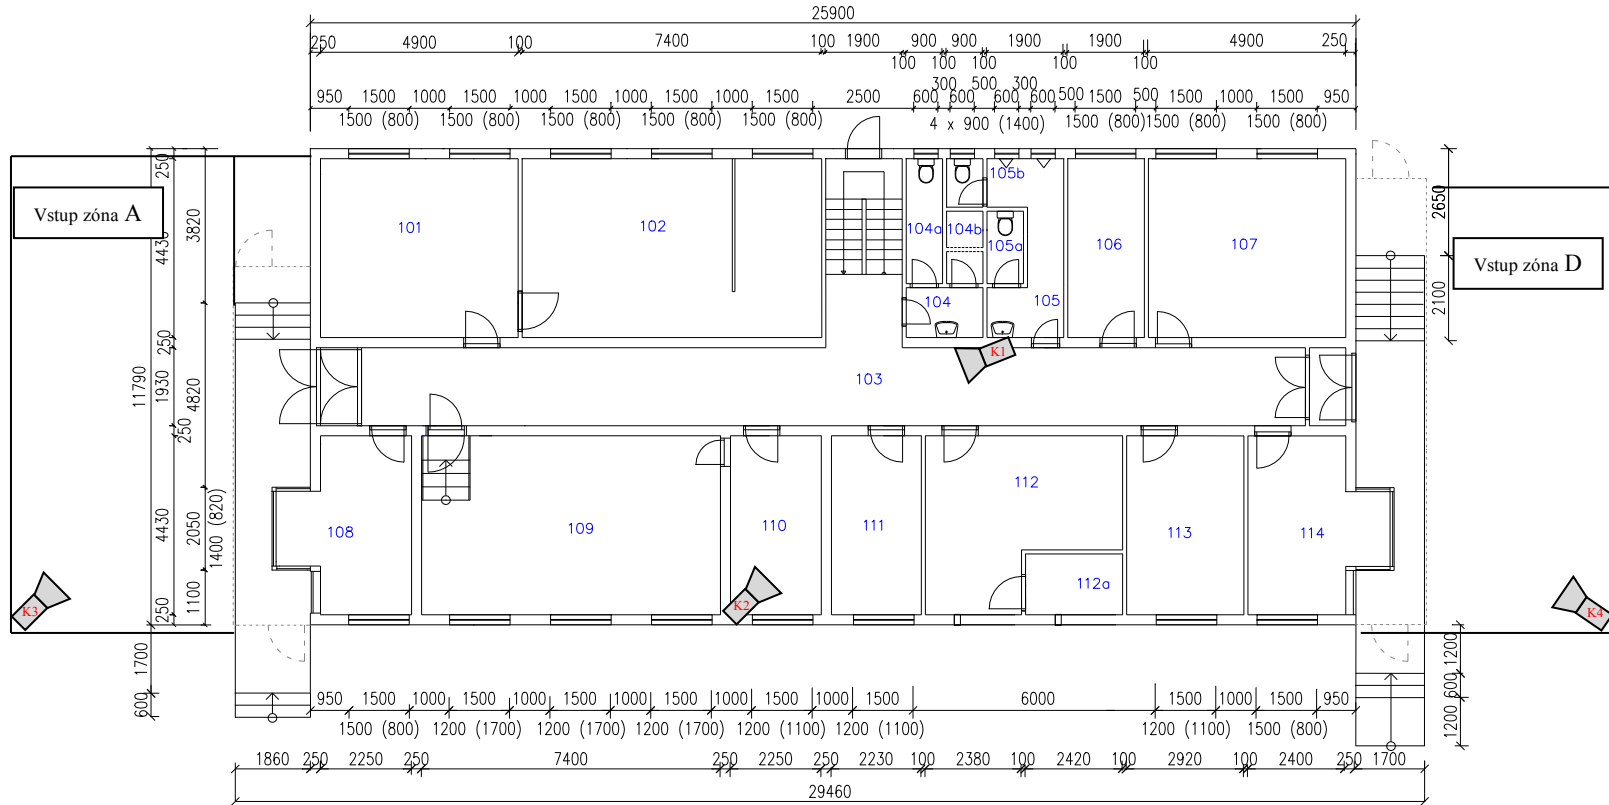

Legenda místností

Číslo	Jméno	Plocha[m2]	Číslo	Jméno	Plocha[m2]
101	Velitel směny	21.68	106	Kuchyňka	8.41
102	Oper. středisko	32.85	107	Kancelář	21.65
103	Chodba	47.46	108	Strážnice	12.03
104	Předsín WC	2.35	109	Denní místnost	32.79
104a	WC	2.79	110	Sklad	9.97
104b	Sprcha	0.81	111	Dílna	9.87
105	Umývárna	6.42	112	Zbroj. sklad	17.62
105a	WC	1.62	112a	Sklad střeliva	3.62
105b	WC	1.08	113	Sklad výzbroje	12.87
			114	Strážnice	12.26