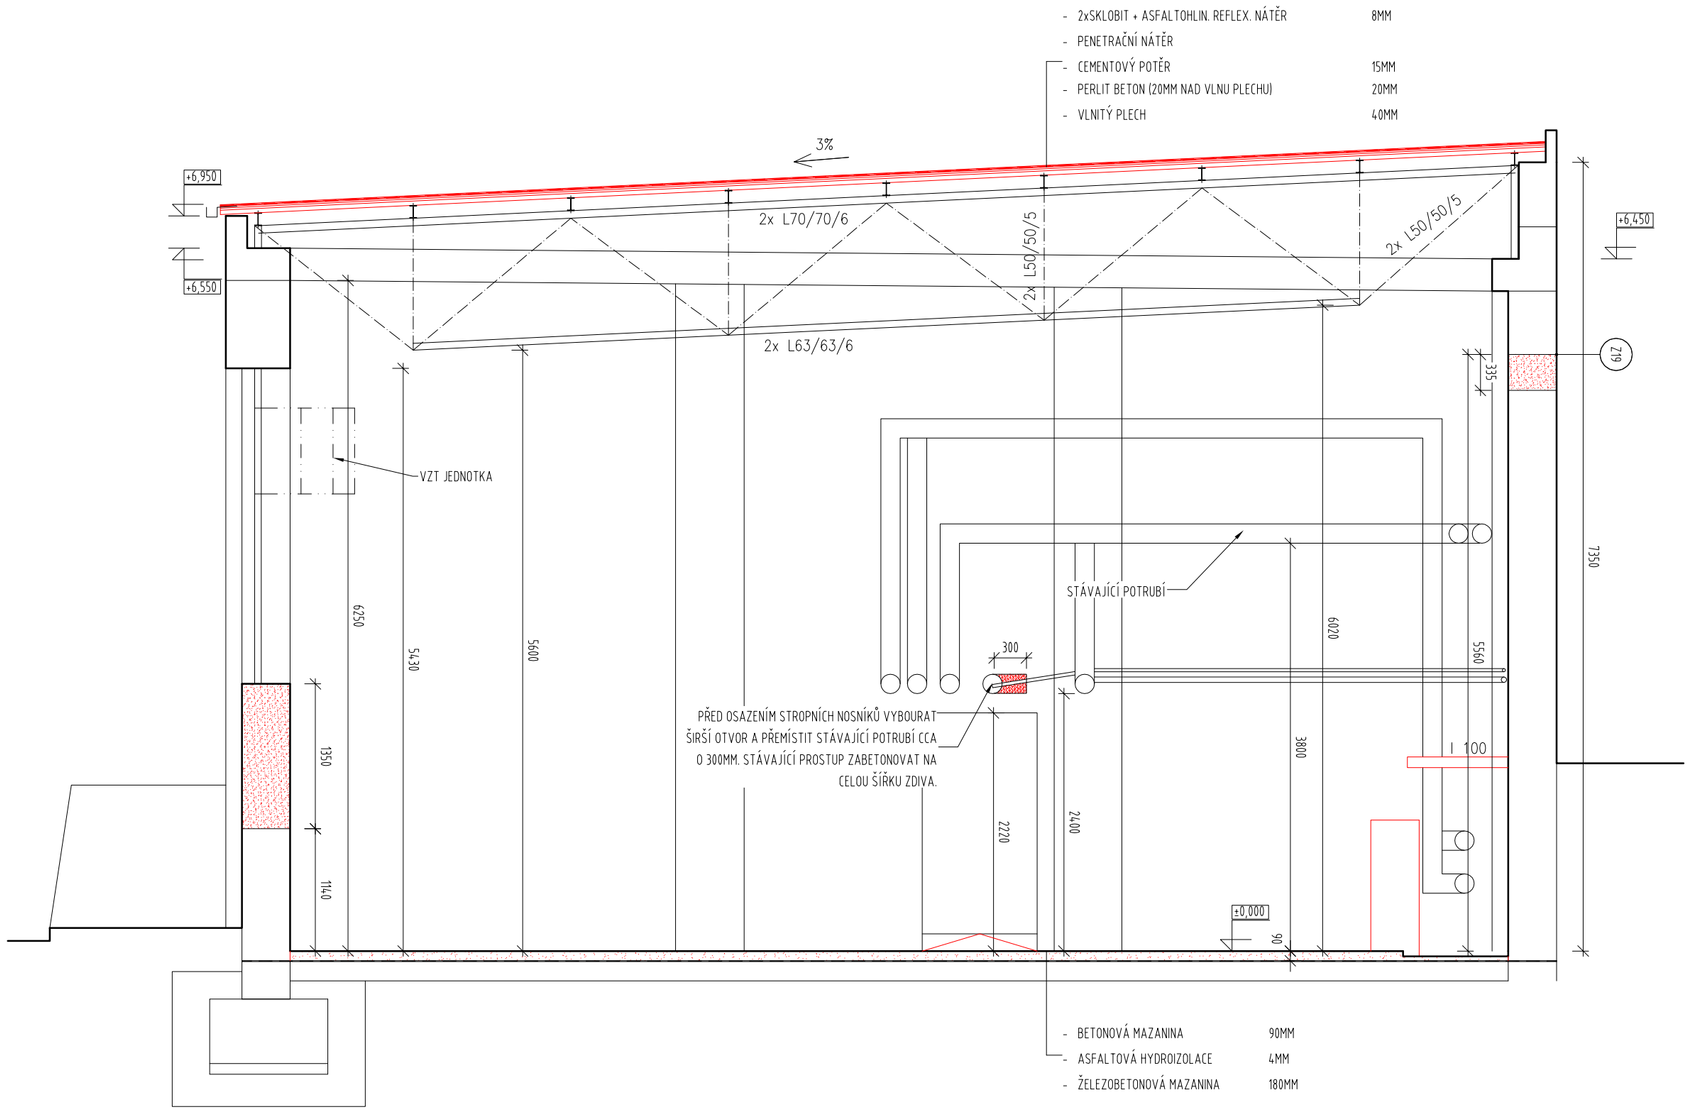

LEGENDA MATERIÁLŮ:

KONSTRUKCE STĚN URČENÉ K VYBOURÁNÍ

POZNÁMKA:

KONSTRUKCE OZNAČENÉ ČERVENOU BARVOU JSOU URČENY K DEMONTÁŽI NEBO BOURÁNÍ
MIMO JINÉ BUDOU DEMONTOVÁNY NEBO VYBOURÁNY:
- VŠECHNY KLEMPÍŘSKÉ PRVKY
- DEMONTÁŽ STŘEŠNÍHO PLÁŠTĚ VČETNĚ VLNITÉHO PLECHU
- STÁVAJÍCÍ PODLAHA PO HYDROIZOLACI
- VŠECHNY VÝPLNĚ OKENNÍCH A DVEŘNÍCH OTVORŮ JIŽNÍ FASÁDY
- VNITŘNÍ DVEŘE VČETNĚ ZÁRUBNÍ
- OCELOVÉ I NOSNÍKY V PROSTORU DÍLNY (POLIČKA)
- PODLAHOVÉ VPUSTĚ
- VZT ZAŘÍZENÍ
- NEFUNKČNÍ KABELOVÉ VEDENÍ
- DEMONTÁŽ BEZPEČNOSTNÍCH KAMER, PO ÚPRAVĚ FASÁDY BUDOU KAMERY INSTALOVÁNY NA PŘIBLIŽNĚ PŮVODNÍ MÍSTO
- DEMONTÁŽ STÁVAJÍCÍHO HROMOSVODU

±0,00 = 341,6m n.m.

AKCE	STAVEBNÍ ÚPRAVY BÝVALÉ KOTELNY VĚZNICE VINAŘICE Vinařice u Kladna, č. 245	ATELIER P.H.A.	
INVESTOR	Vězeňská služba ČR	Č.ZAK.	1093
	Soudní 1672/1a, Nusle, 14000 Praha 4	STUPEŇ	DSP + DPS
ZHOTOVITEL	ATELIER P.H.A. spol. s r.o.	MĚŘÍTKO	1:50
	Gabčíkova 15, Praha 8, 182 00	DATUM	12/2016
ODP. PROJEKTANT	Ing. Arch. O. Gattermayer	FORMÁT	8xA4
HLAVNÍ INŽENÝR PROJEKTU	Ing. T. Hromádko	ČÁST	
VYPRACOVAL	Ing. M. Ječná		
VÝKRES ŘEZ A–A – STÁVAJÍCÍ STAV, BOURÁNÍ		Č.V.	07

Atelier P.H.A. spol. s r.o., Gabčíkova 15, 182 00 Praha 8, tel.:284 681 547, www.p-h-a.cz