


Rozvaděč R1, 6x24 mod.

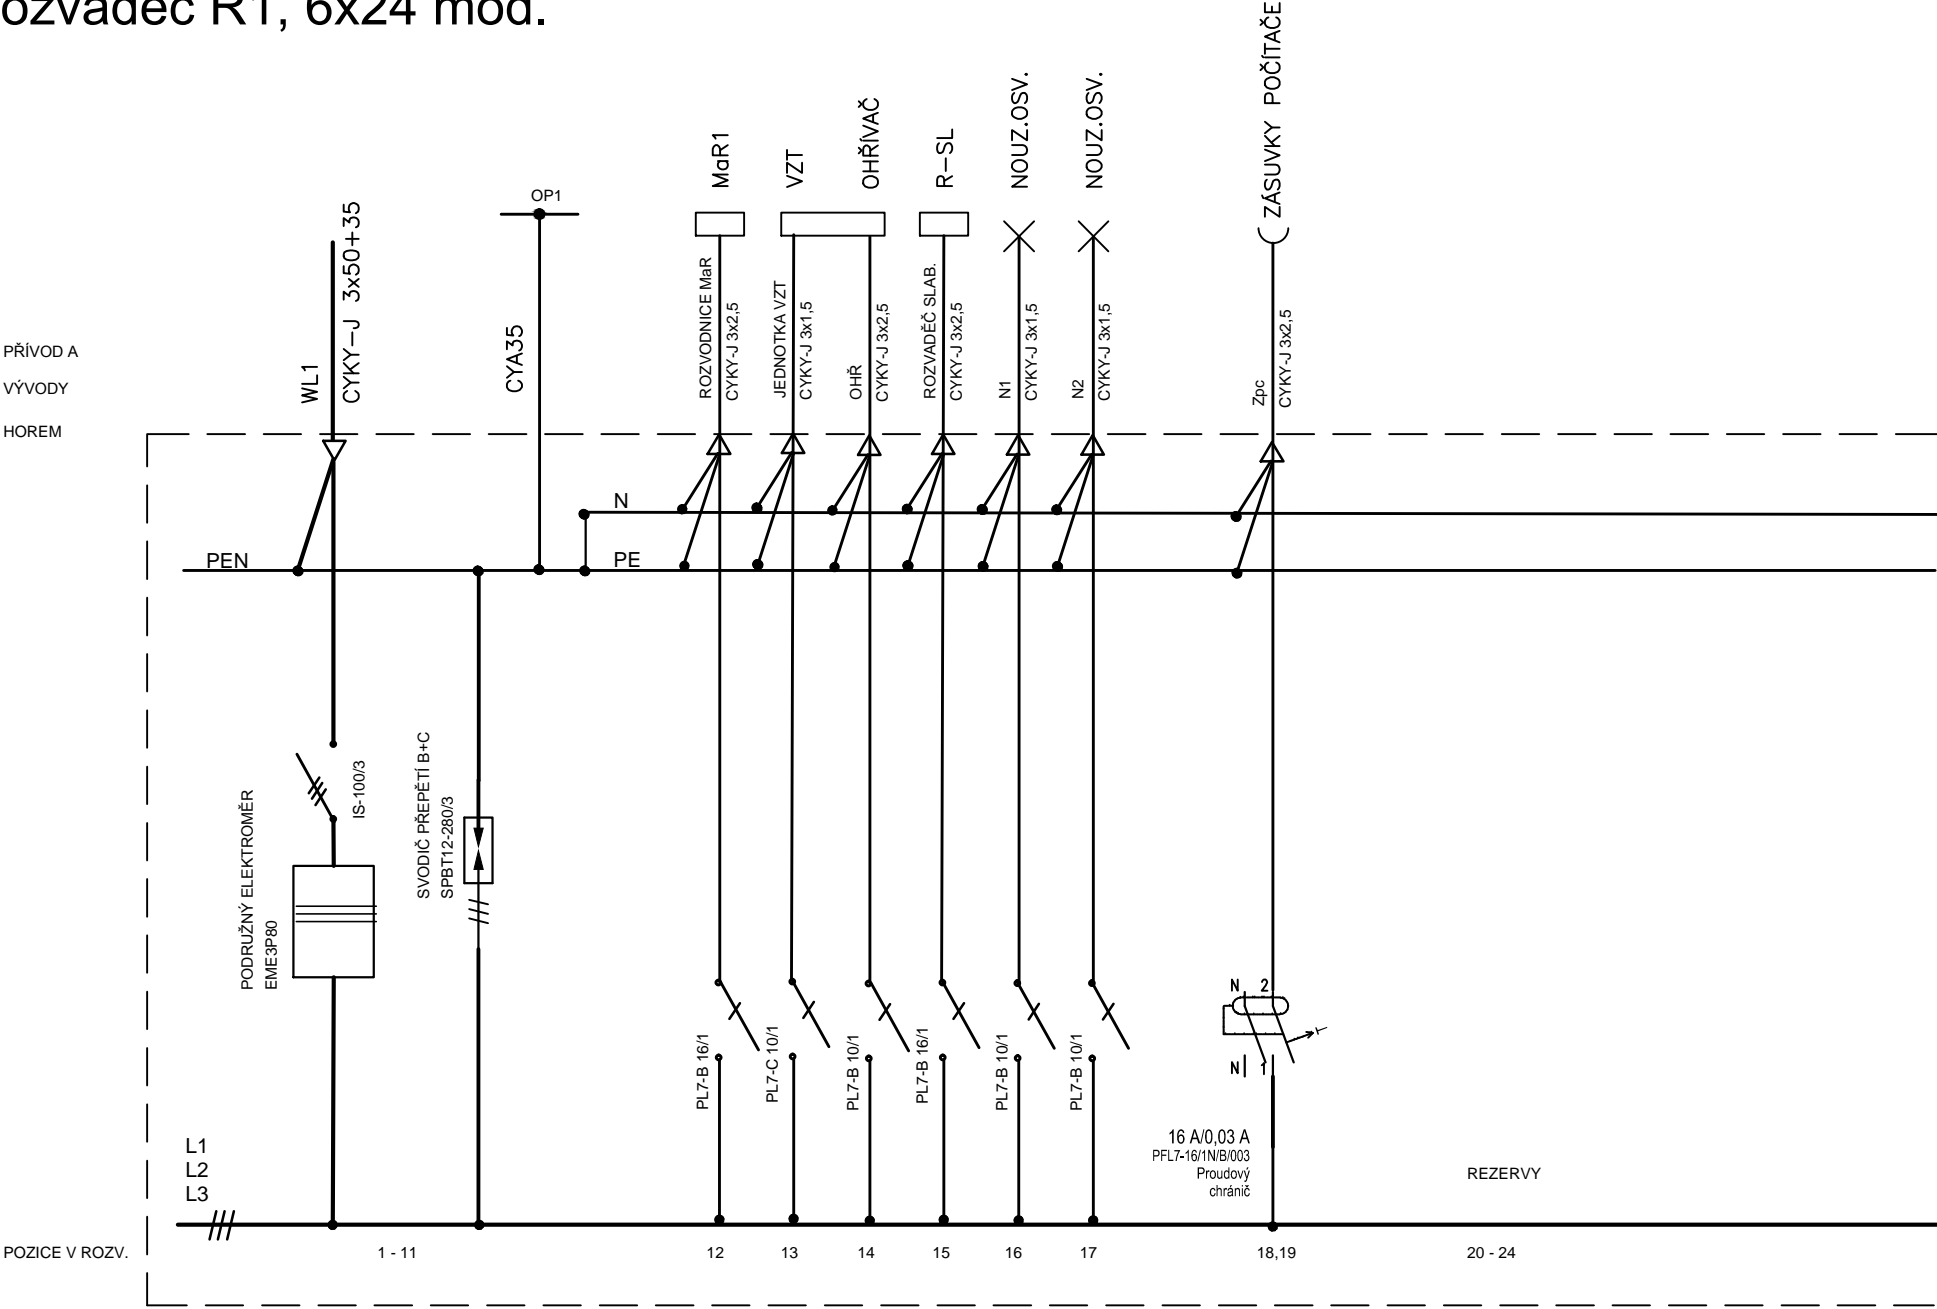

Datum	01/2017	Vypracovala	Magdalena Zpěváková	DPS
R1 – ROZVADĚČ DÍLNA, VINAŘICE				1/5