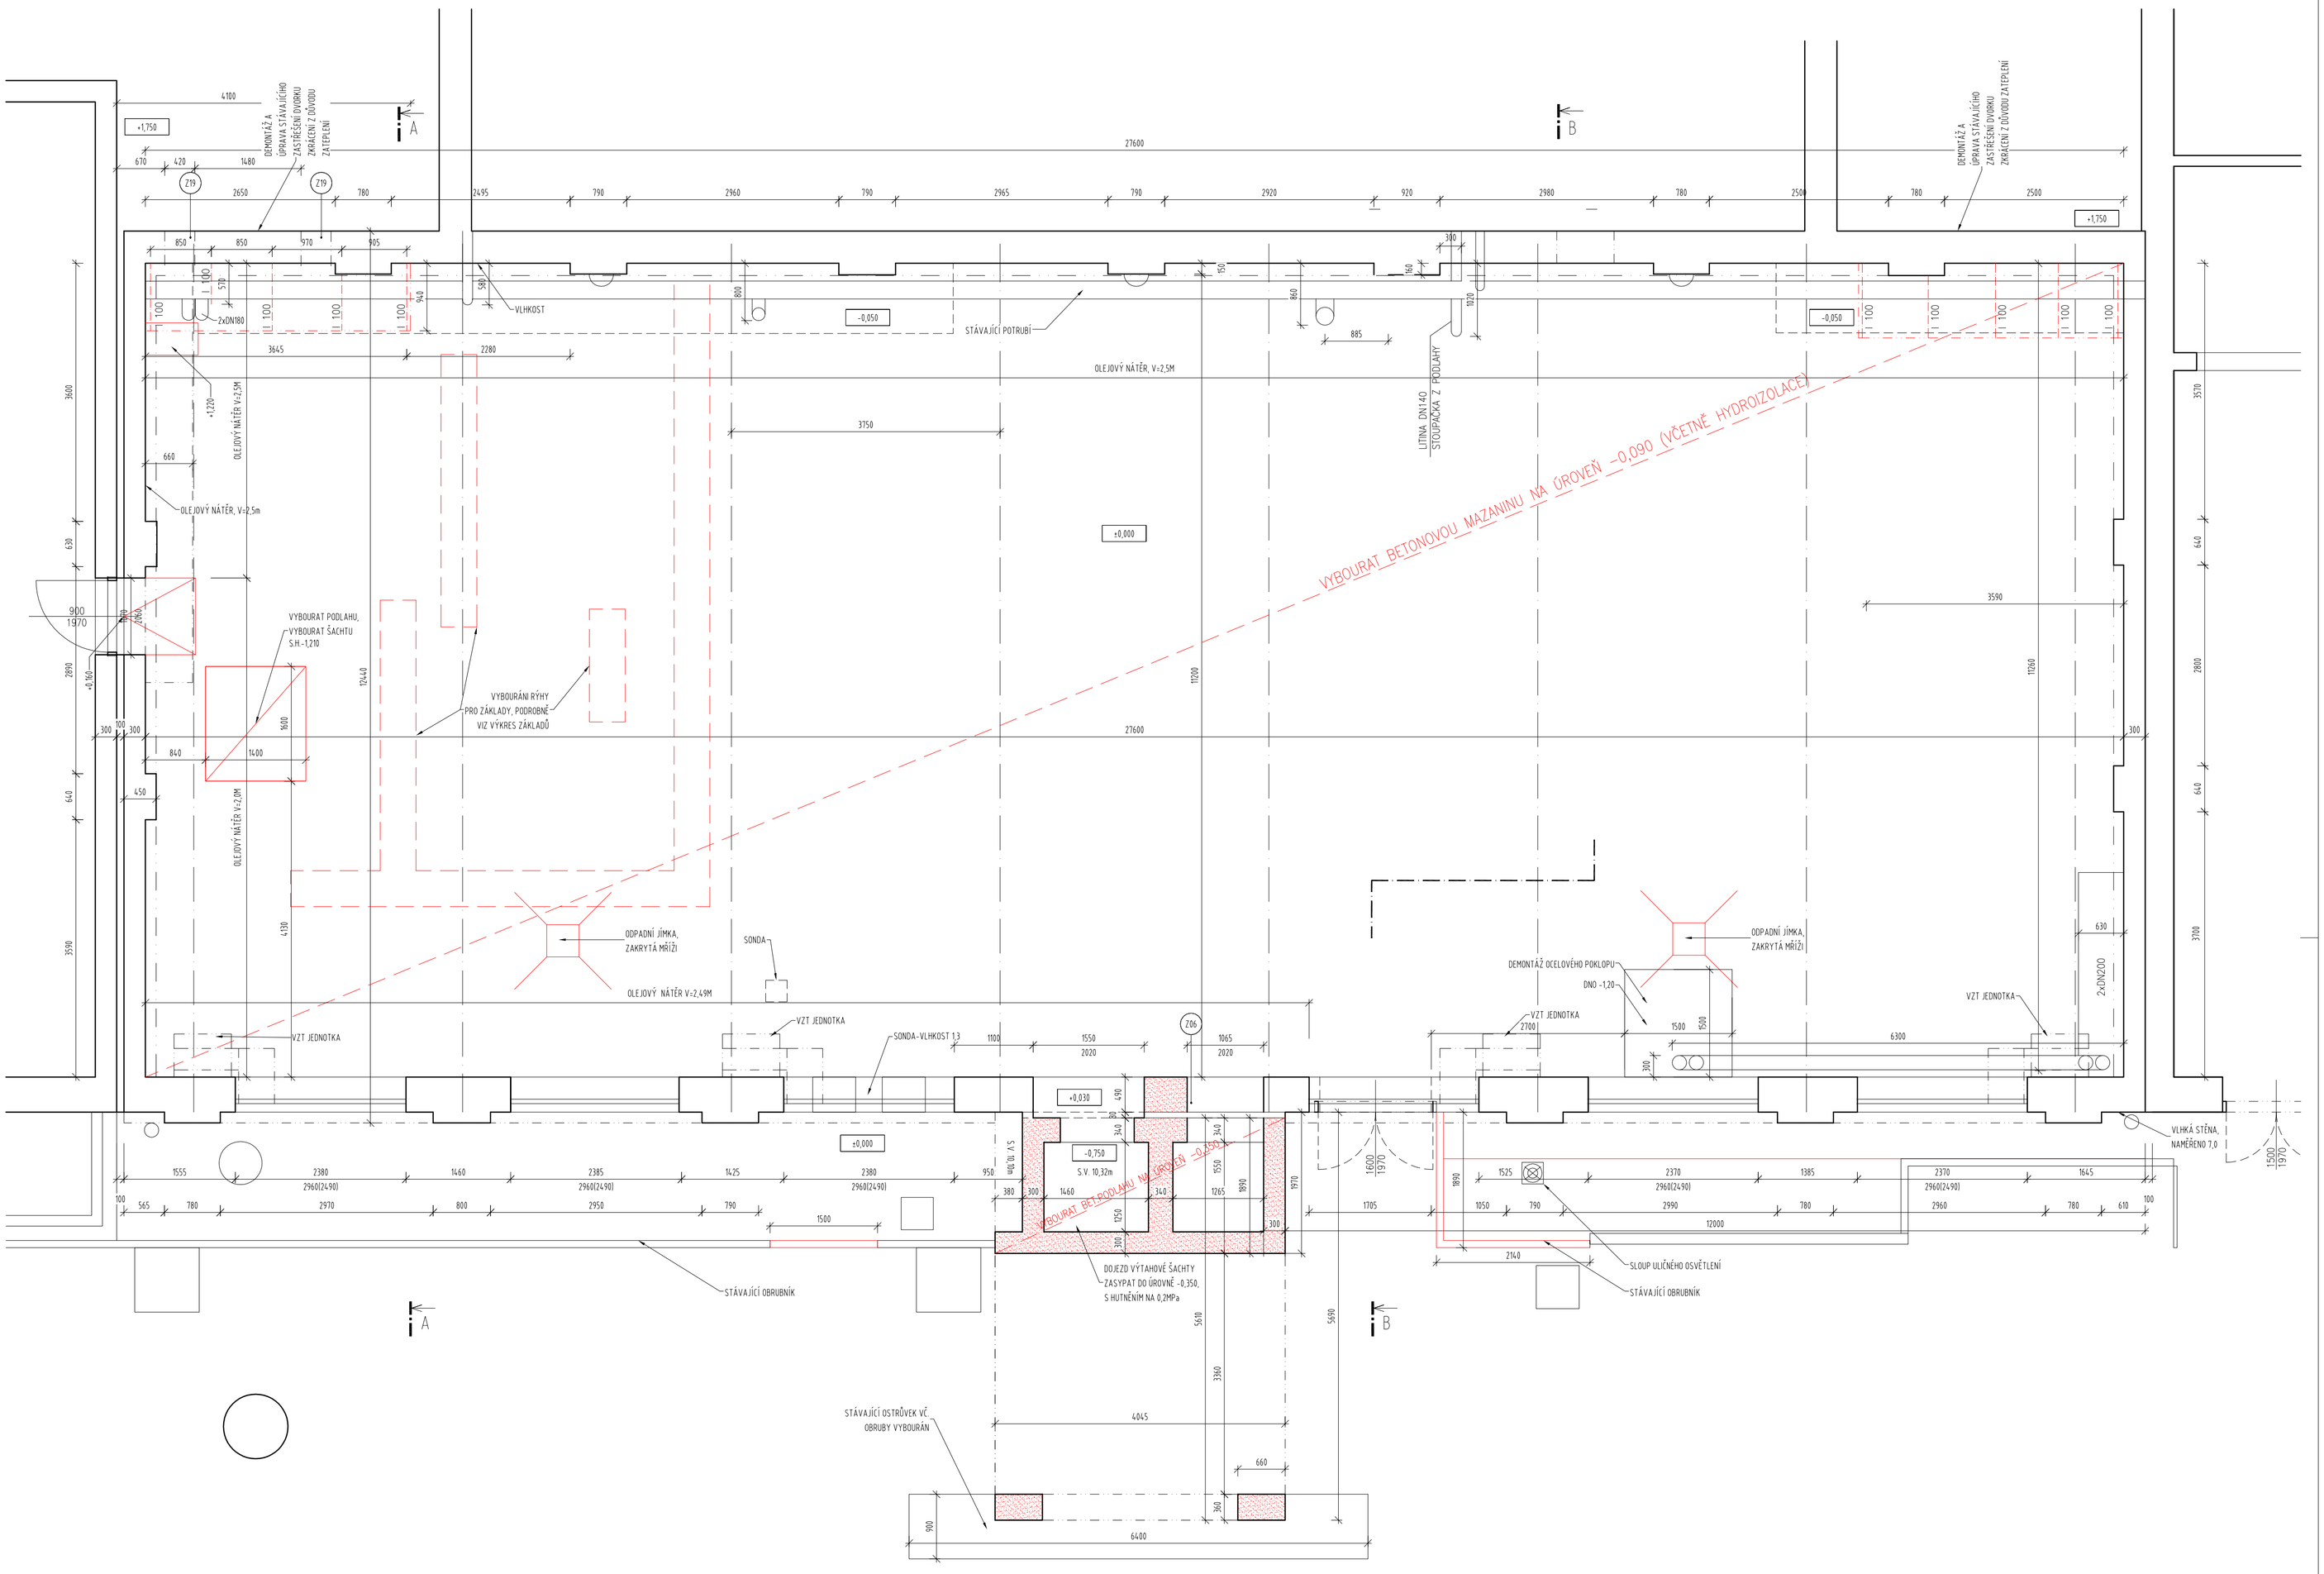

LEGENDA MATERIÁLŮ:

KONSTRUKCE STĚN URČENÉ K VYBOURÁNÍ

POZNÁMKA:

KONSTRUKCE OZNAČENÉ ČERVENOU BARVOU JSOU URČENY K DEMONTÁŽI NEBO BOURÁNÍ MIMO JINÉ BUDOU DEMONTOVÁNY NEBO VYBOURÁNY:
- VŠECHNY KLEMPÍŘSKÉ PRVKY
- DEMONTÁŽ STŘEŠNÍHO PLÁŠTĚ VČETNĚ VLNITÉHO PLECHU
- STÁVAJÍCÍ PODLAHA PO HYDROIZOLACI
- VŠECHNY VYPLNĚ OKENNÍCH A DVEŘNÍCH OTVORŮ JIŽNÍ FASÁDY
- VNITŘNÍ DVEŘE VČETNĚ ZÁRUBNÍ
- OCELOVÉ I NOSNÍKY V PROSTORU DÍLNY (POLIČKA)
- PODLAHOVÉ VPUSTĚ
- VZT ZAŘÍZENÍ
- NEFUNKČNÍ KABELOVÉ VEDENÍ
- DEMONTÁŽ BEZPEČNOSTNÍCH KAMER, PO ÚPRAVĚ FASÁDY BUDOU KAMERY INSTALOVÁNY NA PŘIBLIŽNÉ PŮVODNÍ MÍSTO
- DEMONTÁŽ STÁVAJÍCÍHO HROMOSVODU
- PRO MOŽNOST ZATEPLENÍ SEVERNÍ FASÁDY BUDOU UPRAVENÉ PŘÍSTŘEŠKY NA SEVERNÍ FASÁDĚ
- PRO VEDENÍ KANALIZACE BUDOU VYBOURÁNY/VYŘÍZNUTY DRÁŽKY, PODROBNĚ VIZ ČÁST ZTI - KANALIZACE ZÁKLADY

POZNÁMKA: PŘED VYBOURÁNÍM NOVÝCH OTVORŮ OSADIT PŘEKLAD Z OCELOVÝCH NOSNÍKŮ, VÝKAZ VIZ VÝPIS ZÁMEČNICKÝCH PRVKŮ.

±0,00 = 341,6m n.m.

AKCE	STAVEBNÍ ÚPRAVY BÝVALÉ KOTELNY VĚZNICE VINAŘICE Vinařice u Kladna, č. 245	ATELIER P.H.A	
INVESTOR	Vězeňská služba ČR Soudní 1672/1a, Nusle, 14000 Praha 4	Č.ZAK.	1093
		STUPEŇ	DSP + DPS
ZHOTOVITEL	ATELIER P.H.A. spol. s r.o. Gabčíkova 15, Praha 8, 182 00	MĚŘÍTKO	1:50
		DATUM	12/2016
ODP. PROJEKTANT	Ing. Arch. O. Gattermayer	FORMÁT	8xA4
HLAVNÍ INŽENÝR PROJEKTU	Ing. T. Hromádko	ČÁST	
VYPRACOVAL	Ing. M. Ječná		
VÝKRES	PŮDORYS 1NP – STÁVAJÍCÍ STAV, BOURÁNÍ	Č.V.	03

Atelier P.H.A. spol. s r.o., Gabčíkova 15, 182 00 Praha 8, tel.:284 681 547, www.p–h–a.cz