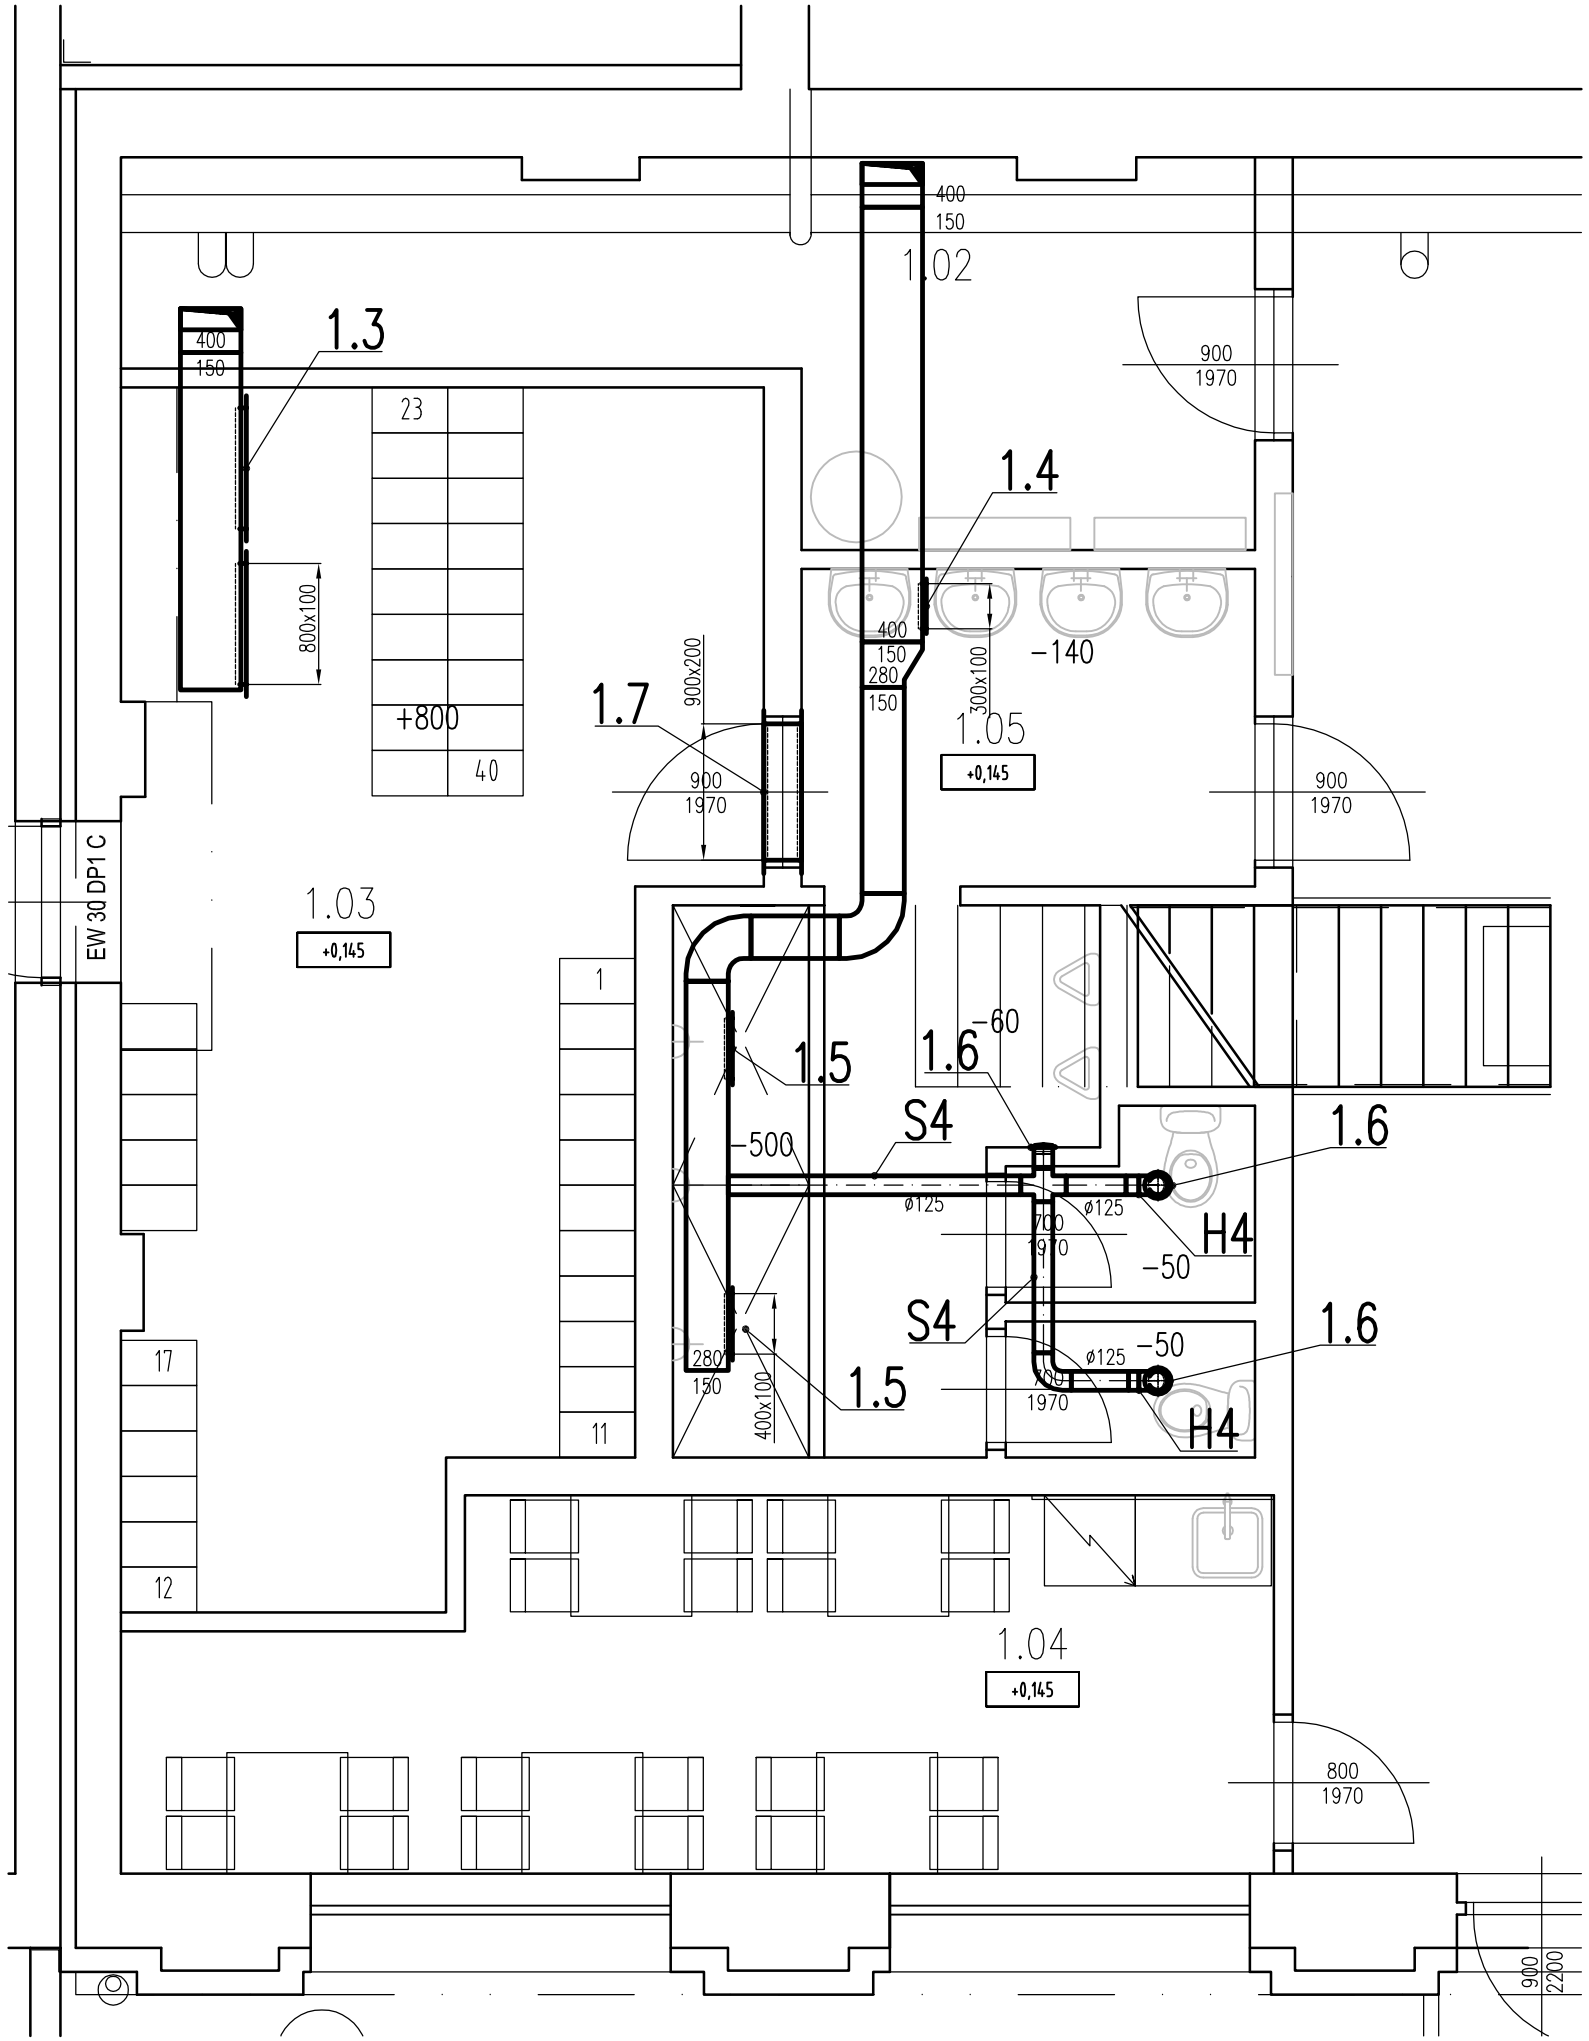

ŘEZ C–C

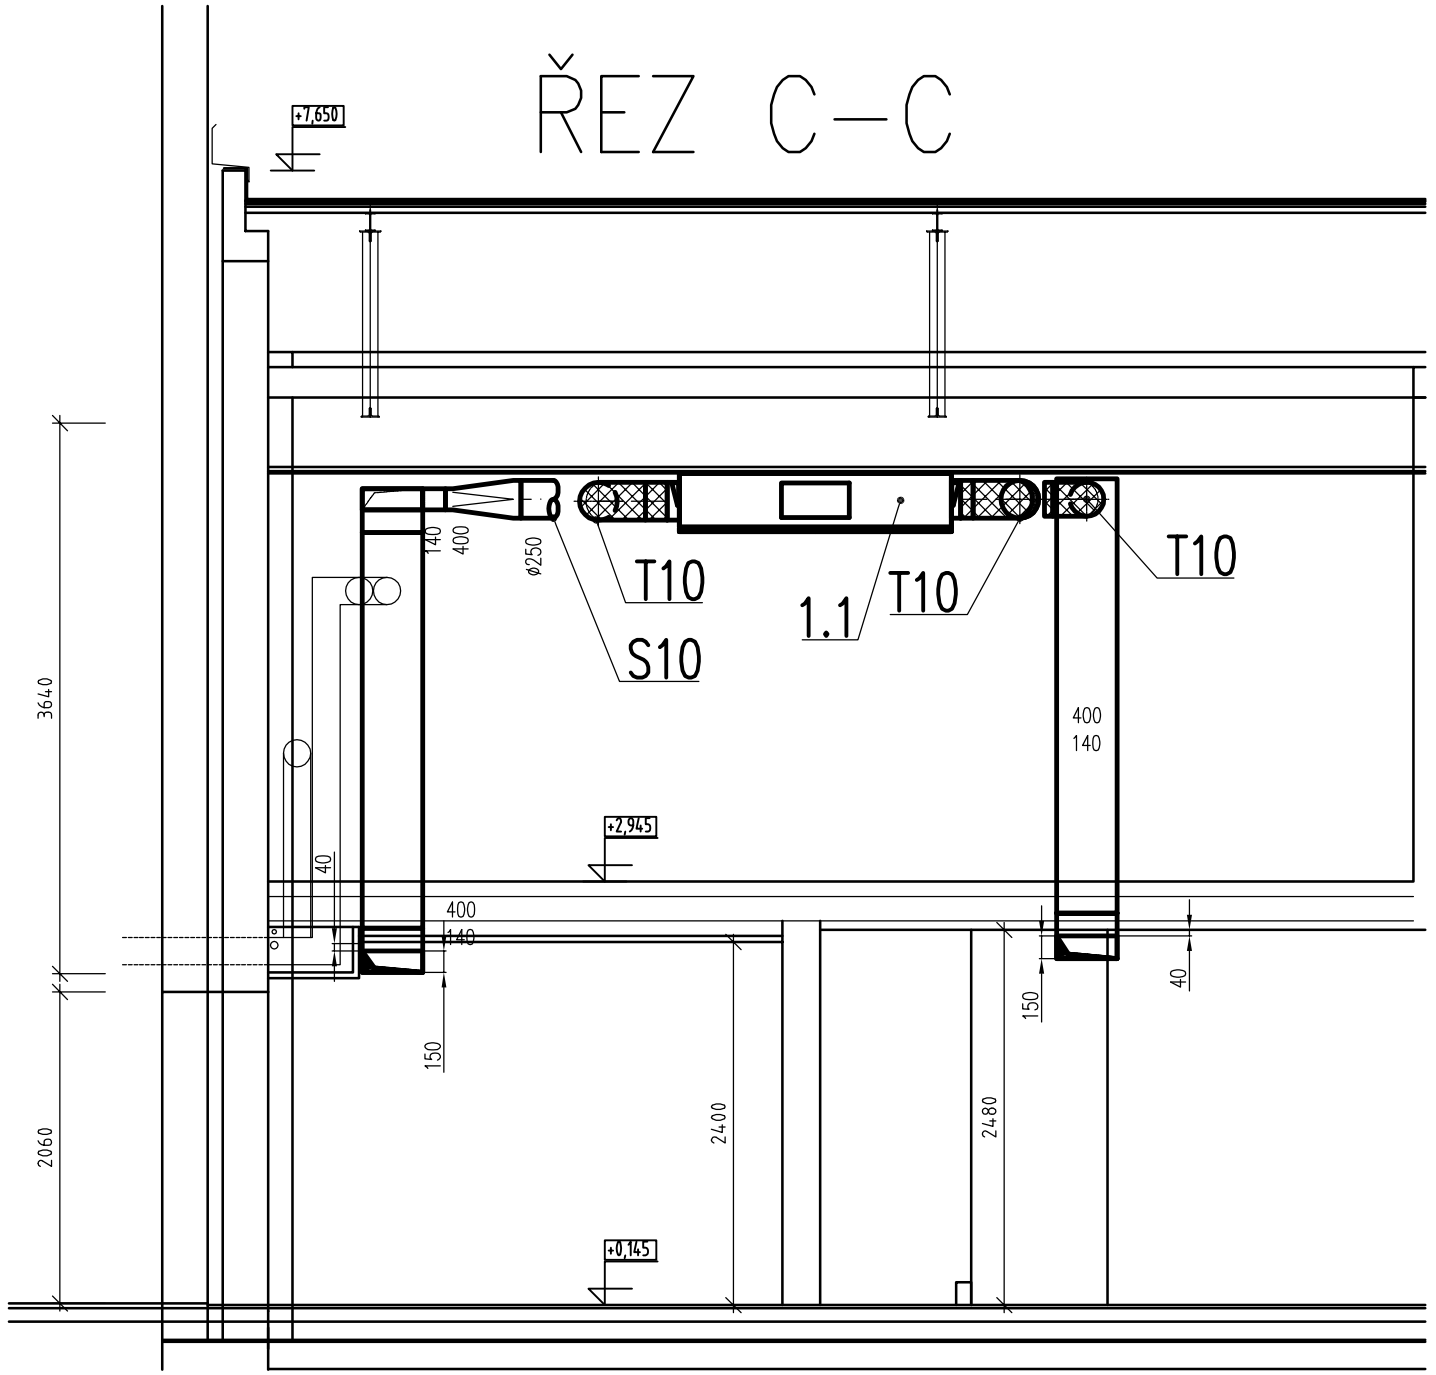

±0,00 = 341,6m n.m.

AKCE	STAVEBNÍ ÚPRAVY BÝVALÉ KOTELNY VĚZNICE VINAŘICE Vinařice u Kladna, č. 245	ATELIER P.H.A	
INVESTOR	Vězeňská služba ČR	Č.ZAK.	1093
	Soudní 1672/1a, Nusle, 14000 Praha 4	STUPEŇ	DSP + DPS
ZHOTOVITEL	ATELIER P.H.A. spol. s r.o.	MĚŘÍTKO	1 : 50
	Gabčíkova 15, Praha 8, 182 00	DATUM	12/2016
ODP. PROJEKTANT	Ing. Zdeněk Pojman	FORMÁT	4 X A4
HLAVNÍ INŽENÝR PROJEKTU	Ing. T. Hromádko	ČÁST	
VYPRACOVAL	Ing. Zdeněk Pojman	D.1.4.c Vzduchotechnika	
VÝKRES 1. NP – NOVÝ STAV			Č.V. 03

Atelier P.H.A. spol. s r.o., Gabčíkova 15, 182 00 Praha 8, tel.:284 681 547, www.p–h–a.cz