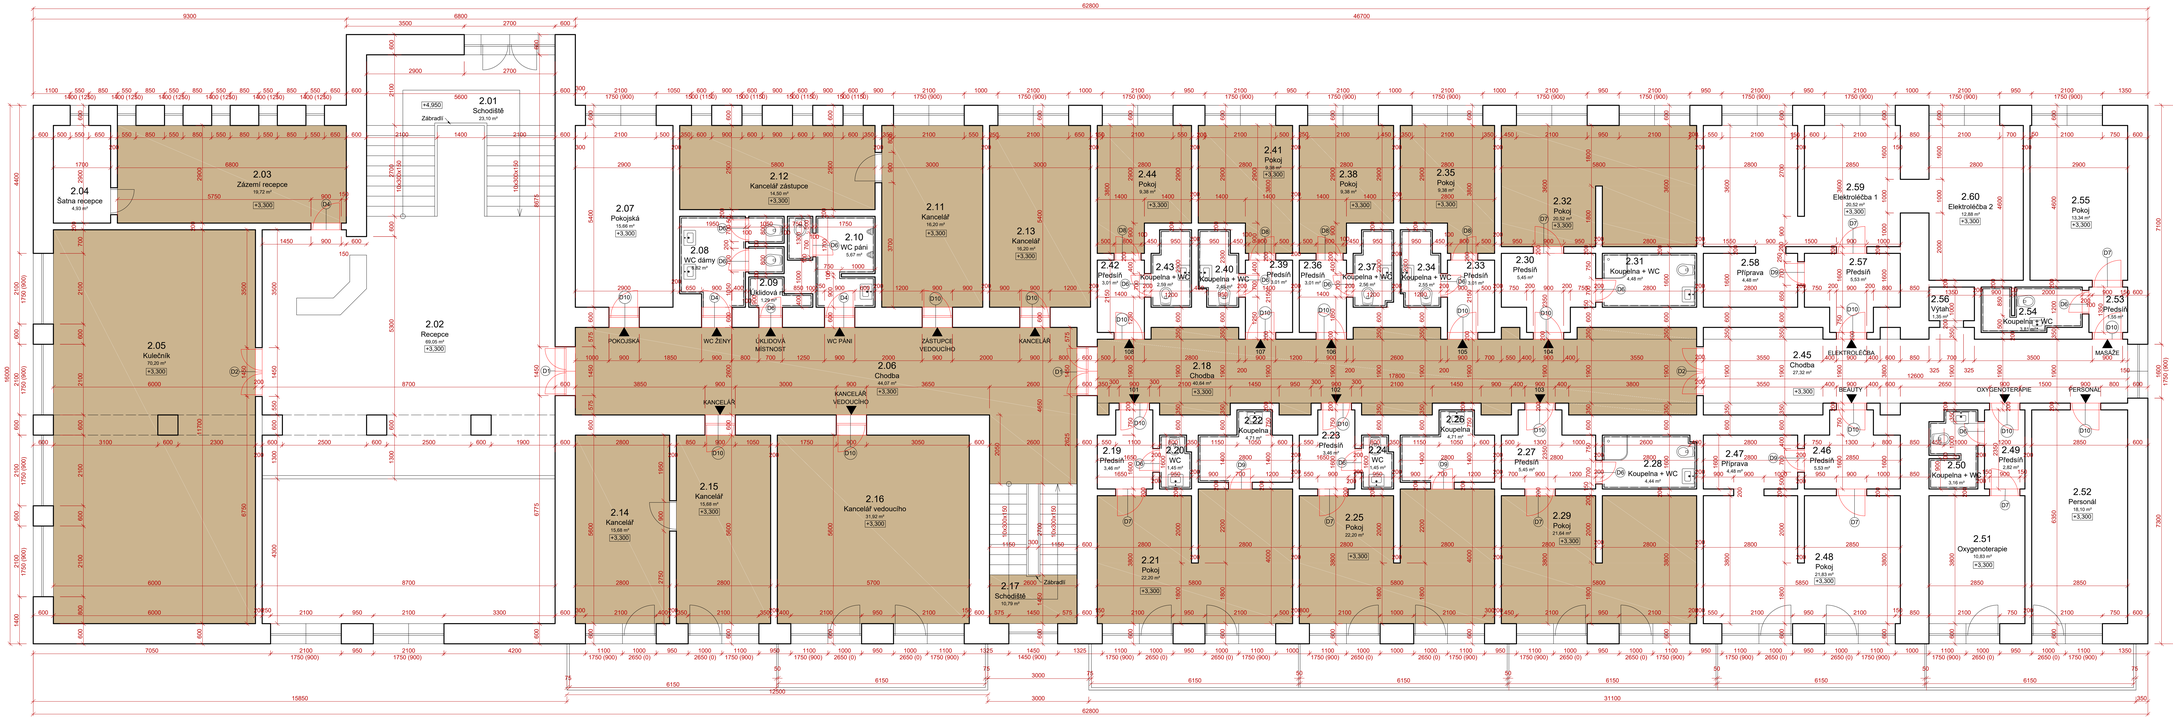

Č.	Název	Plocha [m²]	Výška obkladů	Podlaha
2.01	Schodiště	23,10	----	Stávající
2.02	Recepce	69,05	----	Stávající
2.03	Zázemí recepce	19,72	----	Koberec - návrh
2.04	Šatna recepce	4,93	----	Stávající
2.05	Kuželník	70,20	----	Koberec - návrh
2.06	Chodba	44,07	----	Koberec - návrh
2.07	Pokojská	15,66	----	Stávající
2.08	WC dámy	6,82	2000	Stávající
2.09	Úklidová m.	1,29	2000	Stávající
2.10	WC páni	5,67	2000	Stávající
2.11	Kancelář	16,20	----	Koberec - návrh
2.12	Kancelář zástupce	14,50	----	Koberec - návrh
2.13	Kancelář	16,20	----	Koberec - návrh
2.14	Kancelář	15,68	----	Koberec - návrh
2.15	Kancelář	15,68	----	Koberec - návrh
2.16	Kancelář vedoucího	31,92	----	Koberec - návrh (viz zákres)
2.18	Chodba	40,64	----	Koberec - návrh
2.19	Předsíň	3,46	----	Stávající
2.20	WC	1,45	2000	Stávající
2.21	Pokoj	22,20	----	Koberec - návrh
2.22	Koupelna	4,71	2000	Stávající
2.23	Předsíň	3,46	----	Stávající
2.24	WC	1,45	2000	Stávající
2.25	Pokoj	22,20	----	Koberec - návrh
2.26	Koupelna	4,71	2000	Stávající
2.27	Předsíň	5,45	----	Stávající
2.28	Koupelna + WC	4,44	2000	Stávající
2.29	Pokoj	21,64	----	Koberec - návrh
2.30	Předsíň	5,45	----	Stávající
2.31	Koupelna + WC	4,48	2000	Stávající
2.32	Pokoj	20,52	----	Koberec - návrh
2.33	Předsíň	3,01	----	Stávající
2.34	Koupelna + WC	2,55	2000	Stávající
2.35	Pokoj	9,38	----	Koberec - návrh
2.36	Předsíň	3,01	----	Stávající
2.37	Koupelna + WC	2,56	2000	Stávající
2.38	Pokoj	9,38	----	Koberec - návrh
2.39	Předsíň	3,01	----	Stávající
2.40	Koupelna + WC	2,45	2000	Stávající
2.41	Pokoj	9,38	----	Koberec - návrh
2.42	Předsíň	3,01	----	Stávající
2.43	Koupelna + WC	2,59	2000	Stávající
2.44	Pokoj	9,38	----	Koberec - návrh
2.45	Chodba	27,32	----	Stávající
2.46	Předsíň	5,53	----	Stávající
2.47	Příprava	4,48	----	Stávající
2.48	Pokoj	21,83	----	Stávající
2.49	Předsíň	2,82	----	Stávající
2.50	Koupelna + WC	3,16	2000	Stávající
2.51	Oxygenoterapie	10,83	----	Stávající
2.52	Personál	18,10	----	Stávající
2.53	Předsíň	1,55	----	Stávající
2.54	Koupelna + WC	3,81	2000	Stávající
2.55	Pokoj	13,34	----	Stávající
2.56	Výtah	1,35	----	Stávající
2.57	Předsíň	5,53	----	Stávající
2.58	Příprava	4,48	----	Stávající
2.59	Elektroléčba 1	20,52	----	Stávající
2.60	Elektroléčba 2	12,88	----	Stávající
	CELKEM	764,98		

±0,000 = 482,00 m.n.m.
Souřadný systém: JTSK
Výškový systém: Bpv

POZNÁMKA:

- TENTO VÝKRES NENAHRAZUJE VÝROBNÍ DOKUMENTACI DODAVATELE!!
- VEŠKERÉ ROZMĚRY OKENNÍCH I DVEŘNÍCH VÝPLNÍ NUTNO OVĚŘIT PŘEMĚŘENÍM NA STAVBĚ A JEDNOTLIVÉ TYPY A OSTŘNY VÝPLNÍ NUTNO ZKONZULTOVAT S INVESTOREM
- DŘEVĚNÁ ČÁST ZÁBRADLÍ BUDE OŠETŘENA IMPREGNAČNÍM NÁTĚREM ODOLNÝM PROTI VODĚ A ODĚRKÁM

Hlavní projektant :	Ing. arch. Martin Jirovský, Ph.D., Převrátilská 330, Tábor 390 01, IČO 625 49 201	CENTRUM SLUŽEB STARÉ MĚSTO
Zodp. projektant:	Ing. arch. Martin Jirovský, Ph.D., Převrátilská 330, Tábor 390 01, IČO 625 49 201	WWW.CENTRUM-SLUZEB-TABOR.CZ
Vypracoval :	Miroslav Vorel, DiS., Ražice 111, 398 22 Tel.: 721 590 445, vorel.miroslav@hotmail.com	ATELIÉR M.A.A.T.
Investor :	Zotavovna VS ČR Pracov, Radimovice u Želče 118, 390 02 Tábor	
KÚ : Radimovice u Želče (137901)	Parc. č. : st. 146	Číslo zak. : Paré :
Akce :	ZOTAVOVNA VS ČR PRACOV - ZPRACOVÁNÍ PROJEKTOVÉ PŘÍPRAVY + PENB + PBŘ	Datum : Prosinec 2017
Obsah :	OBJEKT B, PŮDORYS 2.NP	Ozn. části : D.1.1
		Měřítko : 1:50
		Č. výkresu : D.1.1.03