PŮDORYS - nová stěna

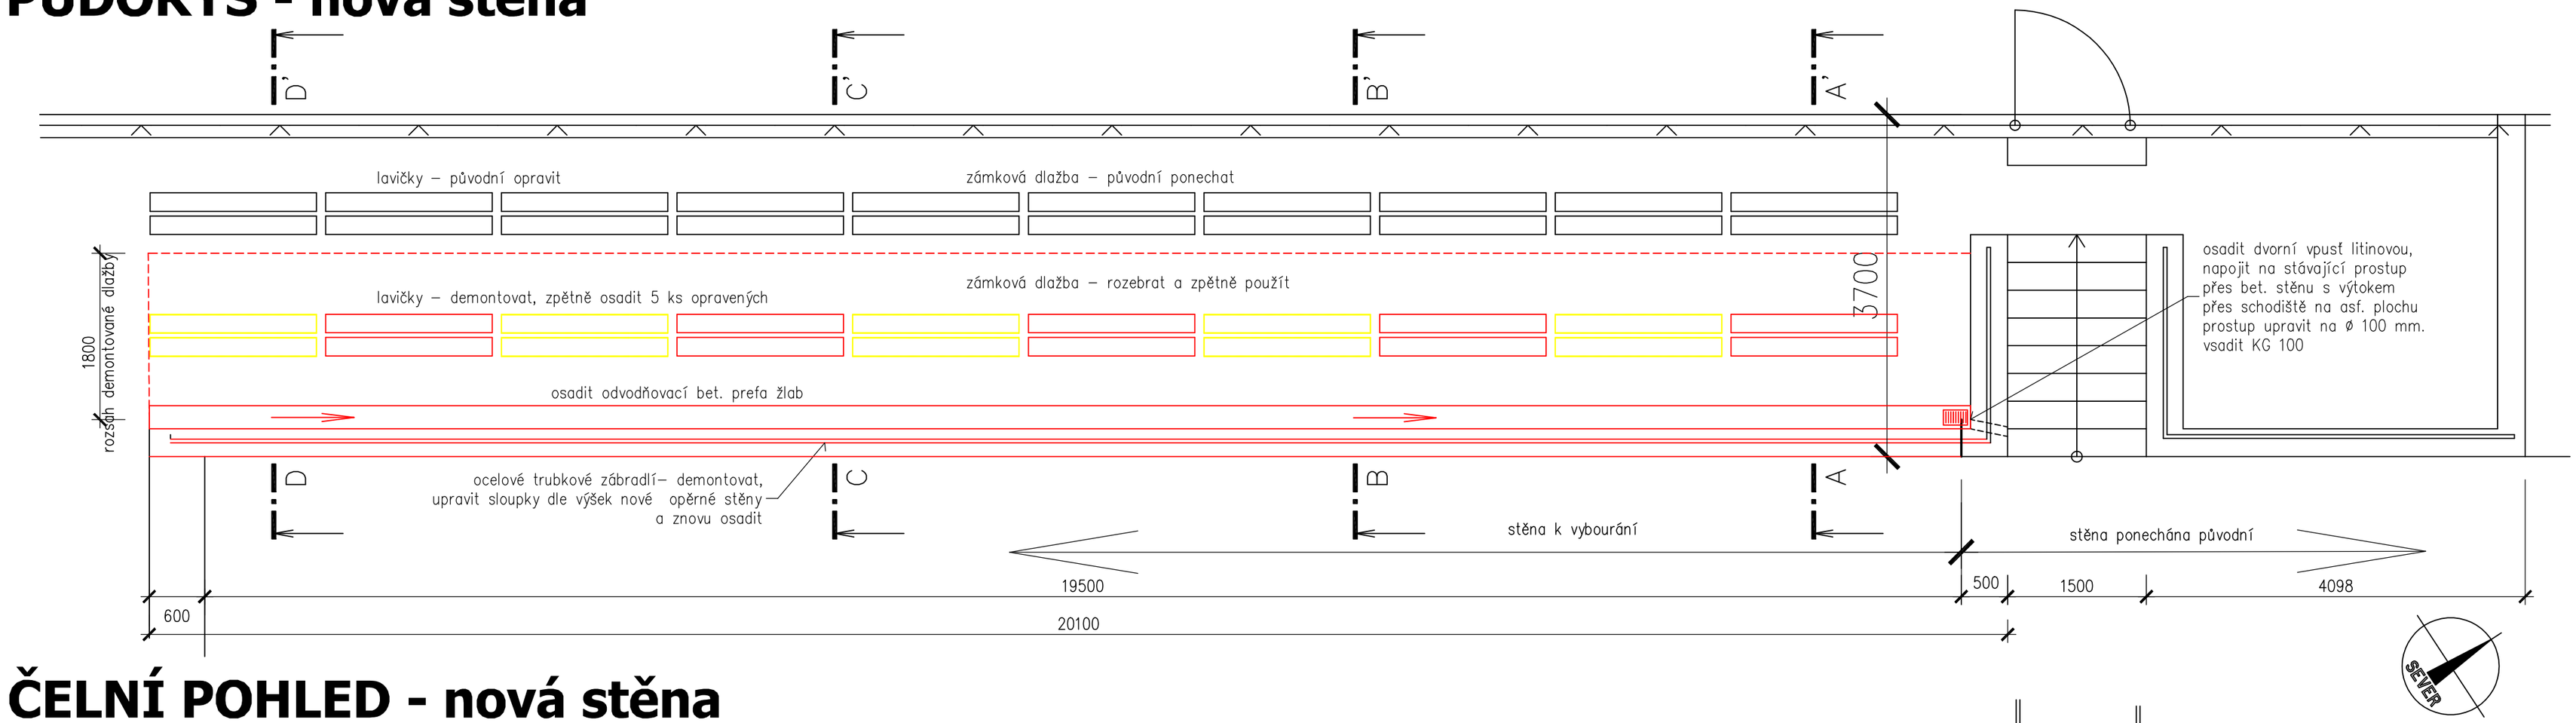

ČELNÍ POHLED - nová stěna

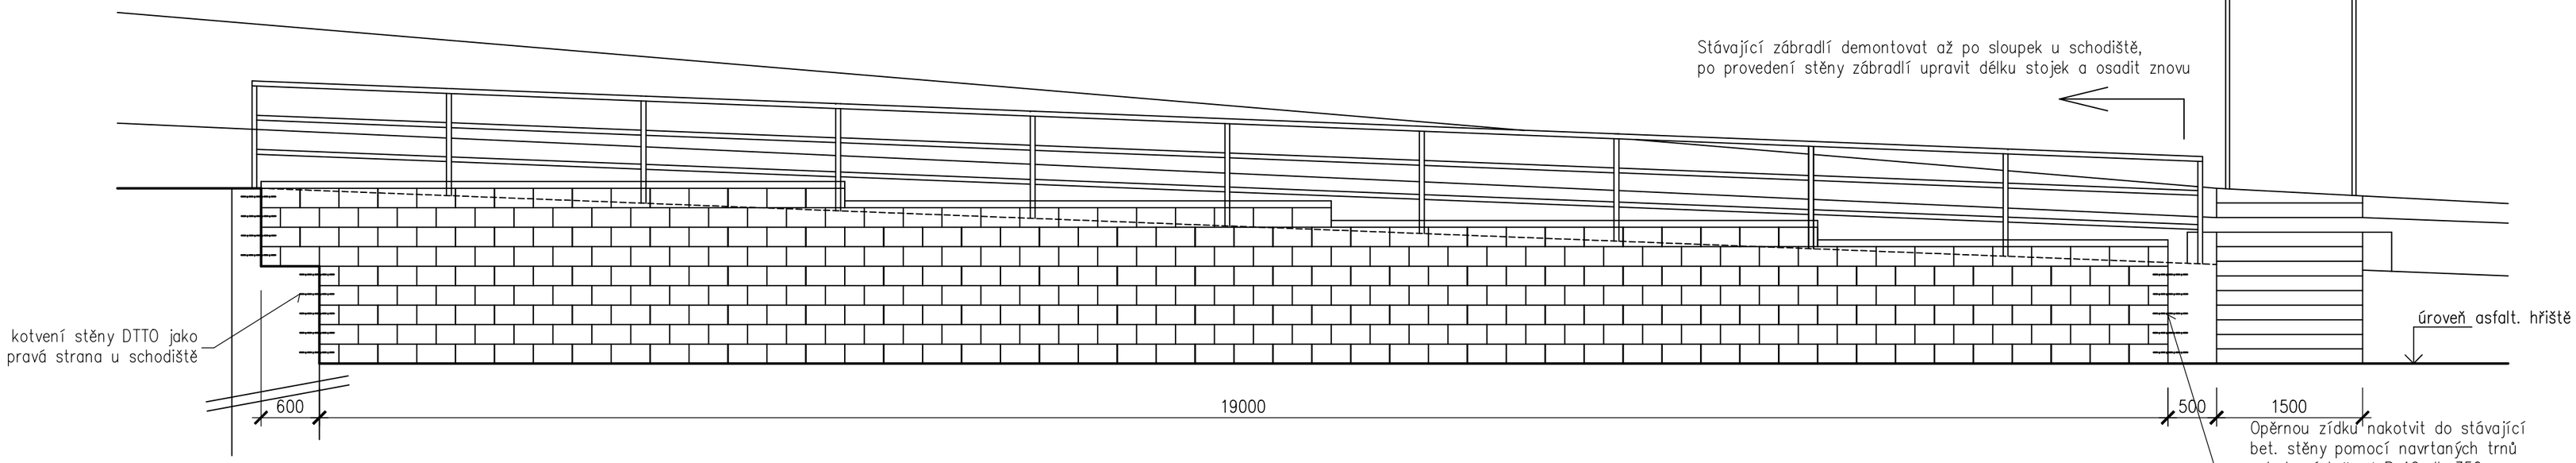

ČELNÍ POHLED - schéma kladení prvků

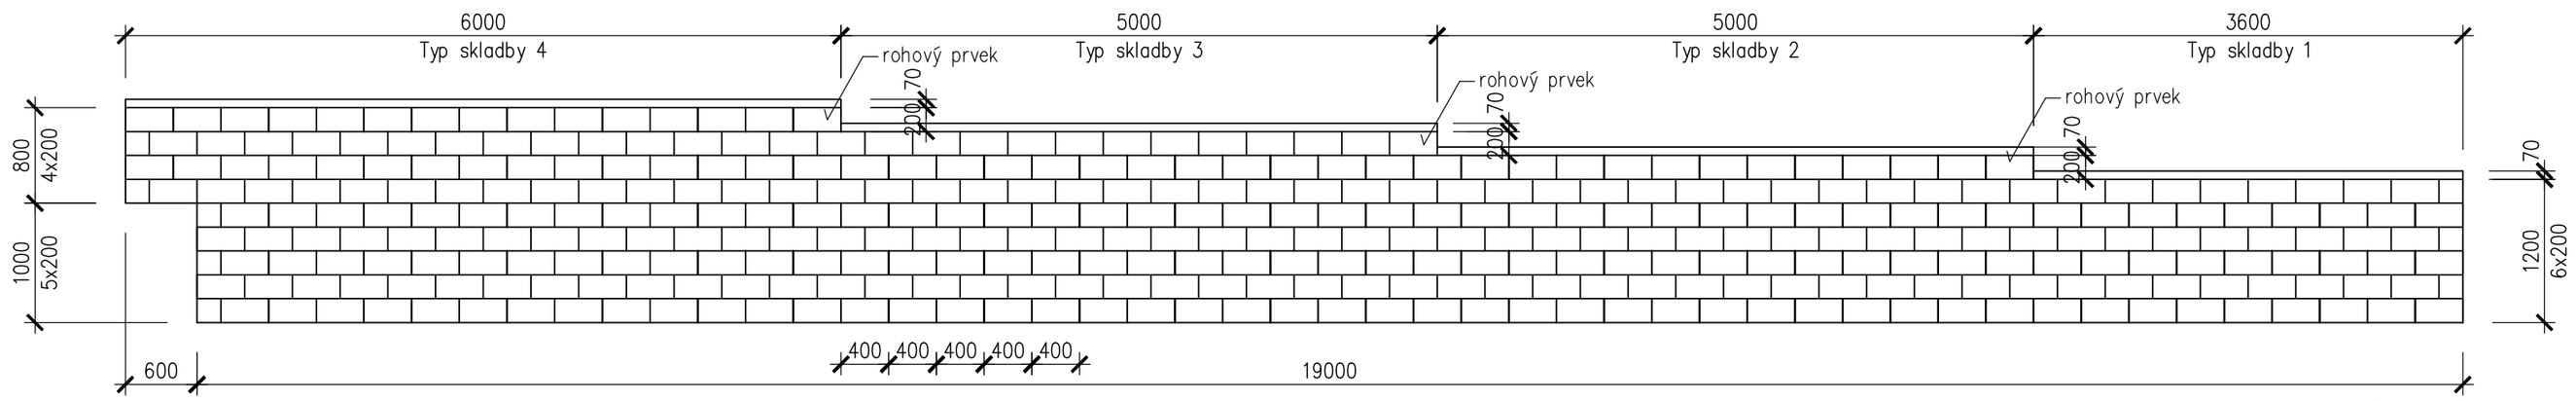

Výpis prvků opěrné stěny

- JUMBO 362 ks
- STANDARD 7 ks
- ROHOVÝ PRAVÝ 4 ks
- ZÁKRYT. DESKA 200/300/75 98 ks
- DVOUTÁHLO 908 ks

POZNÁMKA

STÁVAJÍCÍ ZÍDKA – MATERIÁL BETON MONOLITICKÝ Š. 400 MM. ZHLAVÍ UKONČENO BET. SPÁDOVOU KRYCÍ DESKOU, ČELNÍ POVRCH STĚNY OŠETŘEN CEMENTOVÝM POSTŘIKEM.
ZÍDKU ODBOURAT NA CELOU VÝŠKU AŽ PO ZÁKL. PAS, ZÁKLAD ODBOURAT DO ÚROVNĚ ASFALT PLOCHY HŘIŠTĚ.
PRVNÍ VRSVA VÝŠKOVĚ A PRVNÍ DVĚ ŘADY PŮDORYSNĚ BET. TÁHEL ZDI BUDOU OSAZENY DO POTĚR. BETONU A KOTVENY PRUTY VIZ POPIS V ŘEZU. TYTO DVĚ ŘADY BUDOU NÁSLEDNĚ VYPLNĚNY BETONEM. OSTATNÍ KOMORY OPĚRNÉ ZDI BUDOU PLNĚNY HUTNĚNÝM ŠTĚRKOVÝM ZÁSYPEM DLE POPISU V NÁVODU VÝROBCE BLOKŮ NAPŘ. NOVABRIK.
PŮVODNÍ ZÁBRADLÍ BUDE DEMONTOVÁNO AŽ PO KRAJNÍ SLOUPEK U SCHODIŠTĚ A NÁSLEDNĚ S DROBNÝMI ÚPRAVAMI BUDE OSAZENO ZPĚT DO NOVĚ POSTAVENÉ OPĚRNÉ ZDI. SLOUPKY ZÁBRADLÍ BUDOU ZABETONOVÁNY DO HL. CCA 500 – 600 MM

±0,000 = ÚROVEŇ PLOCHY HŘIŠTĚ U SCHODŮ

KRESLIL:	VYPRACOVAL:	ZODP. PROJEKTANT:
ING. DUŠAN CVANCIGER	ING DUŠAN CVANCIGER	ING. KAMIL GRIGAR
STAV. ÚŘAD: OPAVA	MÍSTO STAVBY: k.ú. Opava–Předměstí , parc.č. 28/1	
INVESTOR: Vězeňská služba České republiky, Soudní 1672/1a, 140 00 Praha 1 – Nusle		

GRIGAR s.r.o. OPAVA
projekční a inženýrská činnost ve stavebnictví
U NÁHONU 6, 746 01 OPAVA, tel. 553 611 040
IČO 25826663 DIČ CZ25826663

AKCE – STAVEBNÍ OBJEKT

Opava – oprava opěrné zídky u hřiště , obj. KR

OBSAH	KOPIE ČÍSLO	STUPEŇ DOKUMENTACE	DPS
POHLED NA OPĚRNOU ZEĎ; ŘEZ – NOVÝ STAV		DATUM	Březen 2018
		ZAKÁZKOVÉ ČÍSLO	
		MĚŘÍTKO 1 : 50	Č. VÝKRESU D.1.1.b – 04