



Detail kotvení opěrné zdi do stávající bet. zdi M 1 : 10

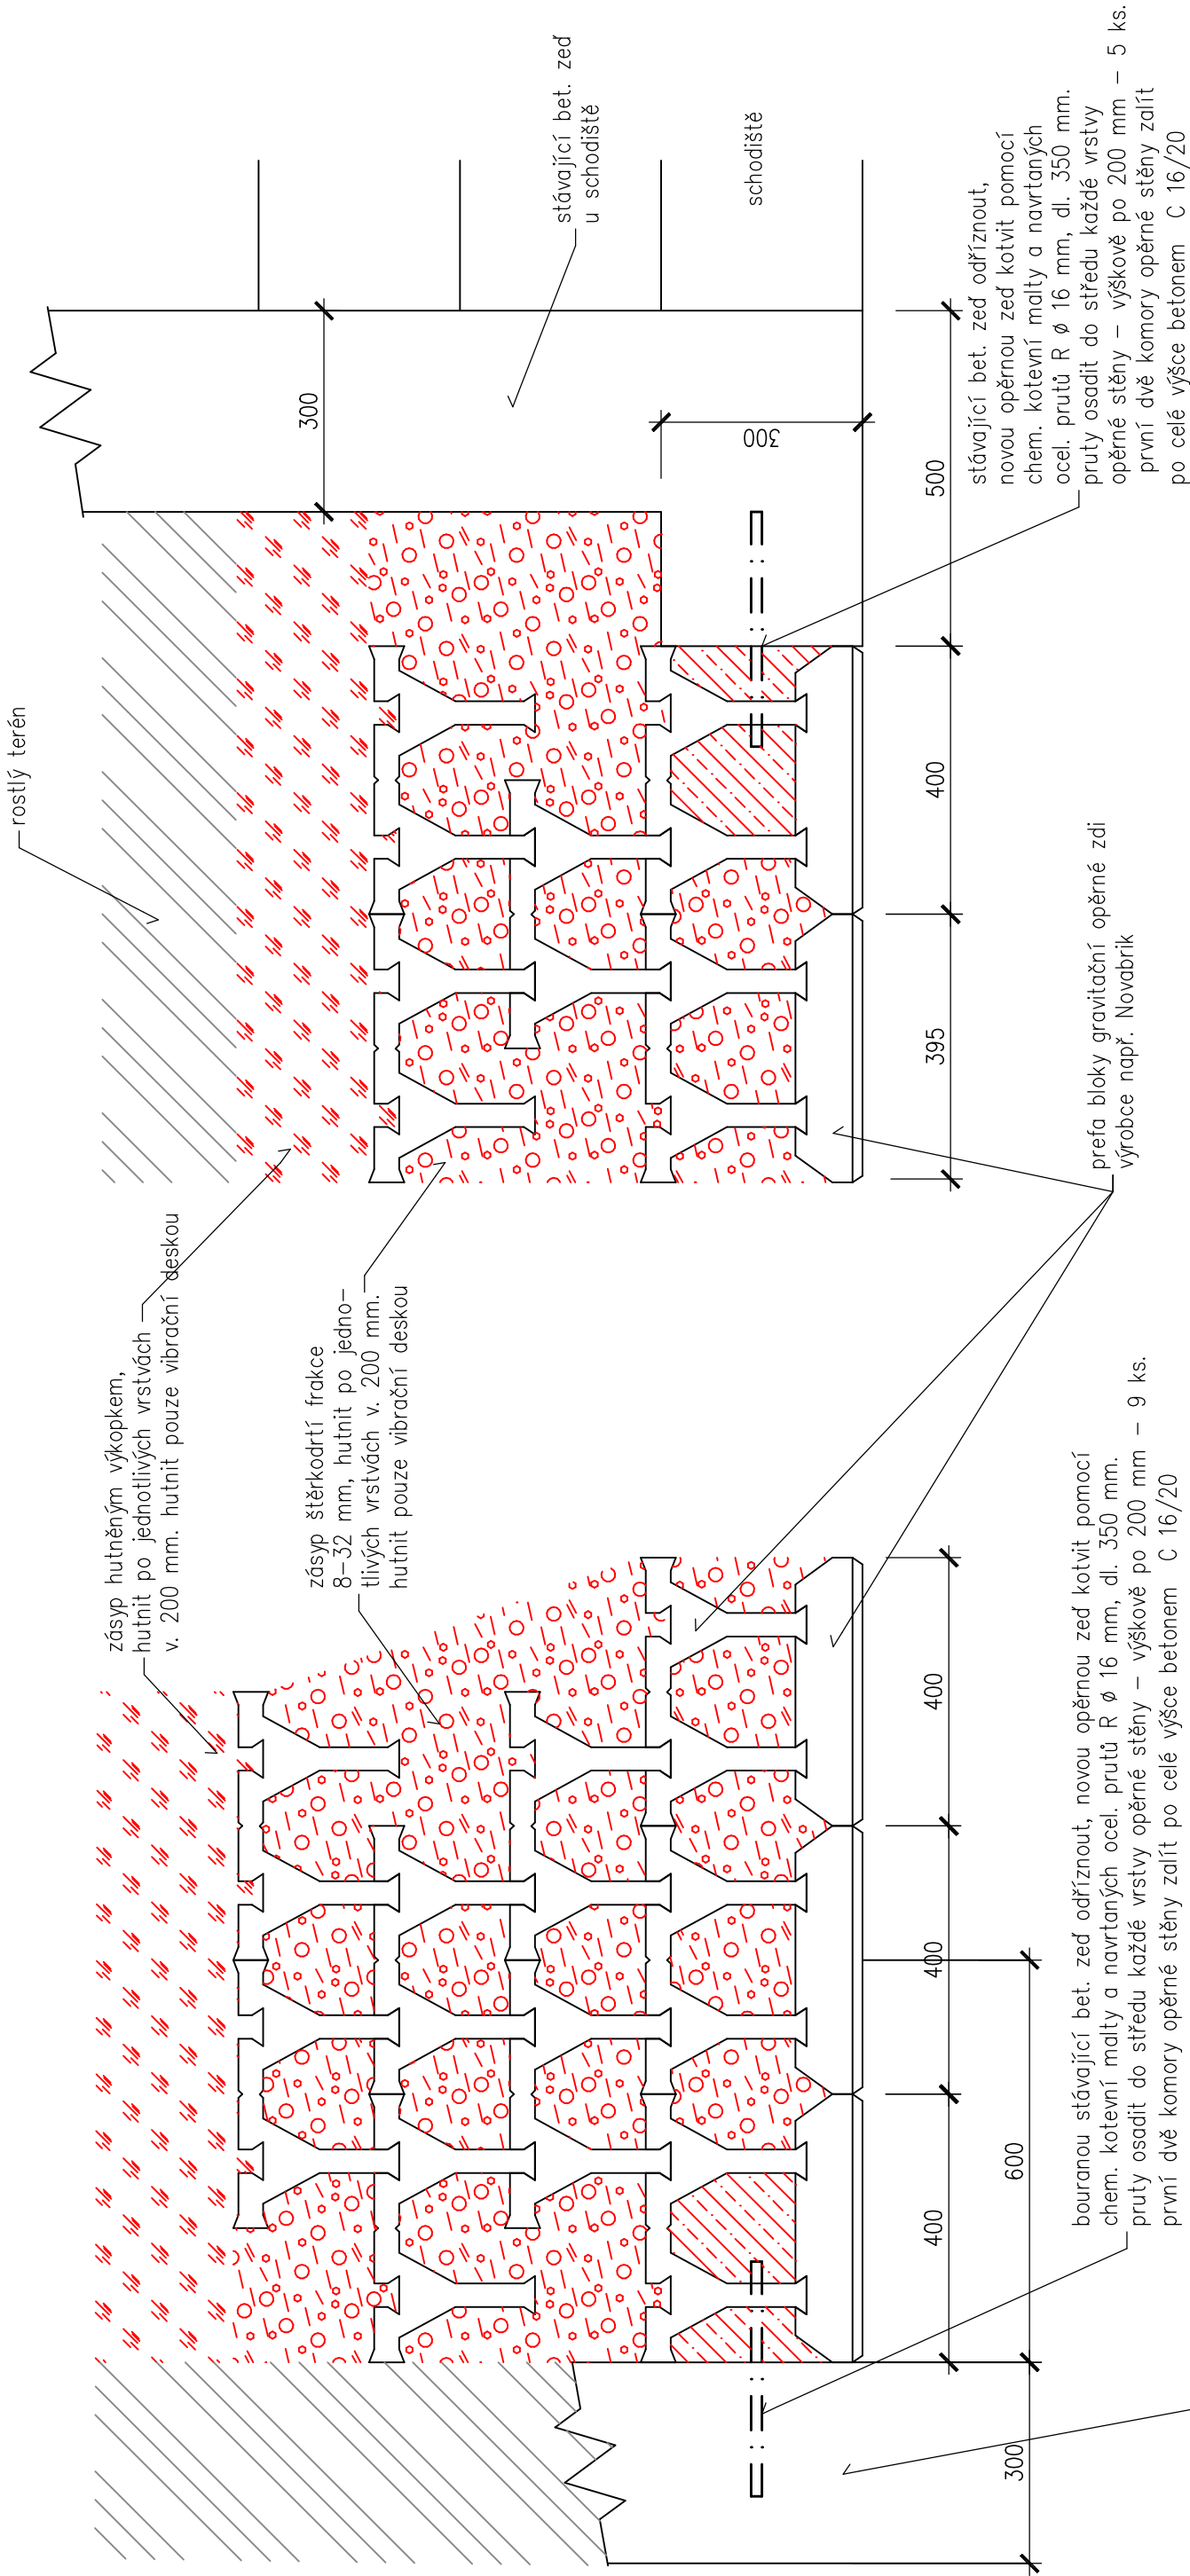

Legenda materiálu :

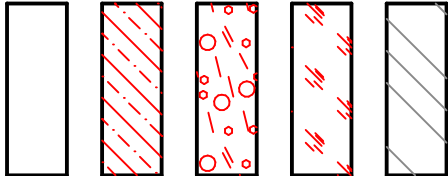


STÁVAJÍCÍ KONSTRUKCE ZÁKLADU; OPĚR. ZDI

BETON C 16/20

ŠTĚRKODRTĚ FRAKCE 8 – 32 MM

HUTNĚNÝ VÝKOPEK

ROSTLÝ TERÉN

KRESLIL:		VYPRACOVAL:	ZODP. PROJEKTANT:	 poskybní a realizace stavební práce ve stavebnictví U NAHONU 6, 746 01 OPAVA, tel. 553 611 040 ICO 238266638, DIČ CZ25266638	
ING. DUŠAN CVANCIGER		ING. DUŠAN CVANCIGER	ING. KAMIL GRIGAR		
STAV. ÚŘAD: OPAVA		MÍSTO STAVBY: k.ú. Opava-Předměstí , parc.č. 28/1			
INVESTOR: Vězeňská služba České republiky, Soudní 1672/1a, 140 00 Praha 1 – Nusle					
AKCE – STAVEBNÍ OBJEKT					
Opava – oprava opěrné zdičky u hrstiště , obj. KR				STUPEŇ DOKUMENTACE	DPS
				DATUM	Březen 2018
				ZAKÁZKOVÉ ČÍSLO	
				MĚŘÍTKO	1 : 10
DETAILY BOČNÍHO KOTVENÍ STĚN				C. VYKRESU	D.1.1.b – 07