



k.ú. Opava-Předměstí 711 578

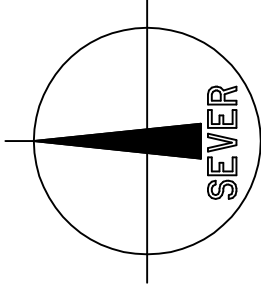

KRESLIL:		VYPRACOVAL:		ZODP. PROJEKTANT:	
ING. DUŠAN CVANCIGER		ING. DUŠAN CVANCIGER		ING. KAMIL GRIGAR	
STAV. ÚŘAD: OPAVA		MÍSTO STAVBY: k.ú. Opava–Předměstí , parc.č. 28/1			
INVESTOR: Vězeňská služba České republiky, Soudní 1672/1a, 140 00 Praha 1 – Nusle					
AKCE – STAVEBNÍ OBJEKT					
Opava – oprava opěrné zídky u hřiště , obj. KR					
SITUACE					
OBSAH		KOPIE ČÍSLO			
1 : 250		Č. VÝKRESU			
D.1.1.b – 01		MĚŘÍTKO			
STUPEŇ DOKUMENTACE		DPS			
DATUM		Březen 2018			
ZAKÁZKOVÉ ČÍSLO		Č. VÝKRESU			
1 : 250		D.1.1.b – 01			

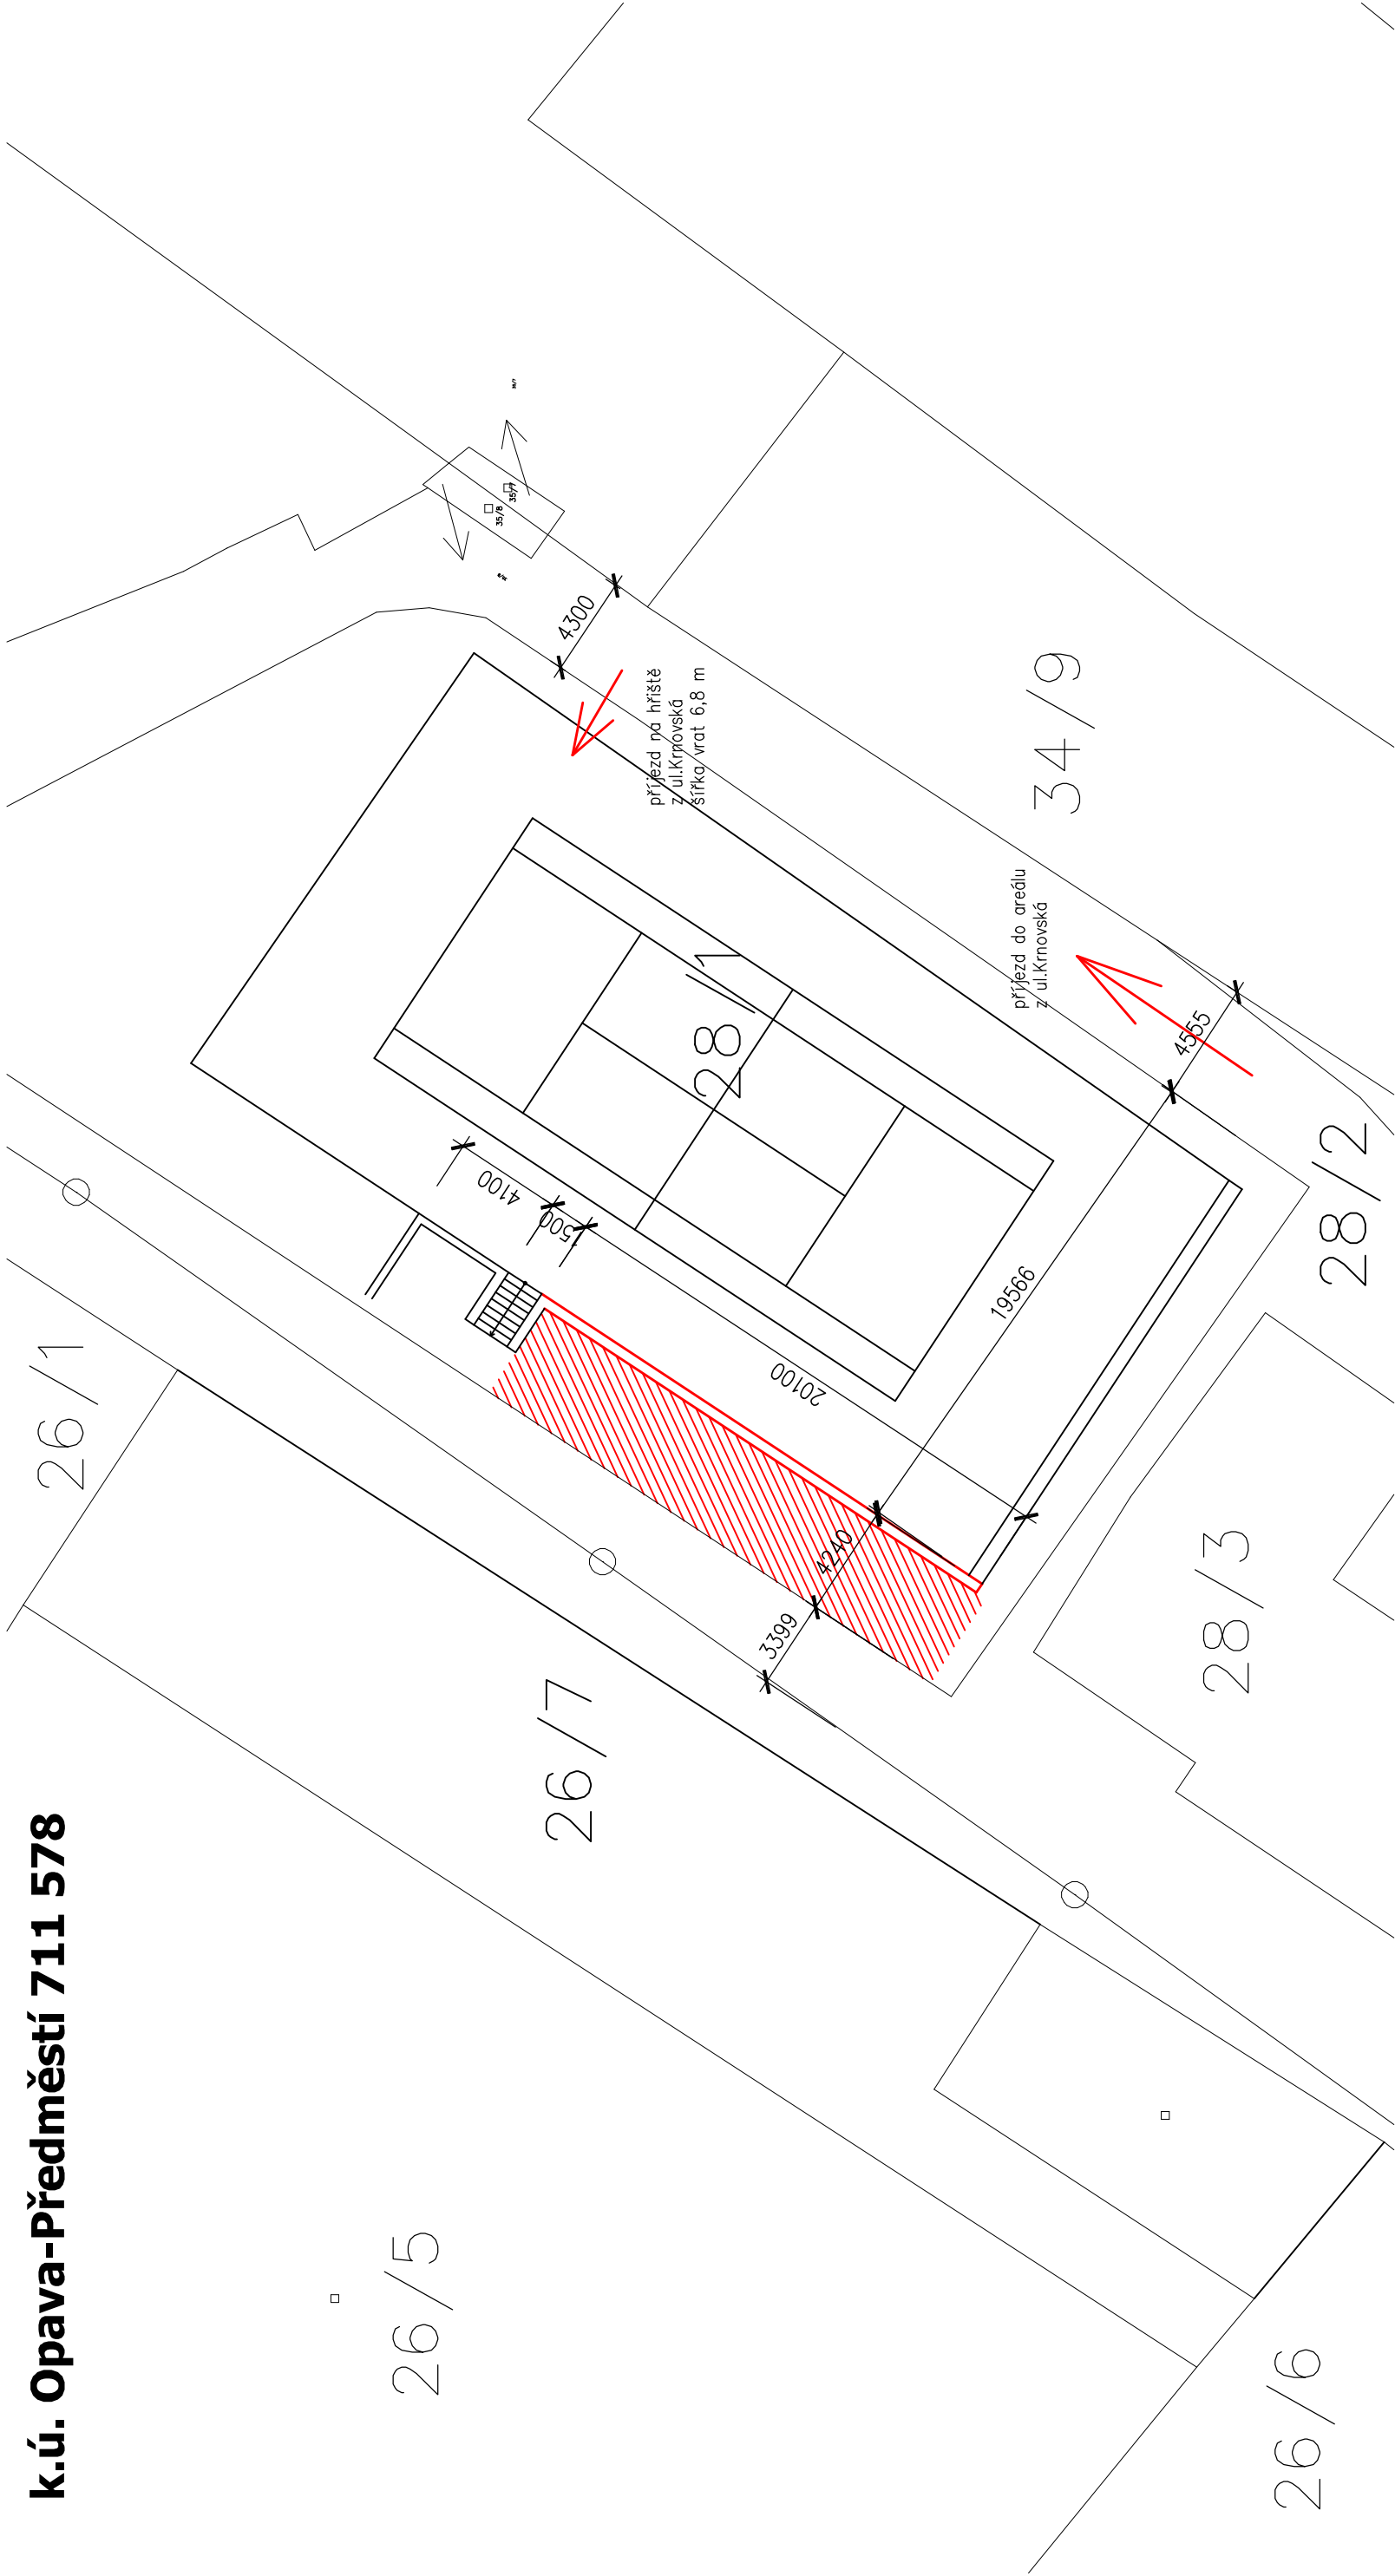

projektování a inženýrská činnost ve stavebnictví  
U NAHONU 6, 746 01 OPAVA, tel. 553 611 040  
IČO 258266638 DIČ CZ258266638