

Typ 2 - řez B-B'


POZNÁMKA


ZÍDKU ODBOURAT NA CELOU VÝŠKU AŽ PO ZÁKL. PAS, ZÁKLAD ODBOURAT DO ÚROVNĚ ASFALT PLOCHY HŘIŠTĚ.

PRVNÍ VRŠVA VÝŠKOVĚ A PRVNÍ DVĚ ŘADY PŮDORYSNĚ BET. TÁHEL ZDI BUDOU OSAZENY DO POTĚR. BETONU A KOTVENY PRUTY VIZ POPIS V ŘEZU. TYTO DVĚ ŘADY BUDOU NÁSLEDNĚ VYPLNĚNY BETONEM. OSTATNÍ KOMORY OPĚRNÉ ZDI BUDOU PLNĚNY HUTNĚNÝM ŠTĚRKOVÝM ZÁSYPEM DLE POPISU V NÁVODU VÝROBCE BLOKŮ NOVABRIK.


ZÁKRYTOVÉ DESKY BUDOU OSAZENY NA POSLEDNÍ ŘADU TVAROVEK POMOCÍ MRAZUVZDORNÉHO TMELE

±0,000 = ÚROVEŇ PLOCHY HŘIŠTĚ U SCHODŮ


KRESLIL:	VYPRACOVAL:	ZODP. PROJEKTANT:	 předstí o stavební projekt ve stavebnictví U Náhonu 6, 746 01 OPAVA, tel. 553 611 040 IČO 23826638 DIČ CZ2526638
ING. DUŠAN CVANCIGER	ING. DUŠAN CVANCIGER	ING. KAMIL GRIGAR	
STAV. ÚRAD: OPAVA	MÍSTO STAVBY: k.ú. Opava-Předměstí, parc.č. 28/1		
INVESTOR: Vězeňská služba České republiky, Soudní 1672/1a, 140 00 Praha 1 – Nusle			
AKCE – STAVEBNÍ OBJEKT			
STUPEŇ DOKUMENTACE			DPS
DATUM			Březen 2018
ZAKÁZKOVÉ ČÍSLO			
MĚŘÍTKO			C. VÝKRESU
1 : 25			D.1.1.b – 06

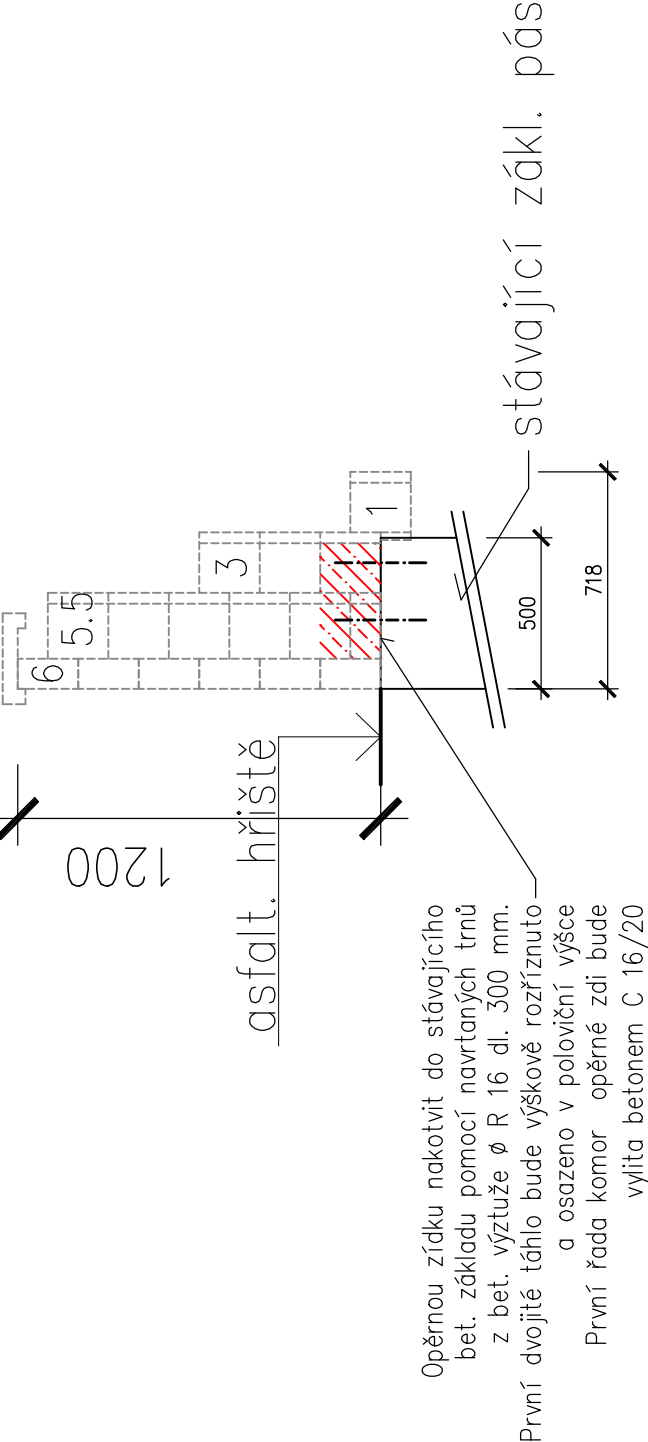

Typ 1 - řez A-A'

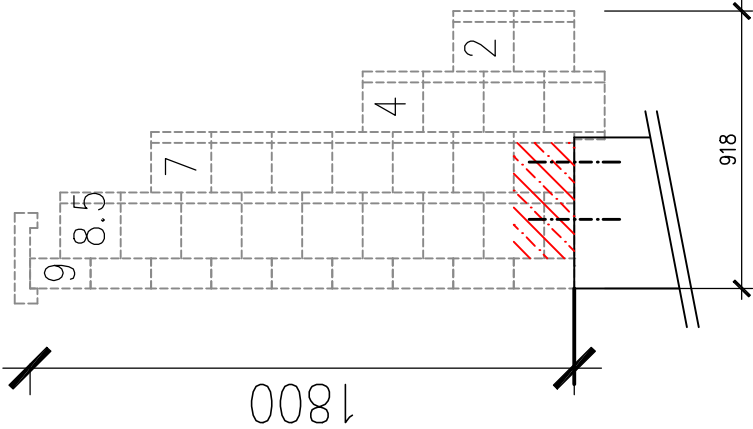

Typ 4 - řez D-D'

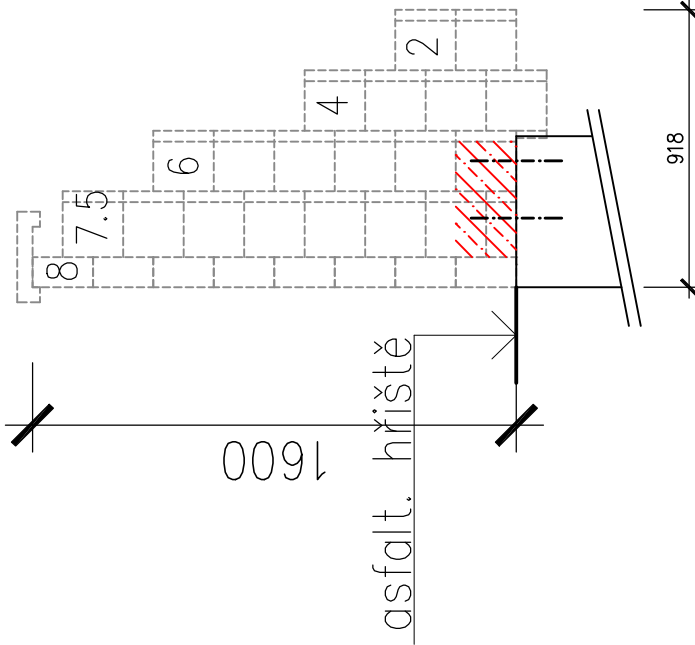

Typ 3 - řez C-C'