

Projekt 1

Partner for Contact:
Order No.:
Company:
Customer No.:

Datum: 23.08.2017
Zpracovatel: Y Demeshkin



NFL-lighting s.r.o.


Za zastavkou 373, 109 00, Praha 10

Zpracovatel Y Demeshkin
Telefon +420 776 730 362
Fax
e-mail aepe@post.cz

NFL_SKU 01-045-001 ALFA (24 XTE) 60x135 / Datový list svítidla

Výstup světla 1:

Obrázek svítidla najdete v našem katalogu svítidel.

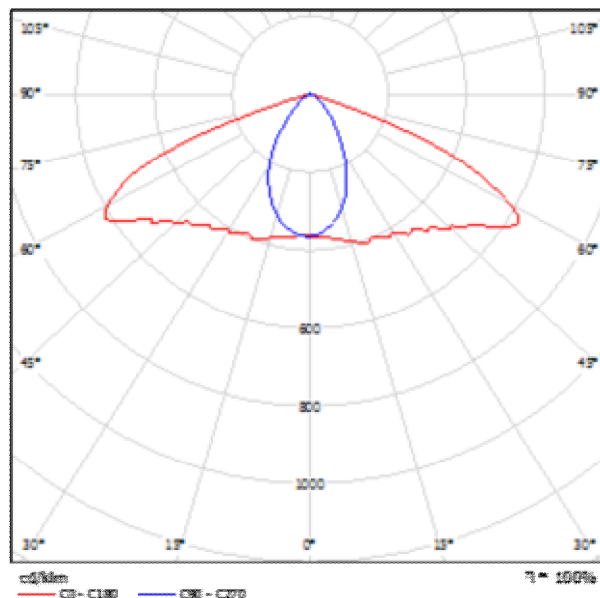

Klasifikace svítidel dle CIE: 100
Kód CIE Flux Code: 49 84 99 100 100

Na základě chybějících vlastností symetrie nemůže být pro toto svítidlo znázorněna žádná tabulka UGR.



NFL-lighting s.r.o.

Za zastavkou 373, 109 00, Praha 10

Zpracovatel Y Demeshkin
 Telefon +420 776 730 362
 Fax
 e-mail aepe@post.cz

Venkovní scéna 1 / Plánovací údaje



Činitel údržby: 0.80, ULR/ FHS Inst.: 1.0%

Měřítko 1:463

Kusovník svítidel

Č.	ks	Označení (Opravný faktor)	Φ (Svítidlo) [lm]	Φ (Zdroje:) [lm]	P [W]
1	14	NFL_SKU 01-045-001 ALFA (24 XTE) 60x135 (1.000)	3763	3771	44.9
Celkem:			52684	52794	628.9



NFL-lighting s.r.o.


Za zastavkou 373, 109 00, Praha 10

Zpracovatel Y Demeshkin
Telefon +420 776 730 362
Fax
e-mail aepe@post.cz

Venkovní scéna 1 / Kusovník svítidel

14 ks NFL_SKU 01-045-001 ALFA (24 XTE) 60x135
C. výrobku:
Světelný tok (Svítidlo): 3763 lm
Světelný tok (Zdroje:): 3771 lm
Výkon svítidla: 44.9 W
Klasifikace svítidel dle CIE: 100
Kód CIE Flux Code: 49 84 99 100 100
Osazení: 1 x Definováno uživatelem (Opravný faktor 1.000).

Obrázek svítidla najdete
v našem katalogu
svítidel.

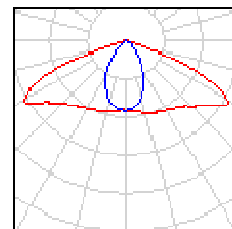




NFL-lighting s.r.o.

Za zastavkou 373, 109 00, Praha 10

Zpracovatel Y Demeshkin
 Telefon +420 776 730 362
 Fax
 e-mail aepe@post.cz

Venkovní scéna 1 / Výpočtová plocha 1 / Isolinie (E, kolmo)

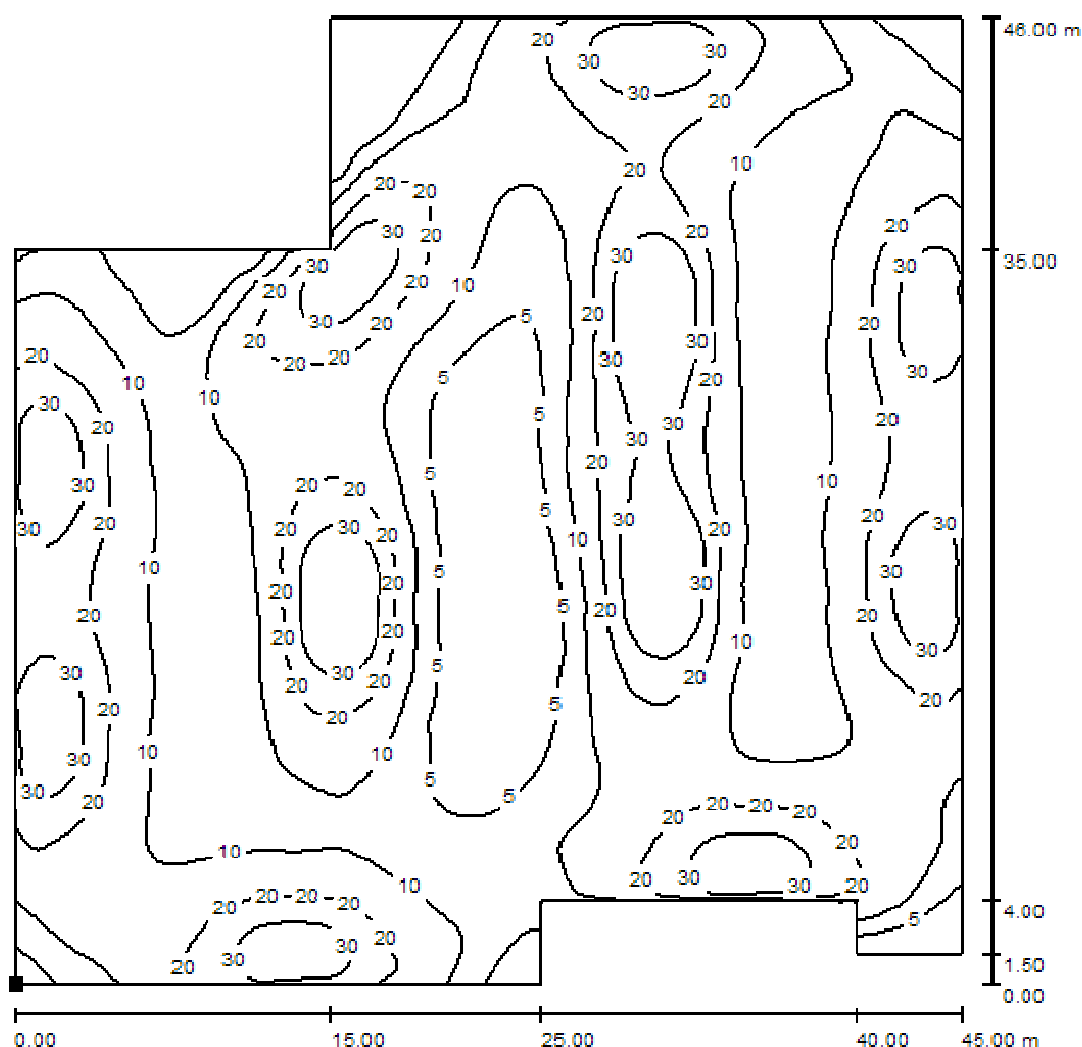


Hodnoty v Lux, Měřítko 1 : 360

Poloha plochy ve venkovní scéně:

Označený bod:

(0.000 m, 0.000 m, 0.100 m)

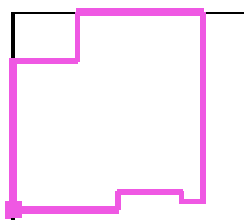

Rastr: 128 x 128 Body

E_m [lx]
16

E_{min} [lx]
0.45

E_{max} [lx]
51

E_{min} / E_m
0.029

E_{min} / E_{max}
0.009




NFL-lighting s.r.o.

Za zastavkou 373, 109 00, Praha 10


Zpracovatel Y Demeshkin
 Telefon +420 776 730 362
 Fax
 e-mail aepe@post.cz

Venkovní scéna 1 / Výpočtová plocha 2 / Isolinie (E, kolmo)

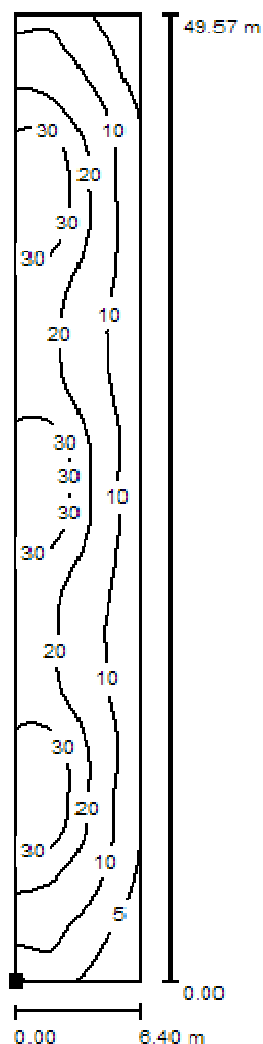

Poloha plochy ve venkovní scéně:
 Označený bod:
 (49.986 m, -3.630 m, 0.100 m)

Hodnoty v Lux, Měřítko 1 : 388

 

Rastr: 32 x 128 Body

E_m [lx]
18

E_{min} [lx]
2.18

E_{max} [lx]
44

E_{min} / E_m
0.121

E_{min} / E_{max}
0.050