




ŘEZ 2-2

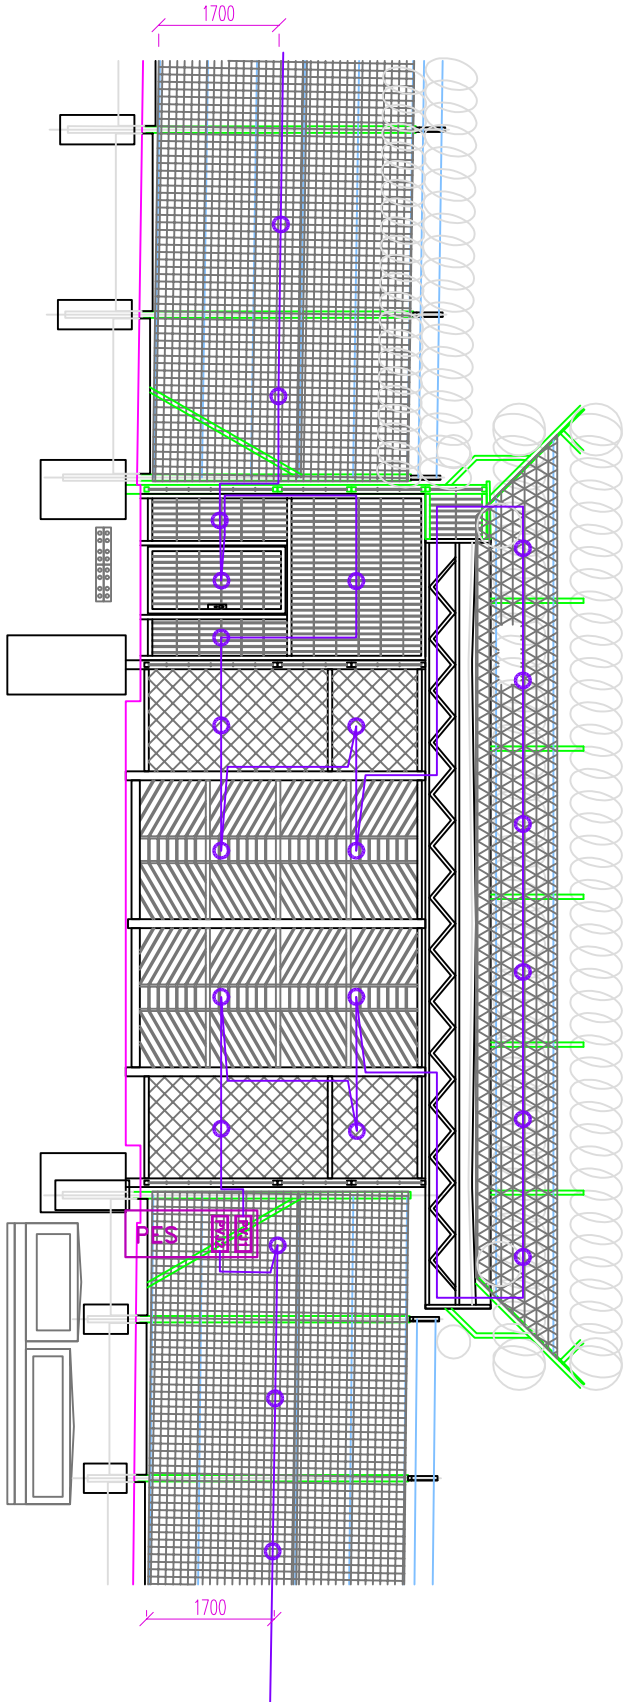


ŘEZ 4-4

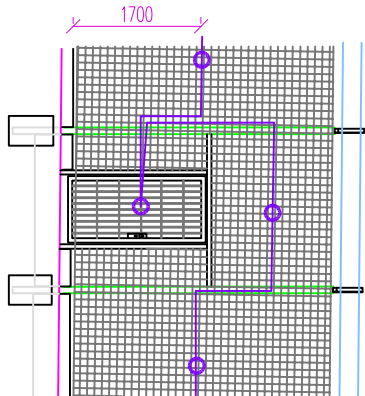


ŘEZ 5-5

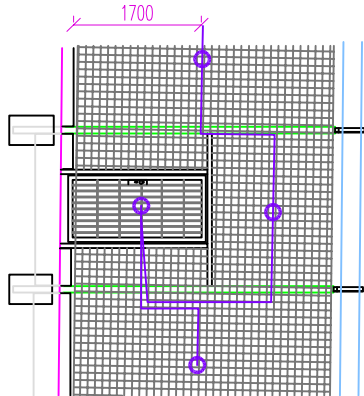

PŮDORYS STŘECHY M1:50

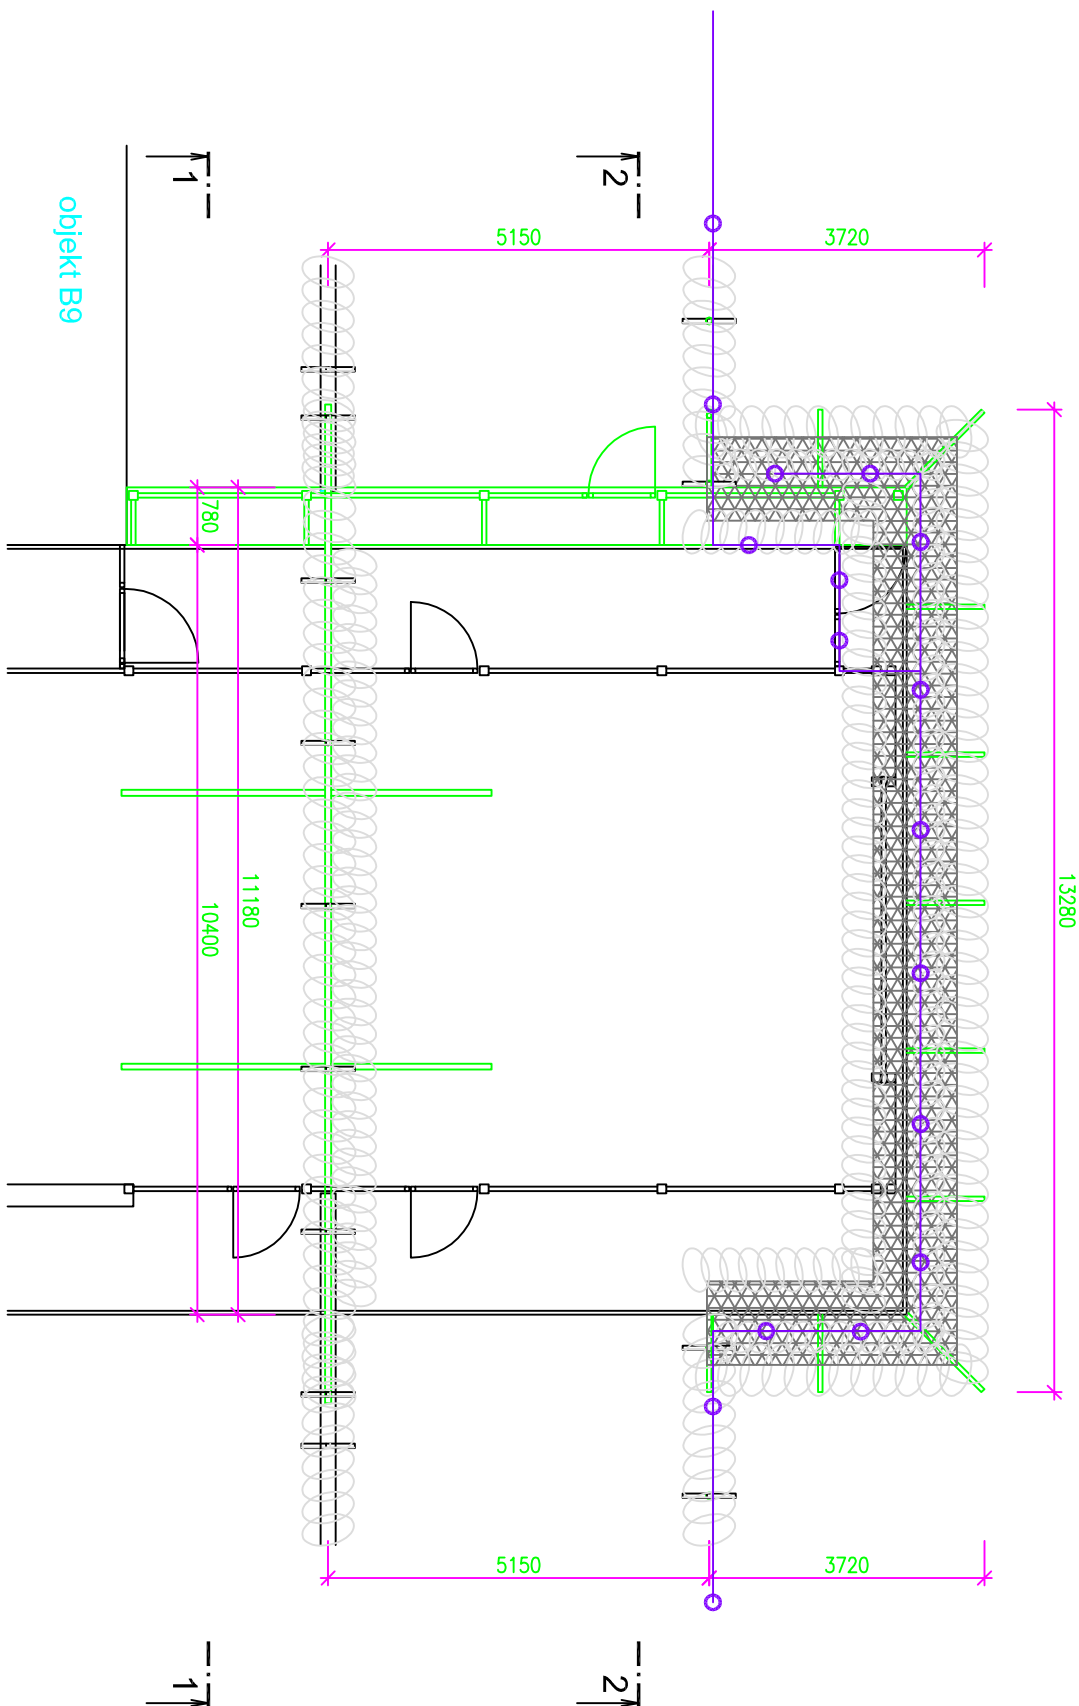

ŘEZ 3-3

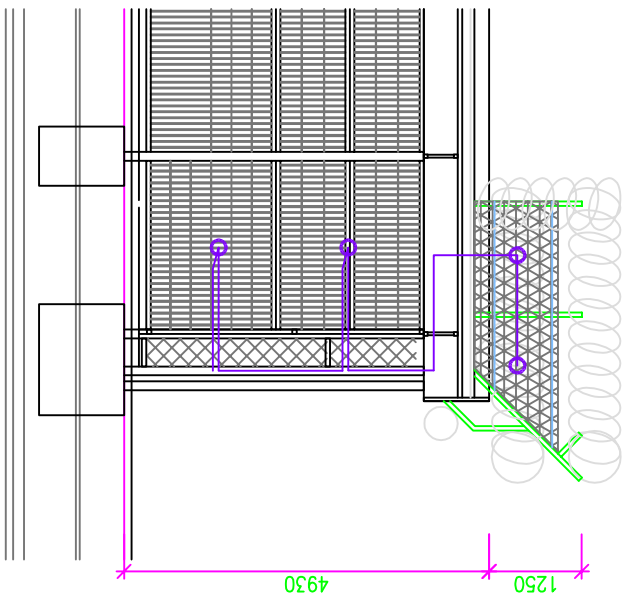

## LEGENDA

- PVJ ŘÍDICI JEDNOTKA PDS
- ZDROU PDS
- ZALOŽNÍ ZDROU PDS
- ROZVADĚČ PDS
- UC485 OMUNIKAČNÍ MODUL PDS
- CC INTEGRAČNÍ MODUL PDS
- SENZORY PDS

HLAVNÍ INŽENÝR PROJEKTU	Ing. Petr Svoboda	<div></div> <div>Bezručova 81/17a, 602 00 Brno www.intar.cz info@intar.cz tel.: 543 422 211, fax: 543 211 173</div>	
ODPOVĚDNÝ PROJEKTANT	Ing. Pavel Flata		
VYPRACOVAL	Aléš Marek		
KONTROLA	Ing. Petr Svoboda		
INVESTOR	ČR, Vězeňská služba ČR, Soudní 1672/1a, 140 67 Praha 4		
MÍSTO STAVBY	Věznice Kuřim, Blatenská 1191, 664 34 Kuřim	ZAK. Č. AKCE:	2 0375 011-4
NÁZEV AKCE:		STUPEŇ PD:	DPS Rev.1
<b>VĚZNICE KUŘIM</b> <b>Rekonstrukce vnější bezpečnosti</b>		DATUM:	09/2017
		FORMÁT:	3x A4
		KOPIE:	
OBJEKT:		SOUBOR:	
SO 01 - Oplocení		MĚŘÍTKO:	1:100
ČÁST: D.1.4.h - Slaboproudá zařízení		ČÍSLO PŘÍLOHY:	12
NÁZEV VÝKRESU:		BUDOVA 9 - DETAIL UMÍSTĚNÍ PDS	