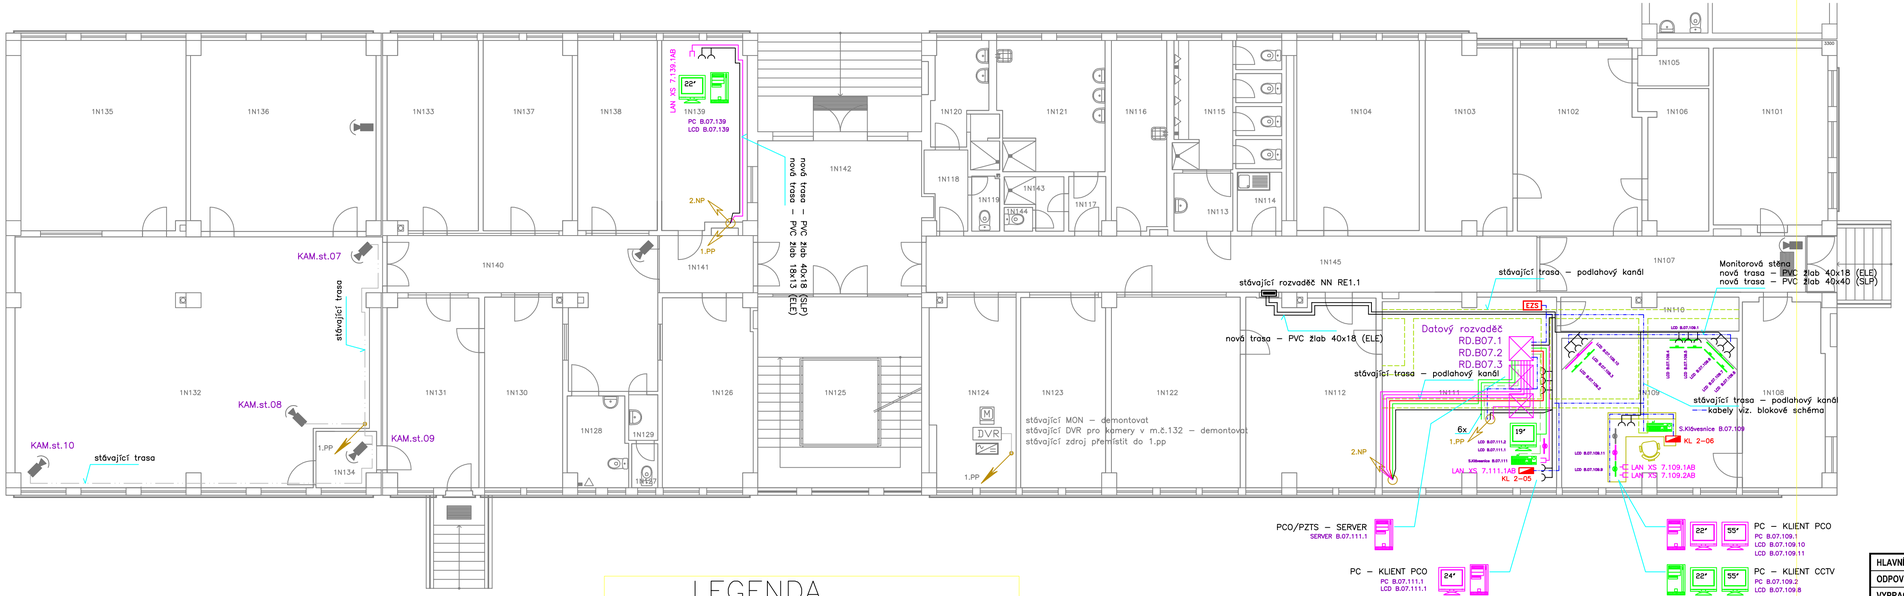

LEGENDA

- TRASA KABELŮ PZTS, PDS A CCTV
- TRASA KABELŮ CCTV – 1x KOAX
- TRASA KABELŮ CCTV – 1x CYKY 3x1,5
- TRASA KABELŮ CCTV – 1x UTP Cat.5E
- TRASA KABELŮ LAN – 2x UTP Cat.6A
- TRASA KABELŮ NN – 1x 3Cx2,5
- STÁVAJÍCÍ TRASA SLP

LEGENDA

- PC STANICE – PCO
- PC STANICE – CCTV
- PVJ – ŘÍDÍCÍ JEDNOTKA PDS
- ZDROJ PDS
- ZÁLOŽNÍ ZDROJ PDS
- PES – ROZVADĚČ PDS
- UC485 – OMUNIKAČNÍ MODUL PDS
- CC – INTEGRAČNÍ MODUL PDS
- SENZORY PDS
- EZS – ÚSTŘEDNA PZTS
- ZDROJ PZTS
- ZÁLOŽNÍ ZDROJ PZTS
- EXP – LINKOVÝ MODUL PZTS
- REL – RELEOVÝ MODUL PZTS
- LCD KLÁVESNICE PZTS
- MW BARIÉRA
- MW PROSTOROVÝ DETEKTOR
- MAGNETICKÝ KONTAKT
- LCD MONITOR – CCTV
- SYSTÉMOVÁ KLÁVESNICE – CCTV
- EXTENDER – SYSTÉMOVÁ KLÁVESNICE CCTV – EXTENDER
- VENKOVNÍ STATICKÁ KAMERA
- VENKOVNÍ OTOČNÁ KAMERA
- INFRA SVĚTLO
- 3VR – STÁVAJÍCÍ VIDEOREKORDÉR CCTV
- STÁVAJÍCÍ KAMERA
- OSVĚTLENÍ – ŘEŠENO V ELE

HLAVNÍ INŽENÝR PROJEKTU	Ing. Petr Svoboda
ODPOVĚDNÝ PROJEKTANT	Ing. Pavel Fiala
VYPRACOVAL	Aleš Marek
KONTROLA	Ing. Petr Svoboda
INVESTOR	ČR, Vězeňská služba ČR, Soudní 1672/1a, 140 67 Praha 4
MÍSTO STAVBY	Věznice Kuřim, Blanenská 1191, 664 34 Kuřim

INTAR
Bezručova 81/17a, 602 00 Brno
www.intar.cz info@intar.cz
tel.: 543 422 211, fax: 543 211 173

NÁZEV AKCE:
VĚZNICE KUŘIM
Rekonstrukce vnější bezpečnosti

OBJEKT:
SO 01 - Oplocení

ČÁST: **D.1.4.h - Slaboproudá zařízení**

NÁZEV VÝKRESU:
BUDOVA 7 - 1.NP

ZAK.Č.AKCE:	2 0375 011-4
STUPEŇ PD:	DPS Rev.1
DATUM:	09/2017
FORMÁT:	4x A4
KOPIE:	
SOUBOR:	
MĚŘÍTKO:	1:100
ČÍSLO PŘÍLOHY:	07