

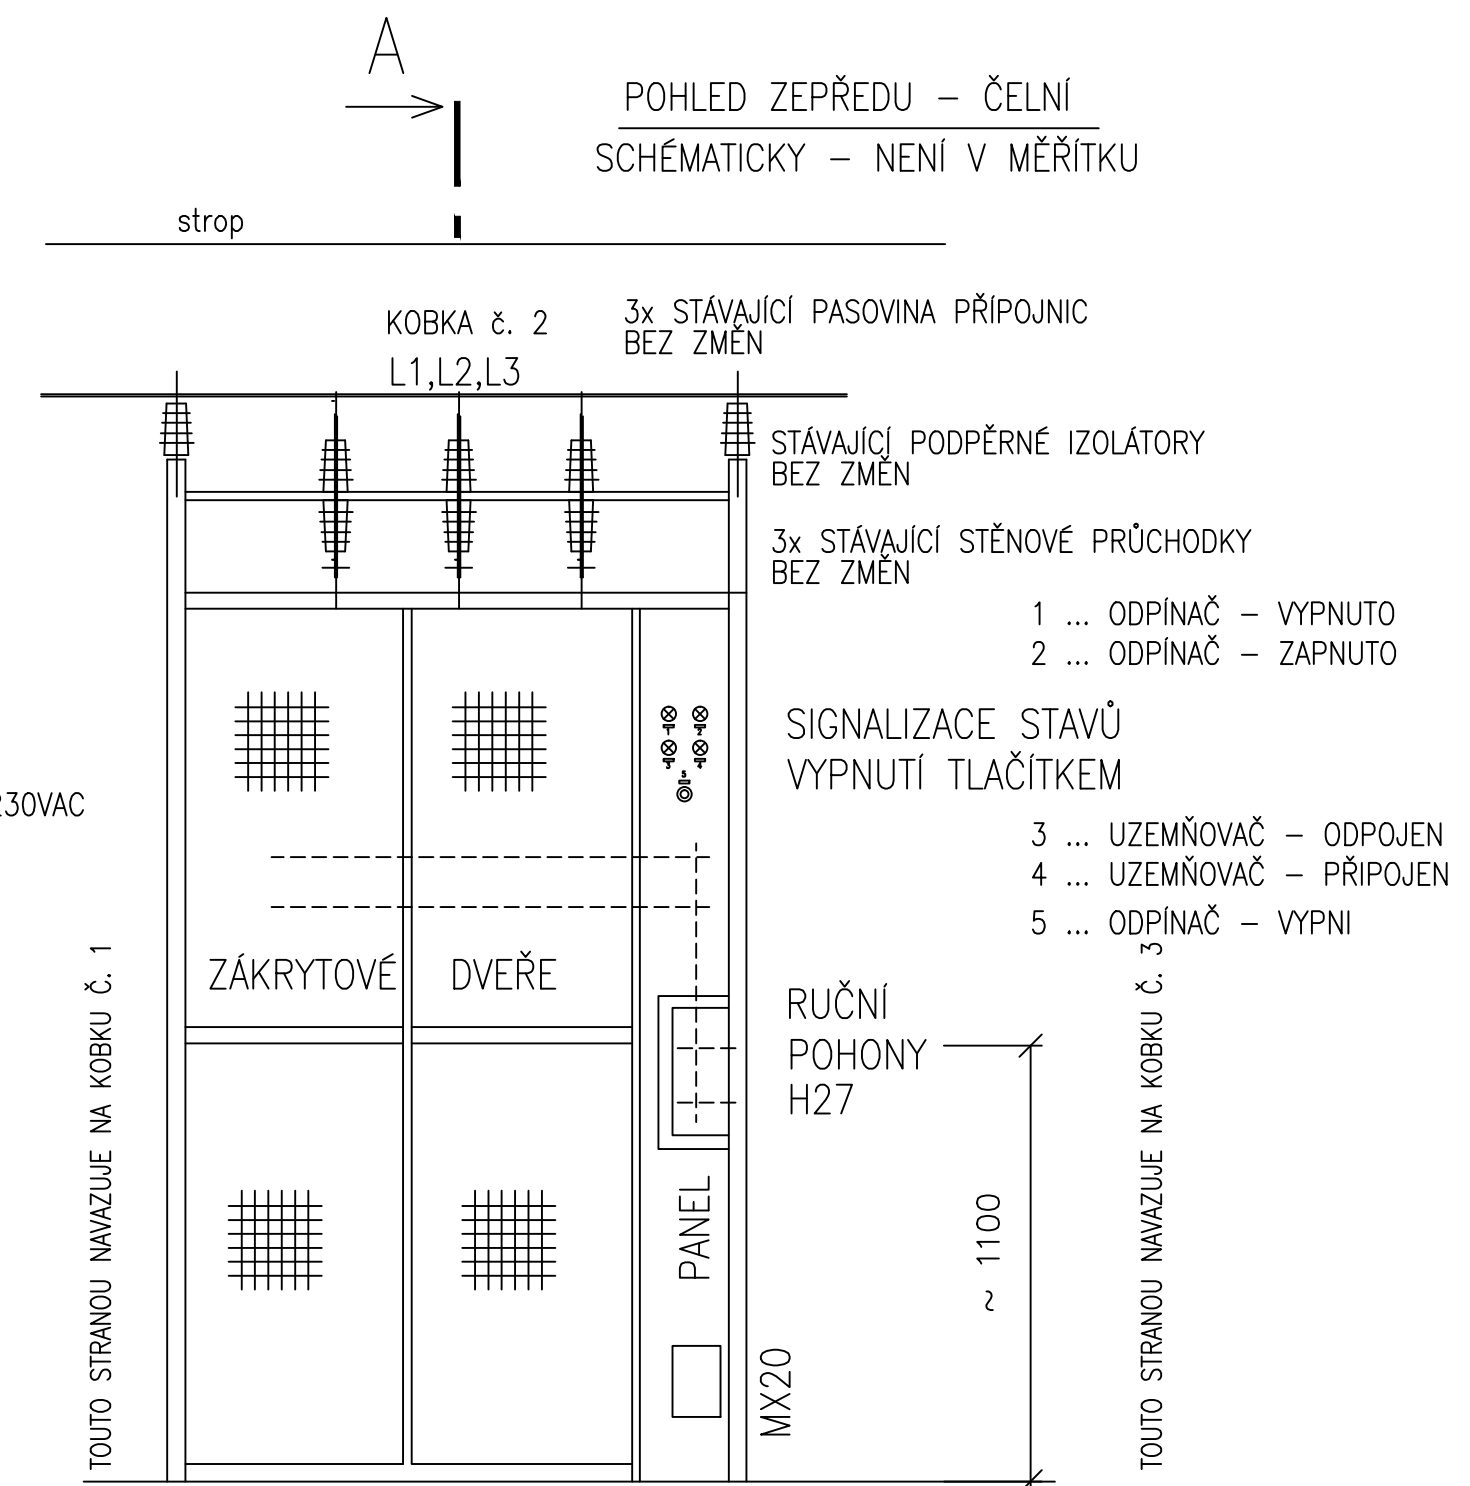


SCHÉMATICKY – NENÍ V MĚŘÍTKU

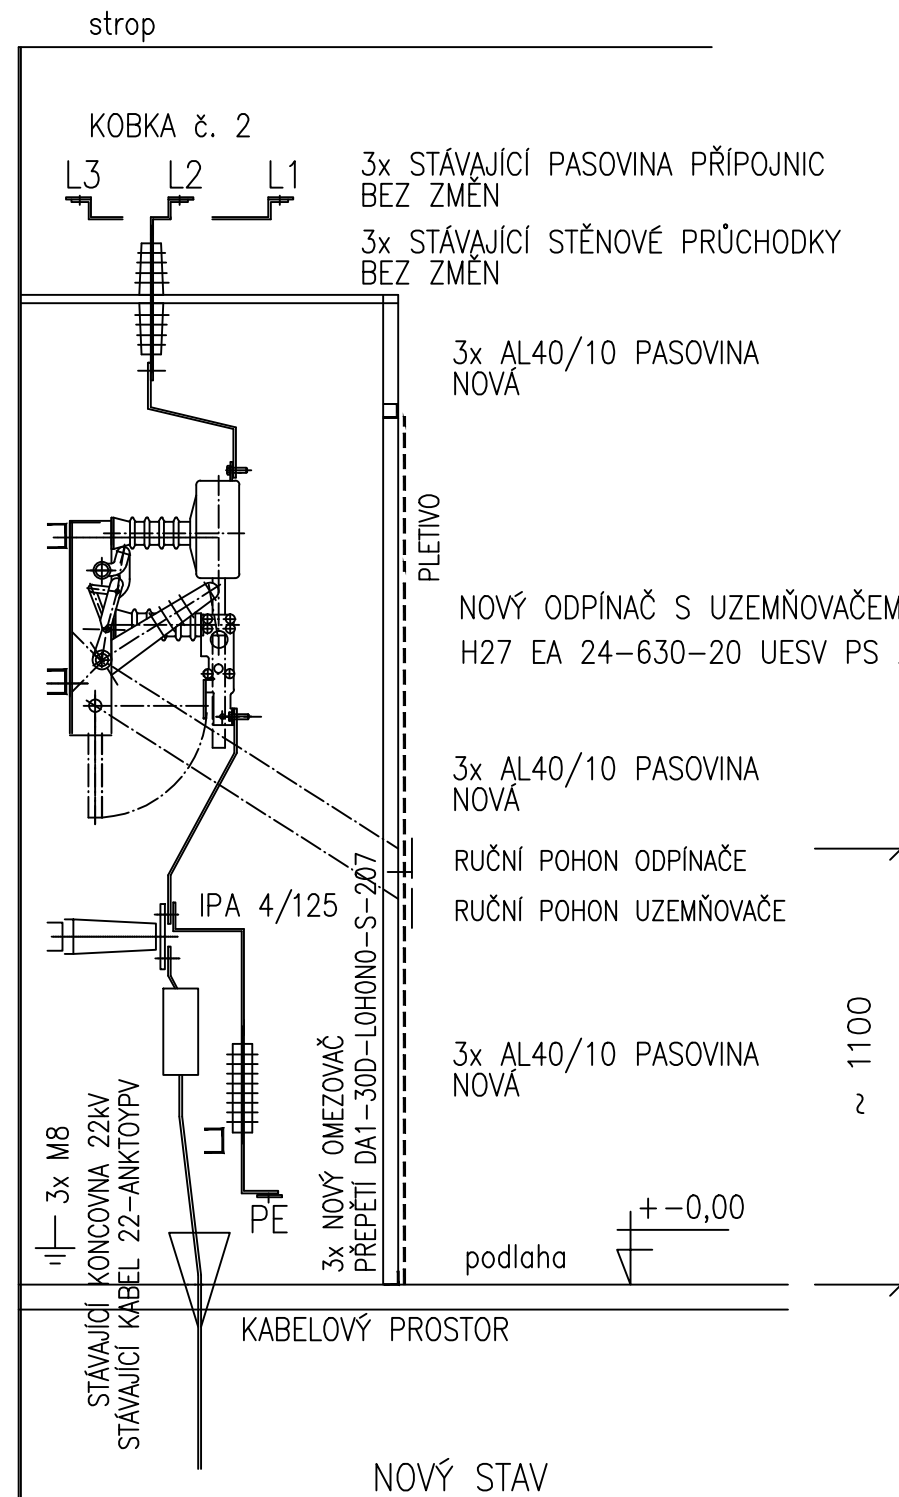

MX20 – svorkovnicová krabice v kobce č. 2
pro stažení signalizace ploch signálních válců od H27

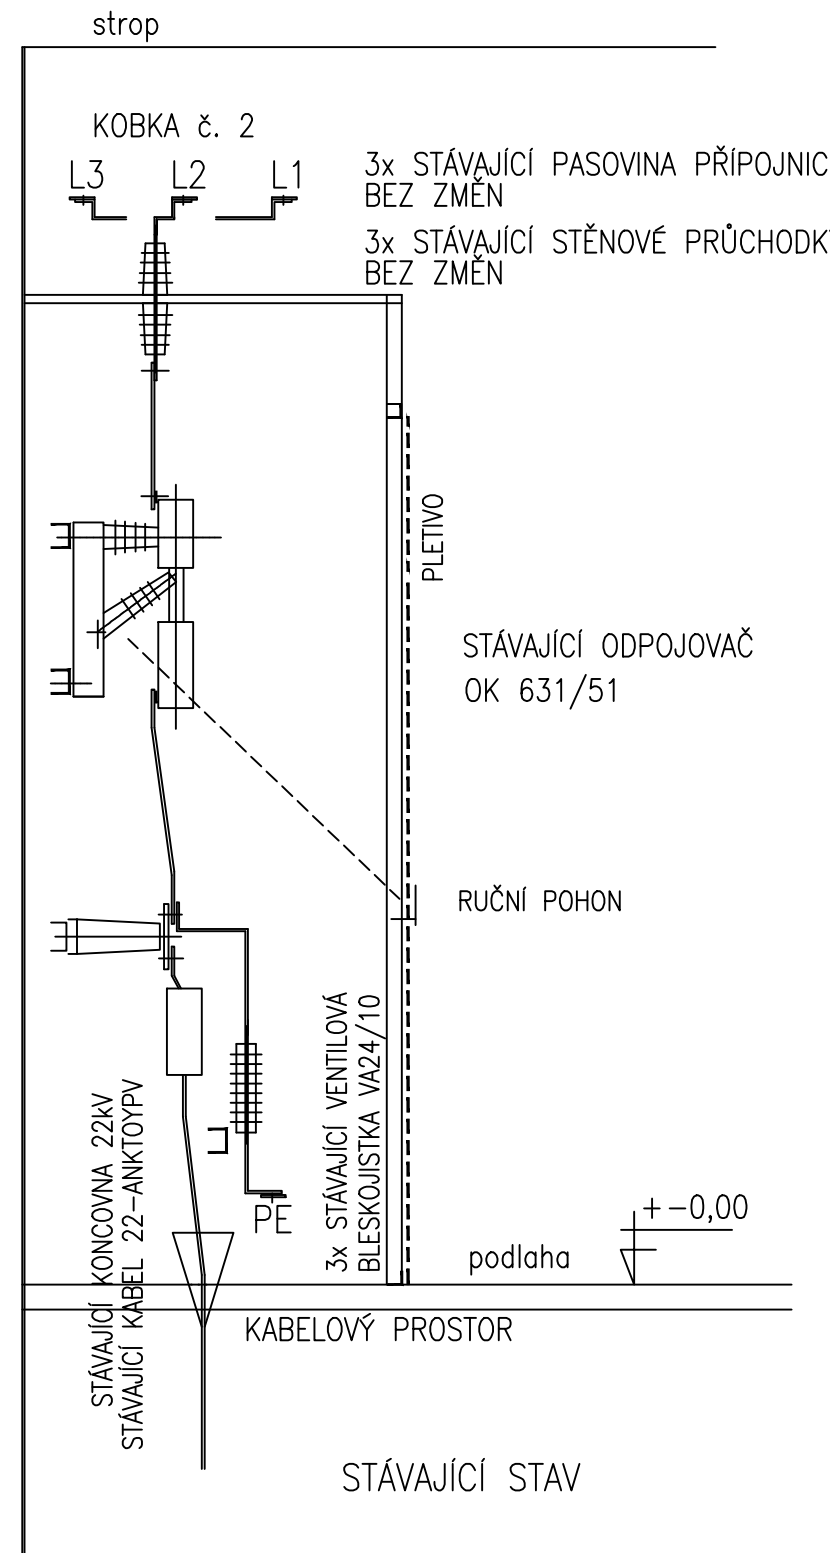

VEŠKERÉ ROZMĚRY DETAILNĚ DOMĚŘIT PŘED ZAHÁJENÍM MONTÁŽE
V RÁMCI KONSTRUKČNÍ A MONTÁŽNÍ PŘÍPRAVY.

Změna	Druh změny	Datum	Jméno
ELPRO BRNO PLUS s.r.o., Spodní 681/22, 625 00 BRNO		Měřítko: —	
Navrhl: ING.HRDLIČKA	Investor: Vězeňská služba ČR	Zak.číslo: 09/2018	
Kreslil: ING.HRDLIČKA	Stavba: ROZVODNA SO-028 (PŘECHODOVÝ OBJEKT)	Datum: 03/2018	
Odп. proj.: ING. HRDLIČKA	Objekt: PŘEBROJENÍ PŘÍVODNÍCH KOBKŮ Č.1, Č.2	Počet A4: 3	
Název:		čís. výk.:	
POHLED A ŘEZ KOBKOU Č. 2 — SMĚR US16		D.1.4.3	