

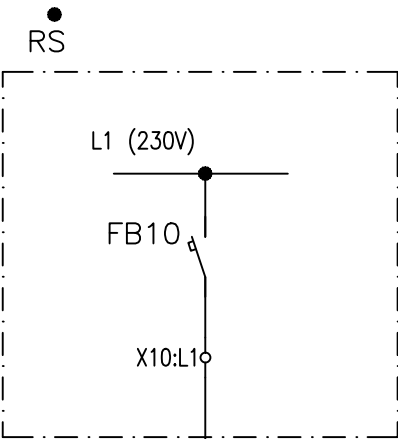


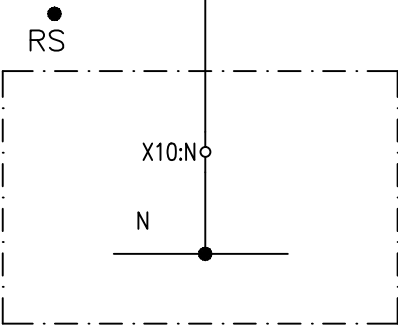

STÁVAJÍCÍ ROZVADĚČ RS BUDE DOZBROJEN JISTIČEM FB10 A SVORNICEMI X10:L1, X10:N

” NEZARÁMOVANÉ ” SVORKY JSOU OSAZENY VE SVORKOVNICOVÉ SKŘÍŇI MX10

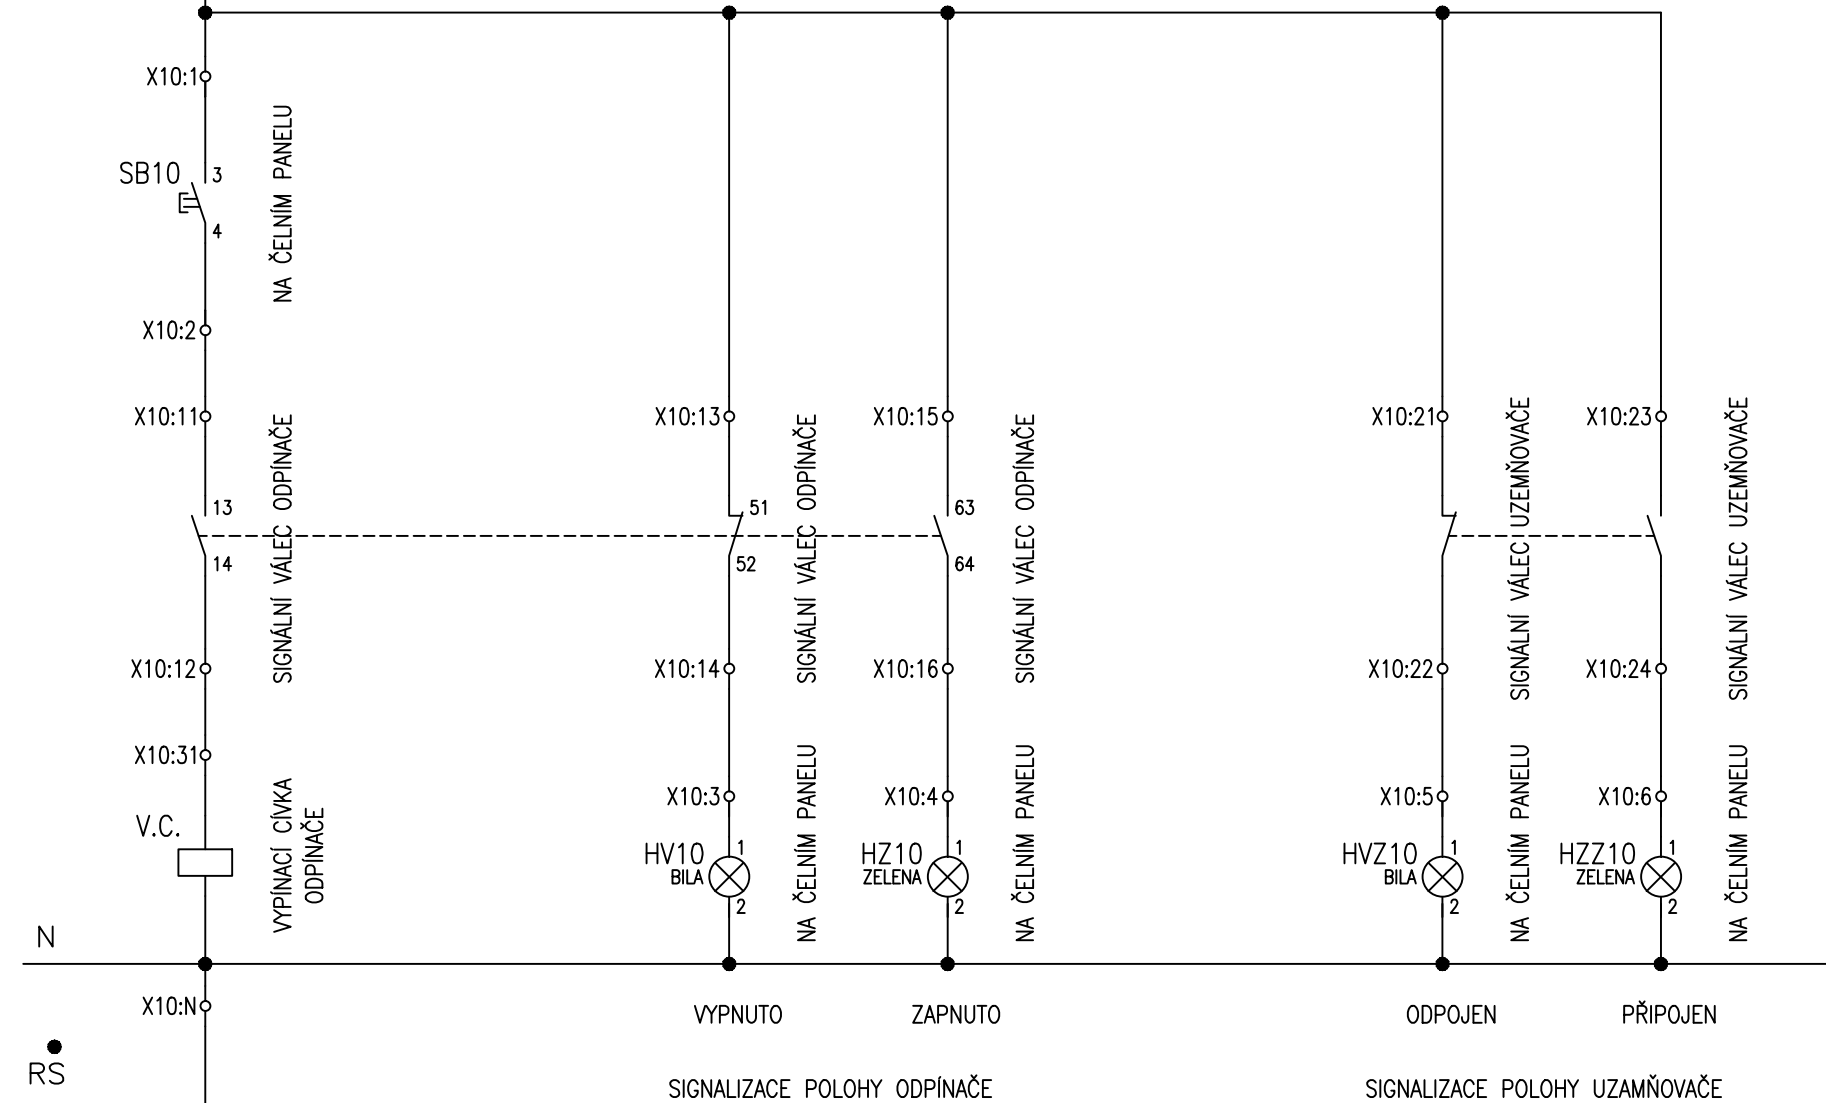

VYPNUTÍ POMOCÍ PRACOVNÍ SPOUŠTĚ ODPÍNAČE

SPRÁVNOST FUNKCE POMOCNÝCH KONTAKTŮ UZEMŇOVAČE DOPŘESNIT PŘI MONTÁŽI

Změna	Druh změny	Datum	Jméno
ELPRO BRNO PLUS s.r.o., Spodní 681/22, 625 00 BRNO		Měřítko: —	
Navrhl:	ING.HRDLIČKA	Investor:	Vězeňská služba ČR
Kreslil:	ING.HRDLIČKA	Stavba:	ROZVODNA SO-028 (PŘECHODOVÝ OBJEKT)
Ódp. proj.:	ING. HRDLIČKA	Objekt:	PŘEZBROJENÍ PŘÍVODNÍCH KOBKŮ Č.1, Č.2
Název:		čís. výk.:	
SCHÉMA VYPÍNÁNÍ A SIGNALIZACE ODPÍNAČE KOBKA Č. 1		D.1.4.4	