



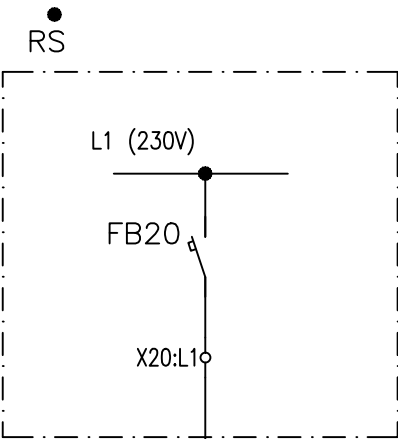

STÁVAJÍCÍ ROZVADĚČ RS BUDE DOZBROJEN JISTIČEM FB20 A SVORNICEMI X20:L1, X20:N

” NEZARÁMOVANÉ ” SVORKY JSOU OSAZENY VE SVORKOVNICOVÉ SKŘÍŇI MX20

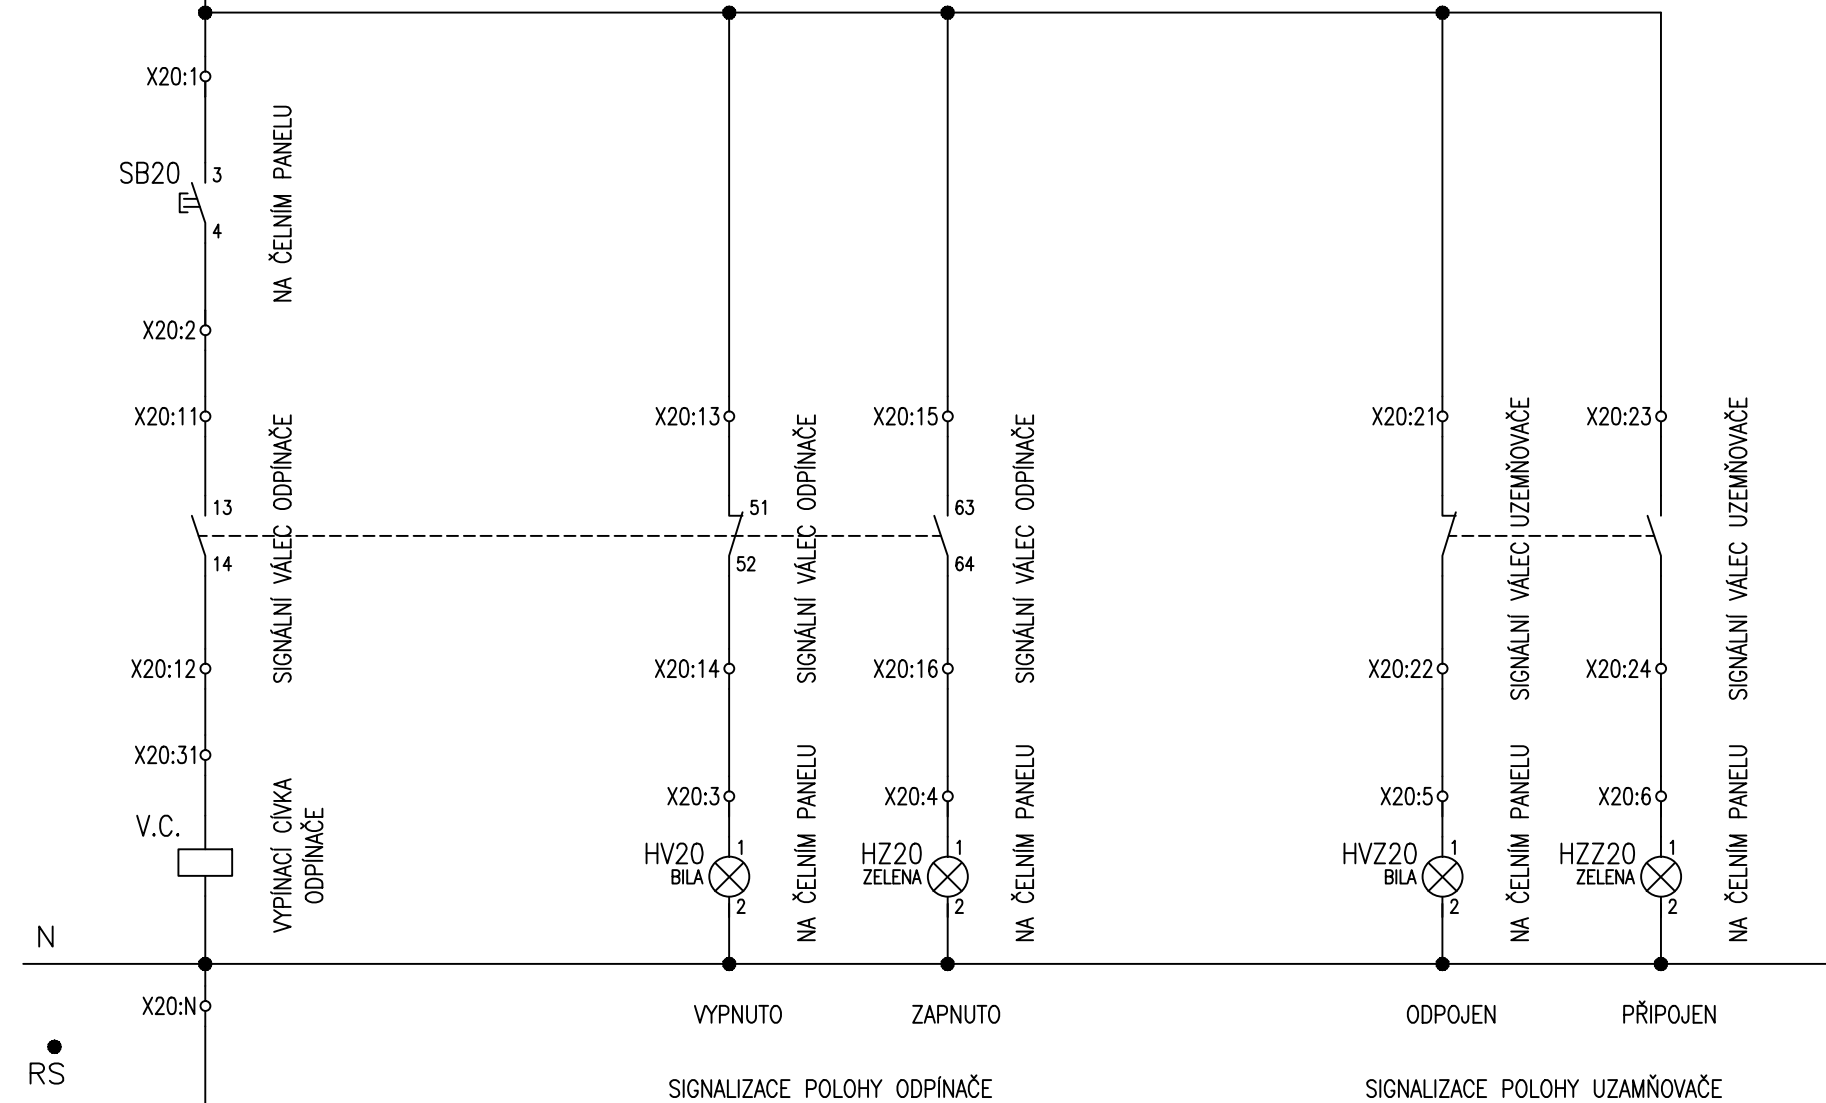

SPRÁVNOST FUNKCE POMOCNÝCH KONTAKTŮ UZEMŇOVAČE DOPŘESNIT PŘI MONTÁŽI

Změna	Druh změny	Datum	Jméno
ELPRO BRNO PLUS s.r.o., Spodní 681/22, 625 00 BRNO		Měřítko: —	
Navrhl: ING.HRDLIČKA	Investor: Vězeňská služba ČR	Zak.číslo: 09/2018	
Kreslil: ING.HRDLIČKA	Stavba: ROZVODNA SO-028 (PŘECHODOVÝ OBJEKT)	Datum: 03/2018	
Ódp. proj.: ING. HRDLIČKA	Objekt: PŘEZBROJENÍ PŘÍVODNÍCH KOBK Č.1, Č.2	Počet A4: 2	
Název:		čís. výk.:	
SCHÉMA VYPÍNÁNÍ A SIGNALUZACE ODPÍNAČE KOBKA Č. 2		D.1.4.5	

VYPNUTÍ POMOCÍ PRACOVNÍ SPOUŠTĚ ODPÍNAČE