



Zimní provoz

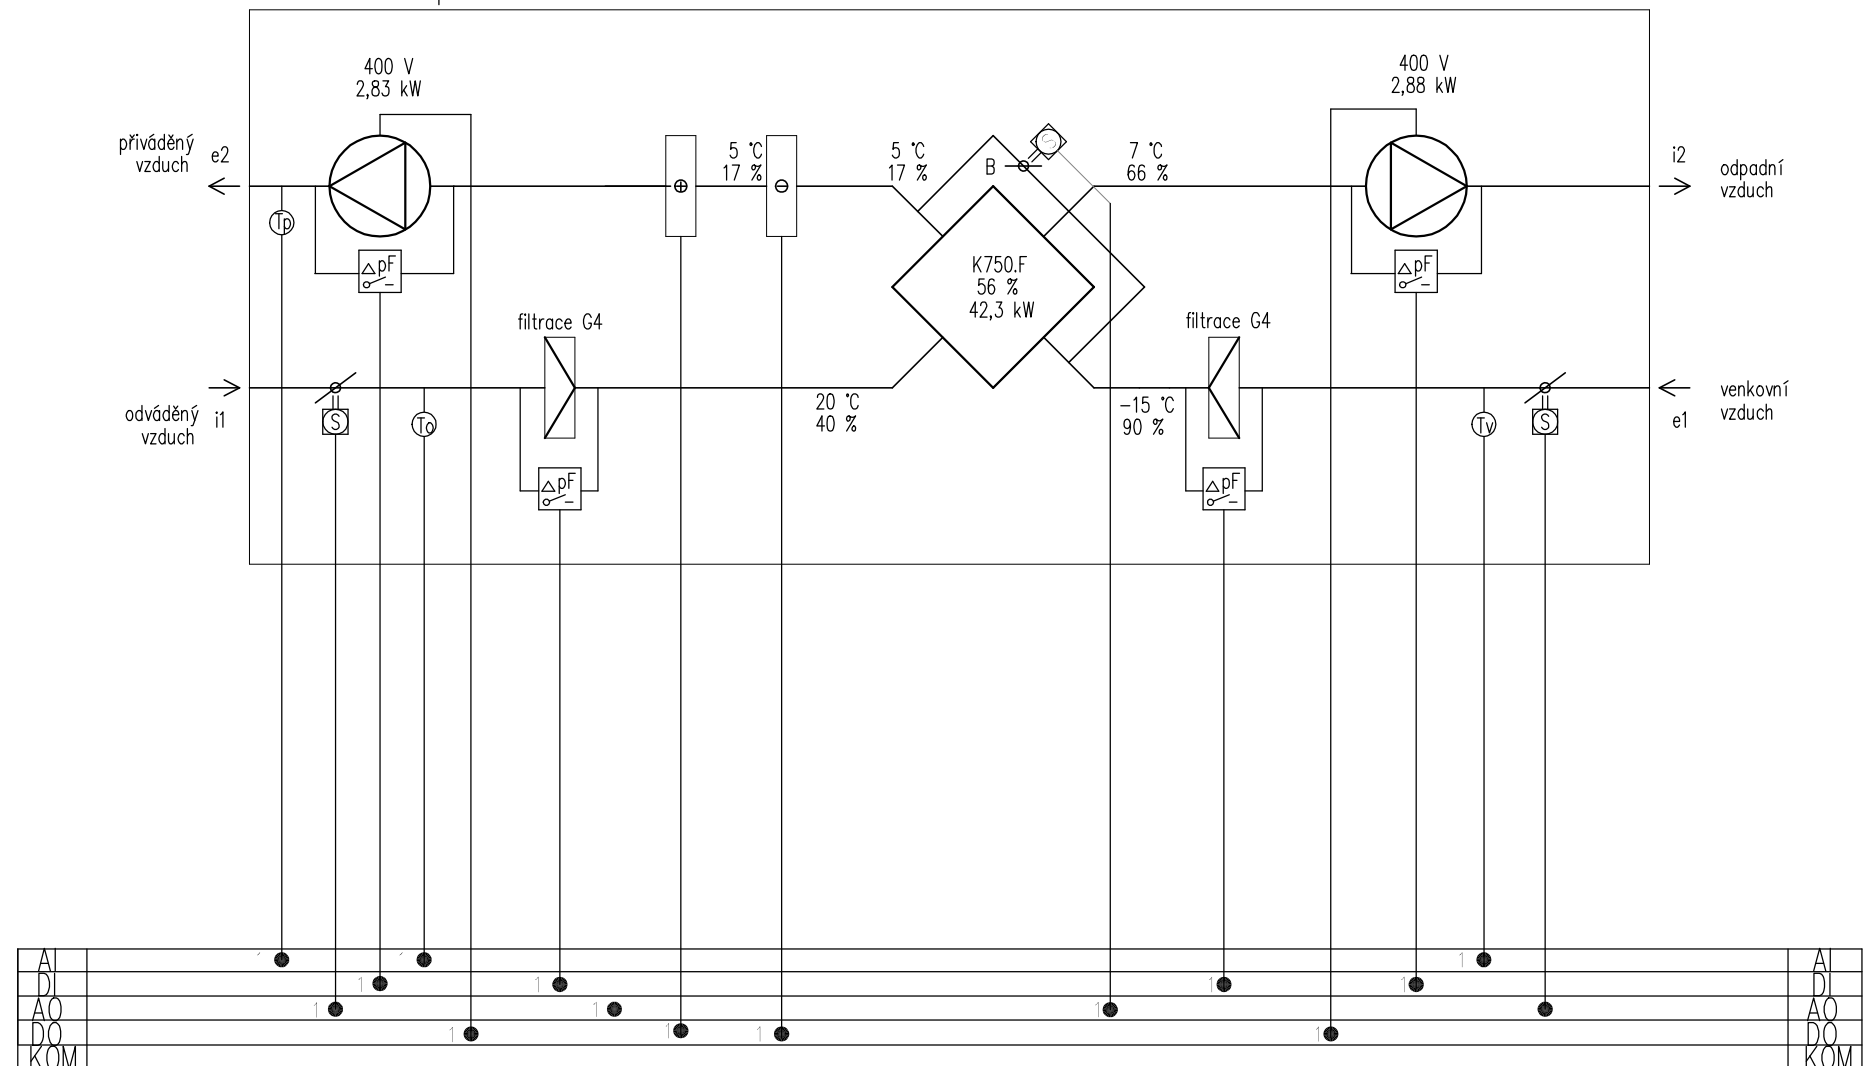

Investor:	Vězeňská služba ČR Soudní 1672/1a 140 67 Praha 4	Zpracovatel:  DIGITRONIC CZ s. r. o. Šimkova 904, 500 03 Hradec Králové www.digitronic.cz, tzb@digitronic.cz		
Místo stavby:	VAZEBNÍ VĚZNICE OSTRAVA Havlíčkovo nábřeží 34a; 701 28 Ostrava k.ú.: Moravská Ostrava (713520); p.č. 575/2			
Vedoucí projektu:	Ing. Jan Dinga	Datum: 12/2017		
Zodp. projektant:	Ing. Jan Dinga	Stupeň PD: DPS		
Kreslil:	Ing. Petr Vanický	Část: MĚŘENÍ A REGULACE		
Akce:	OSTRAVA - VZT VĚZEŇSKÁ KUCHYŇĚ PROJEKTOVÁ DOKUMENTACE		Paré:	Formát: A3
				Měřítko: 1:-
Obsah:	SCHÉMA VZT ZAŘ. Č. 2			Číslo výkresu D.1.4.D3