


PR RKT.1

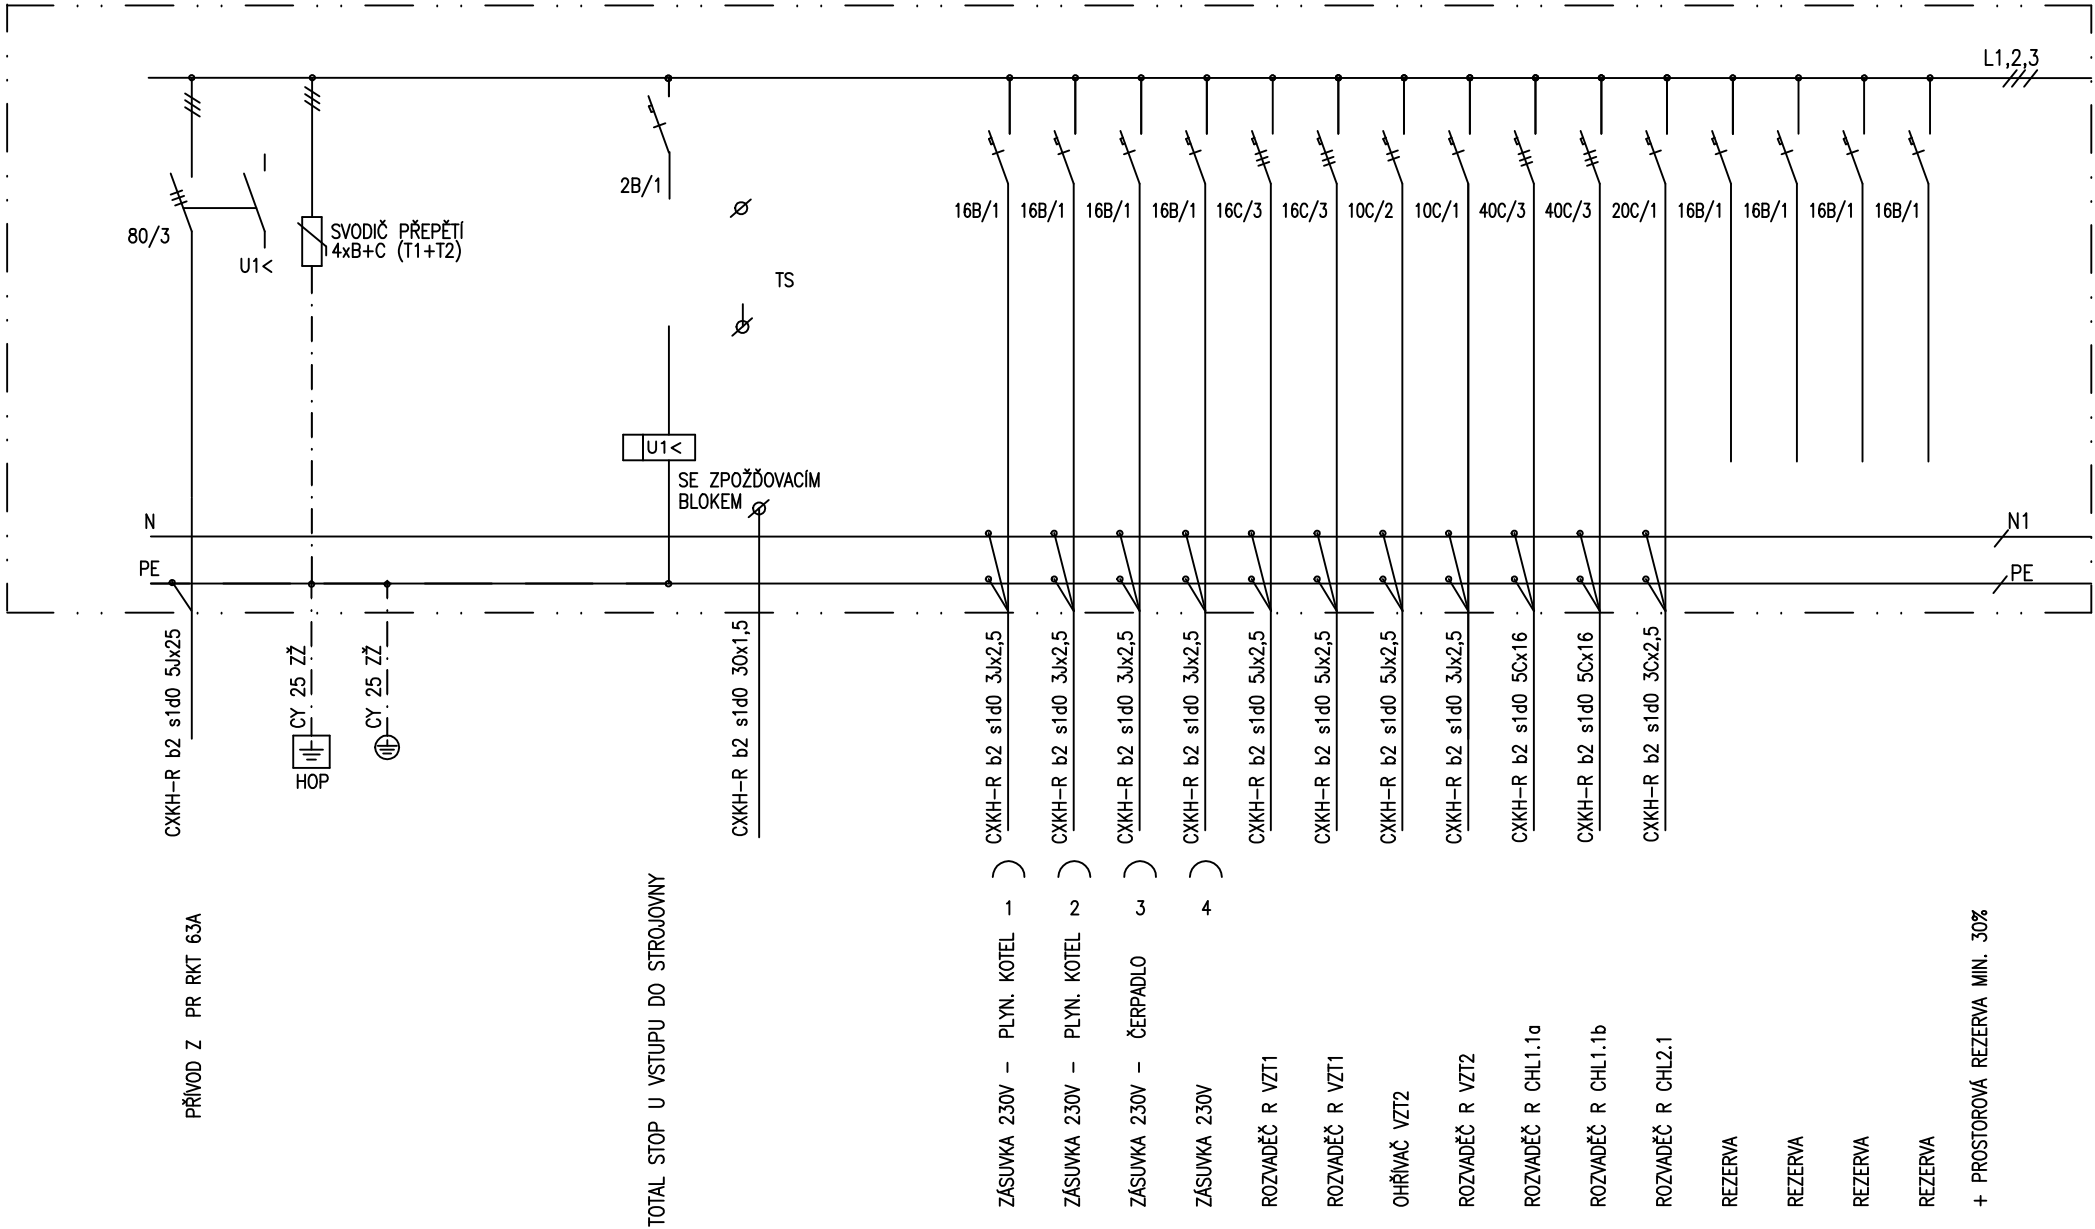

TECHNICKÁ ZPRÁVA JE SOUČÁSTÍ VÝKRESOVÉ DOKUMENTACE.
PROJEKTOVÁ DOKUMENTACE PRO STAVEBNÍ ŘÍZENÍ, NESLOUŽÍ JAKO PROVÁDĚCÍ DOKUMENTACE!

PR RKT.1 Rozvodnice oceloplechová zapuštěná, 90 modulů, IP40

USPOŘADÁNÍ PŘÍSTROJŮ – DLE ZYKLOSTI PROVÁDĚCÍ FIRMY


PROSTŘEDÍ : AB5 – VNITŘNÍ TEMPEROVANÝ PROSTOR

TYP POUŽITÉ ROZVODNICE DOHODNOUT PŘED MONTÁŽÍ SE STAVBOU (POŽADAVEK NIKY)

PROUDOVÁ SOUSTAVA 3+PE+N, 50 Hz, 230/400 V, TN-S

OCHRANA PŘED ÚRAZEM EL. PROUDEM DLE ČSN 33 2000-4-41, ed.2 AUTOMATICKÝM ODPOJENÍM OD ZDROJE,

ZAPOJENÍ ZDROJE TEPLA, VZT JEDNOTEK A CHLAZENÍ JE NUTNÉ KONZULTOVAT S MONTÁŽNÍ A DODAVATELSKOU FIRMOU.

Investor:	Vězeňská služba ČR Soudní 1672/1a 140 67 Praha 4	Zpracovatel:  DIGITRONIC CZ s. r. o. Šimkova 904, 500 03 Hradec Králové www.digitronic.cz, tzb@digitronic.cz	
Místo stavby:	VAZEBNÍ VĚZNICE OSTRAVA Havlíčково nábreží 34a; 701 28 Ostrava k.ú.: Moravská Ostrava (713520); p.č. 575/2		
Vedoucí projektu:	Ing. Jan Dinga	Datum:	12/2017
Zodp. projektant:	Ing. Jan Dinga	Stupeň PD:	DPS
Kreslil:	Lucie Rechtoriková	Část:	ELEKTROINSTALACE
Akce:	OSTRAVA - VZT VĚZEŇSKÁ KUCHYNĚ PROJEKTOVÁ DOKUMENTACE	Paré:	Formát: A3
			Měřítko: 1:-
Obsah:	SCHÉMA ROZVADĚČE PR RKT.1	Číslo výkresu D.1.4.G4	