
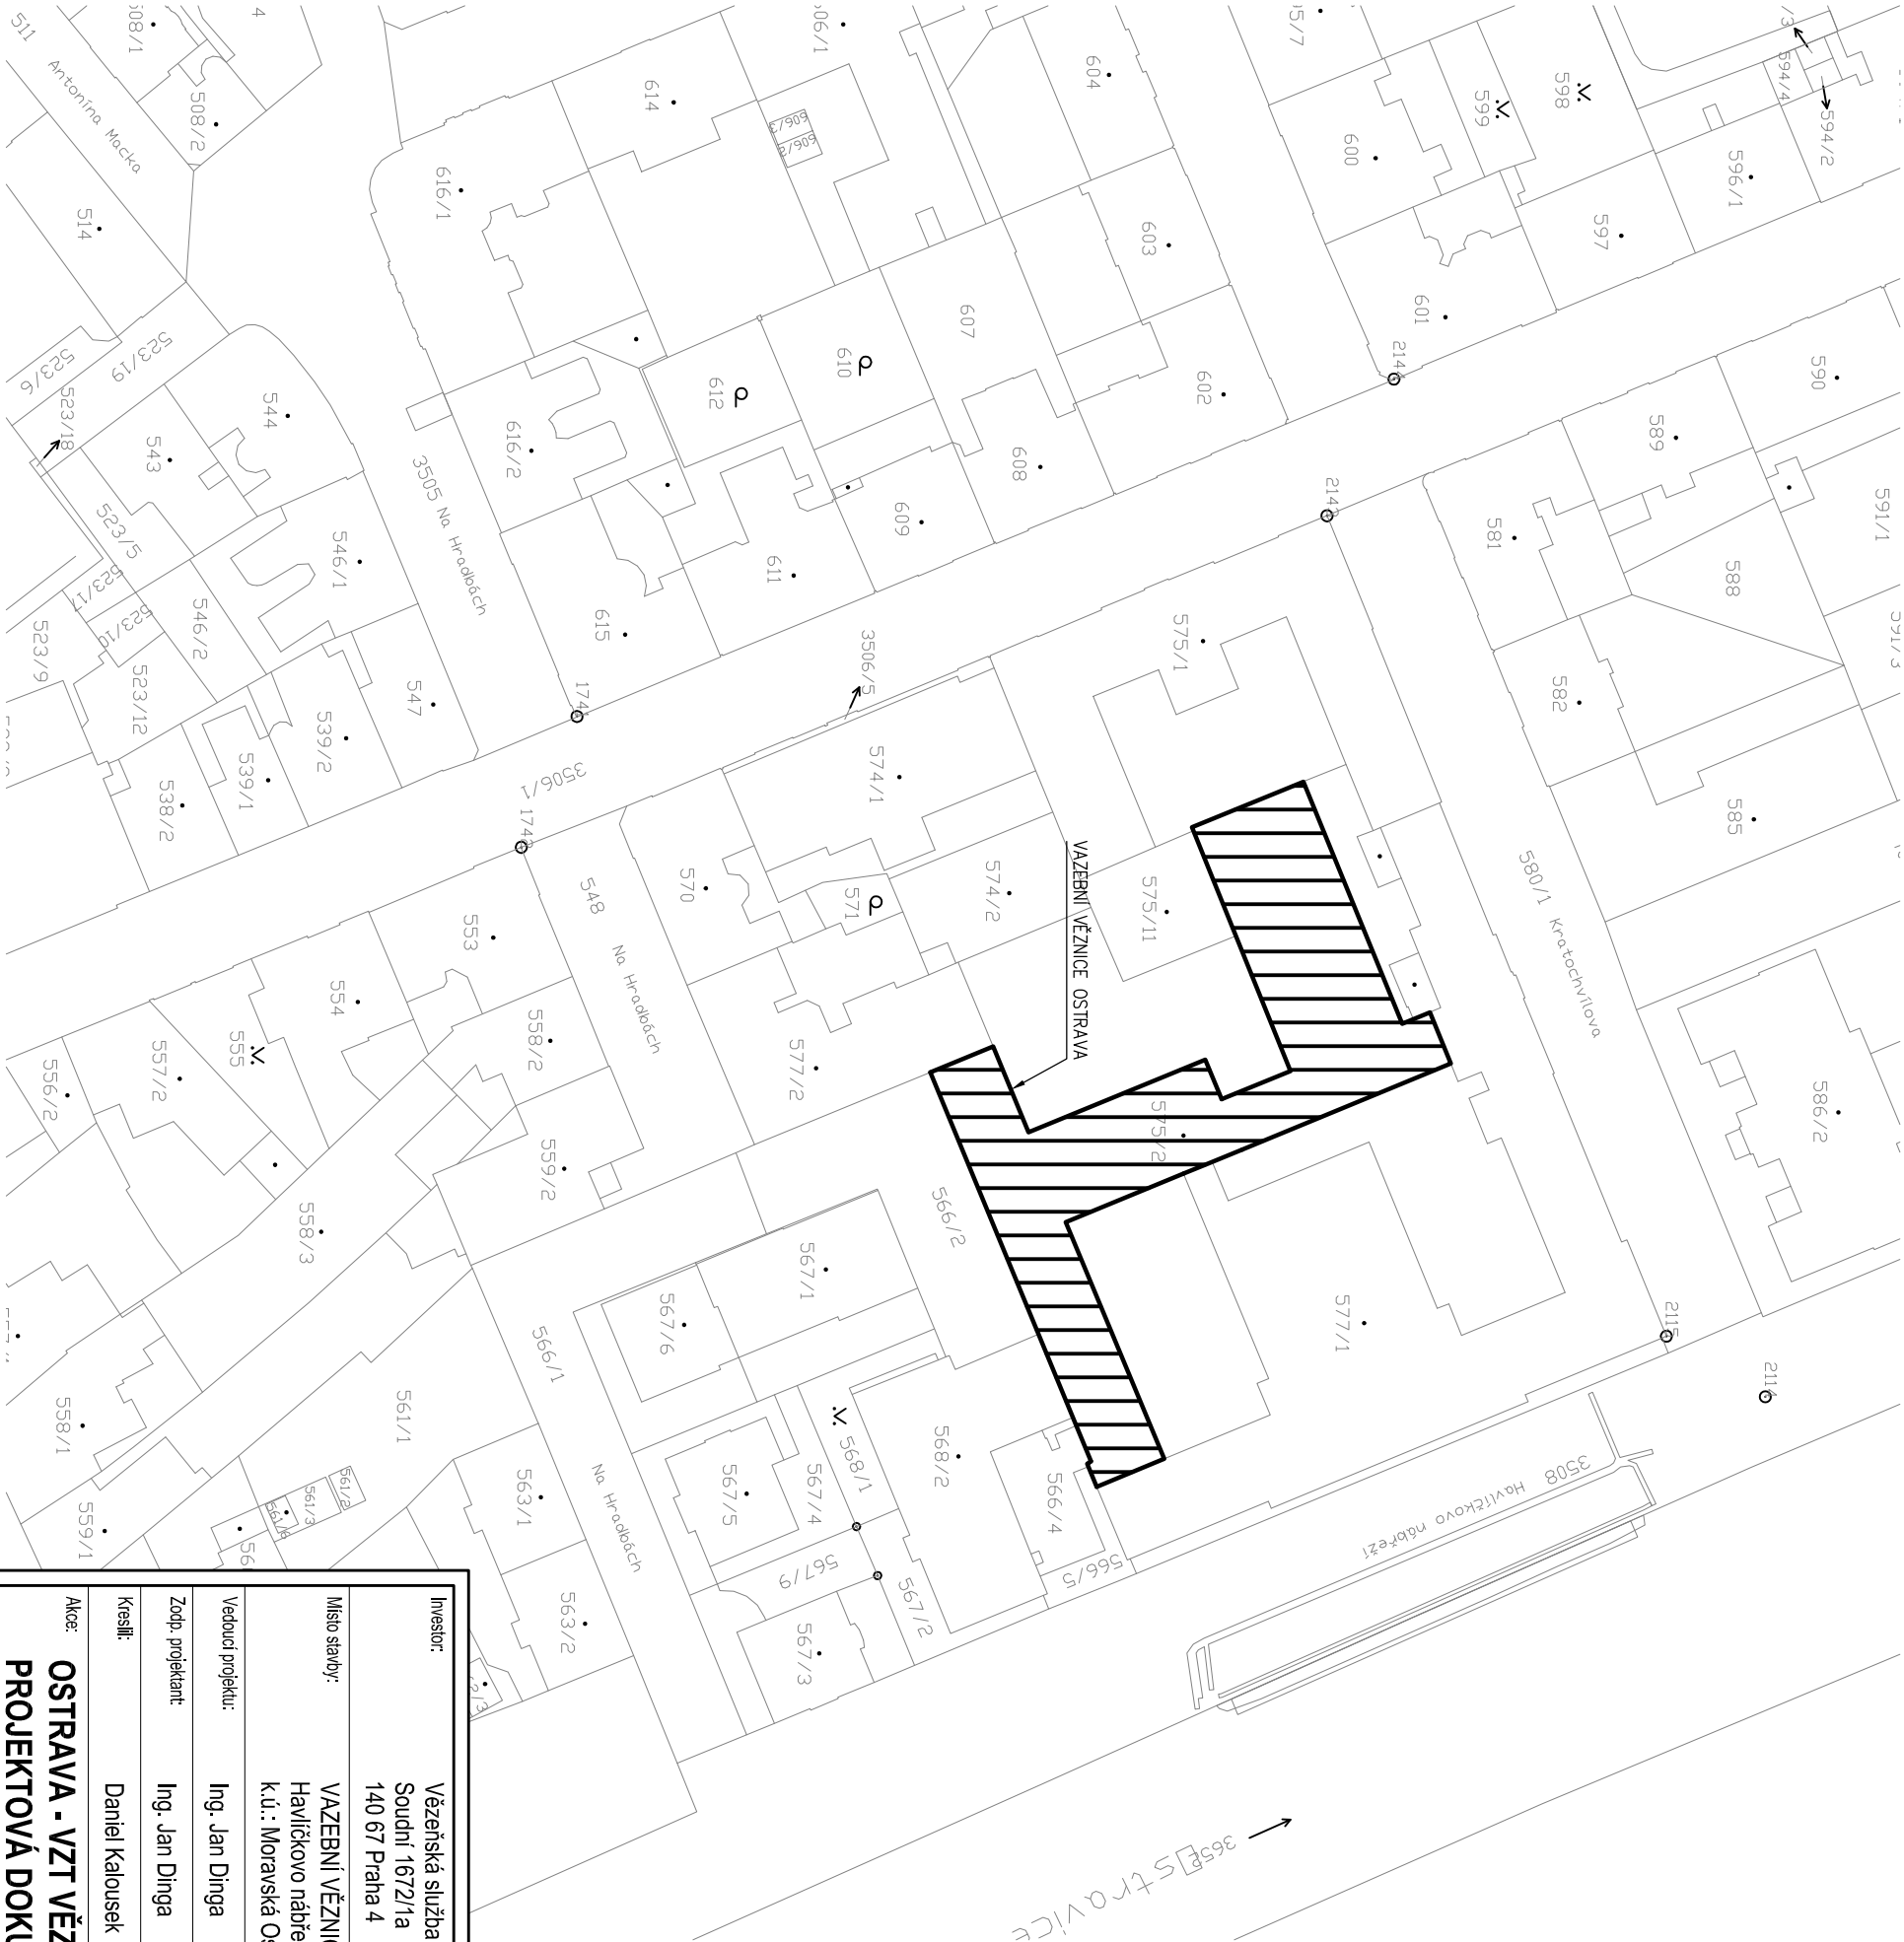


Investor: Vězeňská služba ČR Soudní 1672/1a 140 67 Praha 4		Zpracovatel:  DIGITRONIC CZ s. r. o. Šinkova 904, 500 03 Hradec Králové www.digitronic.cz, tzb@digitronic.cz	
Místo stavby: VAZEBNÍ VĚZNICE OSTRAVA Havlíčkovo nábřeží 34a, 701 28 Ostrava k.ú.: Moravská Ostrava (713520), p.č. 575/2		Datum: 12/2017	
Vedoucí projektu: Ing. Jan Dinga		Stupeň PD: DPS	
Zadp. projektant: Ing. Jan Dinga		Část: SITUAČNÍ VÝKRESY	
Kreslil: Daniel Kalousek		Pate: Formát: A3	
Akce: OSTRAVA - VZT VĚZEŇSKÁ KUCHYŇE PROJEKTOVÁ DOKUMENTACE		Měřítko: 1:1000	
Obsah: CELKOVÝ SITUAČNÍ VÝKRES		Číslo výkresu: C.2	



LEGENDA

VAZEBNÍ VĚZNICE OSTRAVA

VÝPIS POZEMKŮ

OBEČ: Ostrava – 554821

KATASTRÁLNÍ ÚZEMÍ: Moravská Ostrava – 713520

PARCELNÍ ČÍSLO: 575/2 – VÝMĚRA: 3230m2, LV:1850

VLASTNÍK: Vězeňská služba České republiky, Soudní 1672/1a, Nusle, 14000 Praha 4

SOUSEDNÍ POZEMKY:

PARCELNÍ ČÍSLO: 577/1 – VÝMĚRA: 3082m2, LV:2880

VLASTNÍK: Krojský soud v Ostravě, Havlíčkovo nábřeží 1835/34, Moravská Ostrava, 70200 Ostrava

PARCELNÍ ČÍSLO: 568/2 – VÝMĚRA: 660m2, LV:1850

VLASTNÍK: Vězeňská služba České republiky, Soudní 1672/1a, Nusle, 14000 Praha 4

PARCELNÍ ČÍSLO: 566/2 – VÝMĚRA: 668m2, LV:1850

VLASTNÍK: Vězeňská služba České republiky, Soudní 1672/1a, Nusle, 14000 Praha 4

PARCELNÍ ČÍSLO: 566/4 – VÝMĚRA: 178m2, LV:1850

VLASTNÍK: Vězeňská služba České republiky, Soudní 1672/1a, Nusle, 14000 Praha 4

PARCELNÍ ČÍSLO: 566/5 – VÝMĚRA: 76m2, LV:1850

VLASTNÍK: Vězeňská služba České republiky, Soudní 1672/1a, Nusle, 14000 Praha 4

PARCELNÍ ČÍSLO: 575/11 – VÝMĚRA: 253m2, LV:1850

VLASTNÍK: Vězeňská služba České republiky, Soudní 1672/1a, Nusle, 14000 Praha 4

PARCELNÍ ČÍSLO: 577/2 – VÝMĚRA: 737m2, LV:481

VLASTNÍK: Krojské státní zastupitelství v Ostravě, Na Hradbách 1836/21, Moravská Ostrava, 70200 Ostrava

