



PUDORYS 6.NP

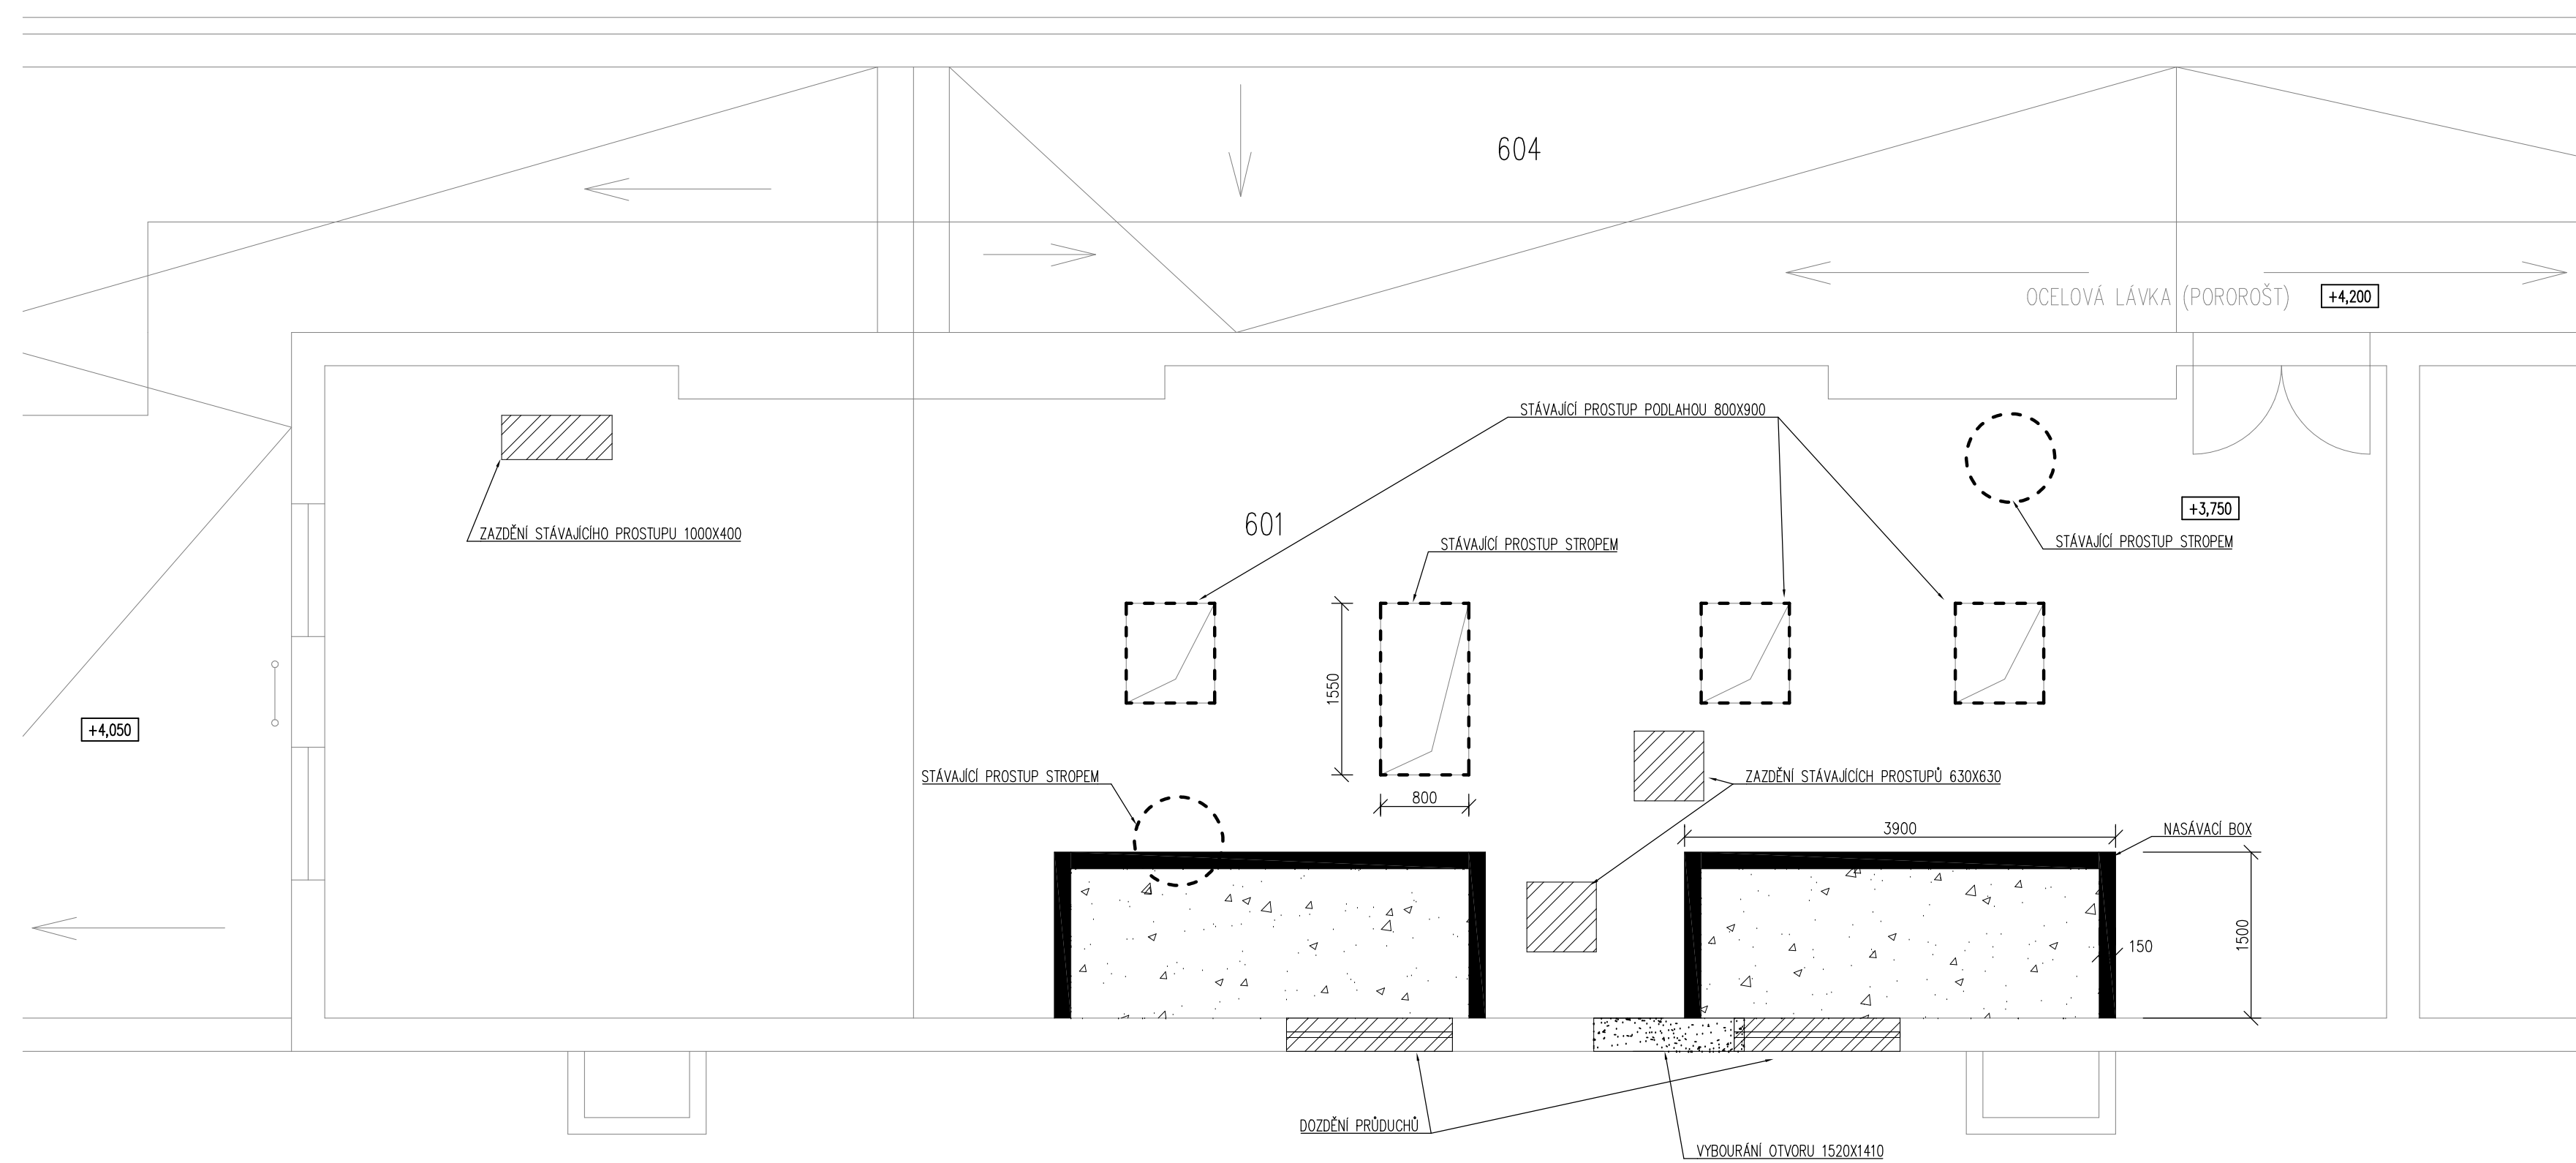

POHLED A

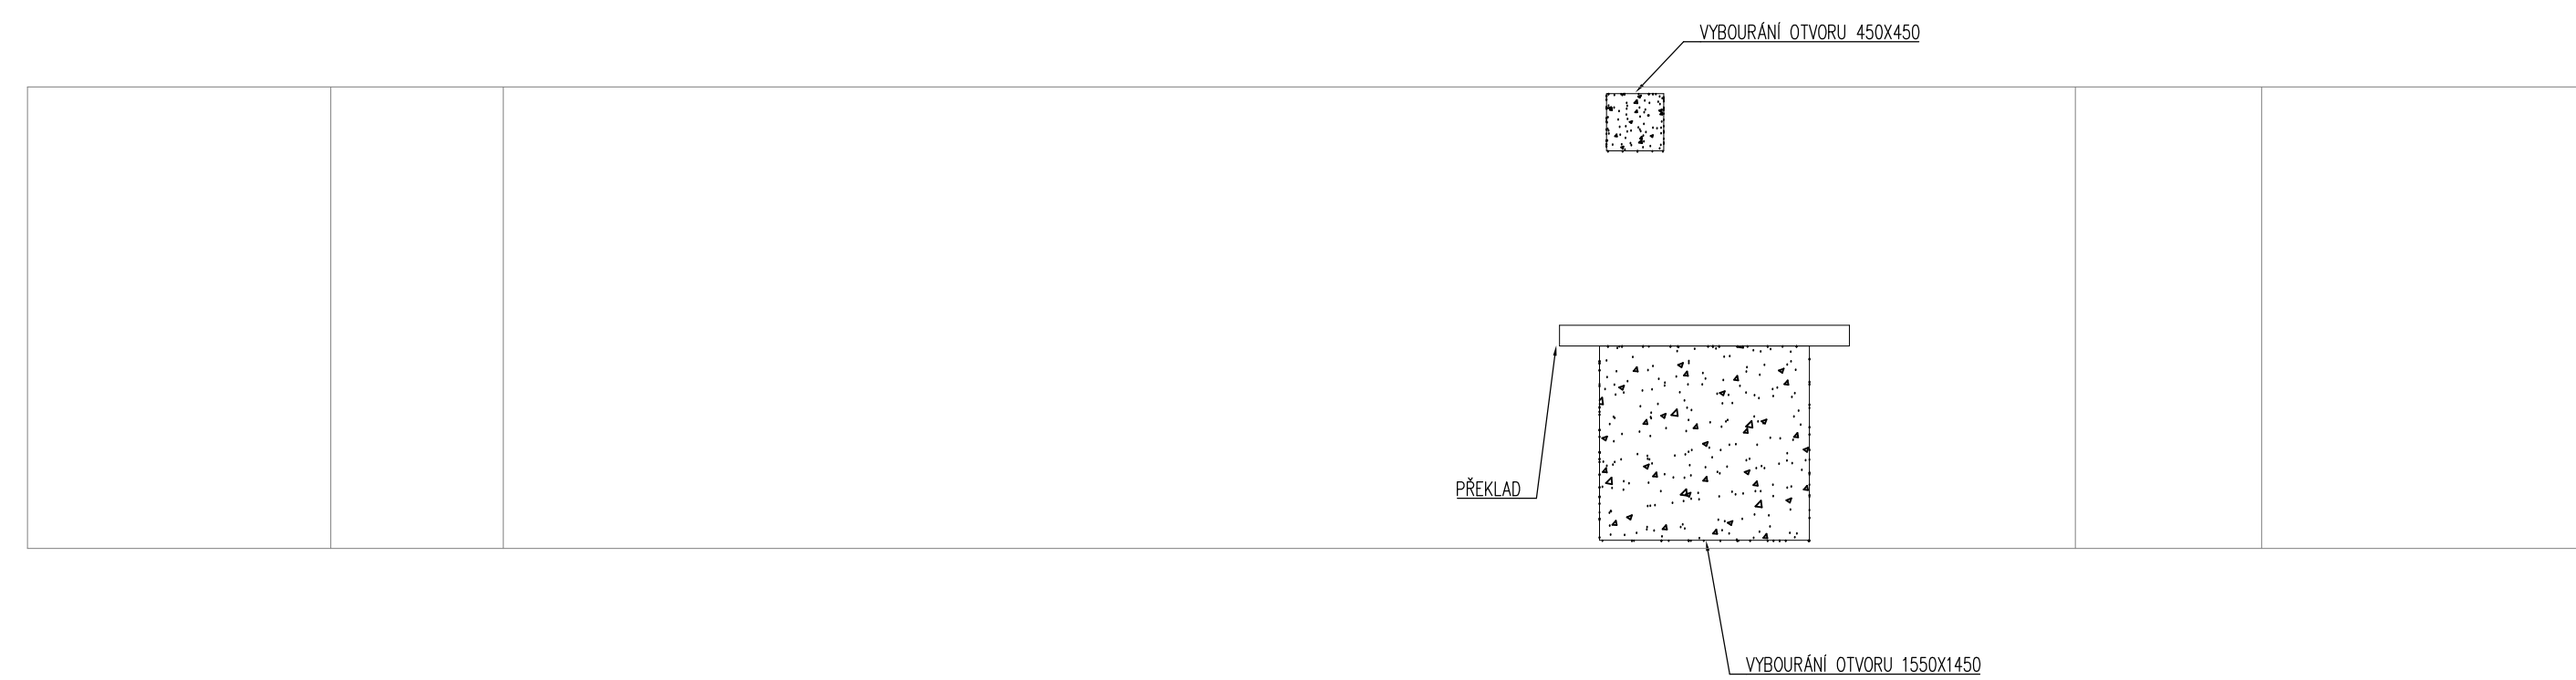


LEGENDA:

ODKAZ	Ú Č E L M Í S T N O S T I	PLOCHA v m ²
601	STROJOVNA VZDUCHOTECHN.	101,60
604	STŘECHA	224,88

LEGENDA :

	BOURANÉ KONSTRUKCE
	BOURACÍ PRÁCE
	DOZDĚNÍ

Investor:	Věžeňská služba ČR Soudní 1672/1a 140 67 Praha 4	Zpracovatel:		
Místo stavby:	VAZEBNÍ VĚZEŇSKÁ OSTRAVA Havlíčkovo nábřeží 34a; 701 28 Ostrava k.ú.: Moravská Ostrava (713520); p.č. 575/2	Datum:	12/2017	
Vedoucí projektu:	Ing. Jan Dinga	Stupeň PD:	DPS	
Zodp. projektant:	Ing. Jan Dinga	Část:	STAVEBNÍ ČÁST	
Kreslí:	Daniel Kalousek	Paré:	Formát:	A1
Obsah:	OSTRAVA - VZT VĚZEŇSKÁ KUCHYŇÉ PROJEKTOVÁ DOKUMENTACE	Měřítko:	1:50	
	STAVEBNÍ ÚPRAVY - PŮDORYS 6.NP	Číslo výkresu	D.1.1.2	