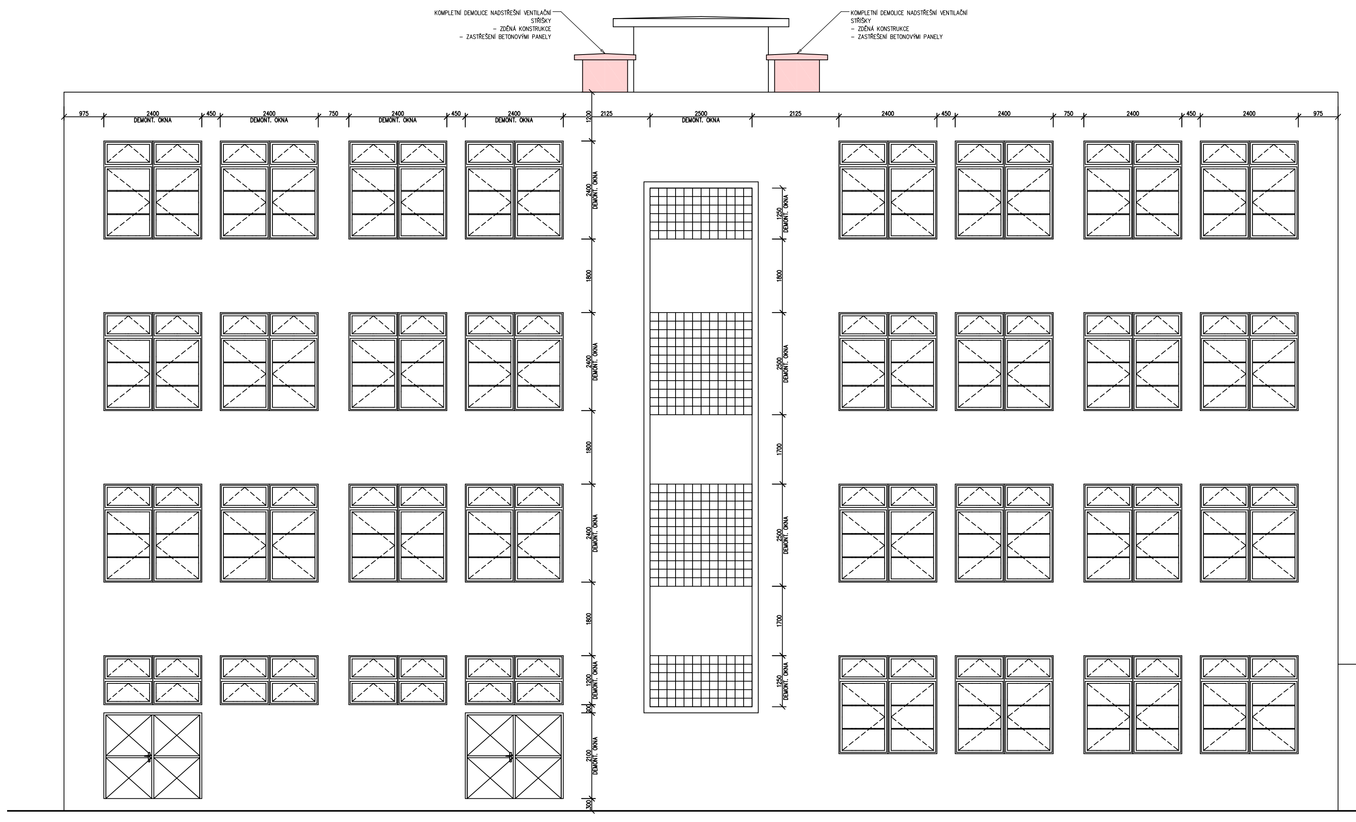

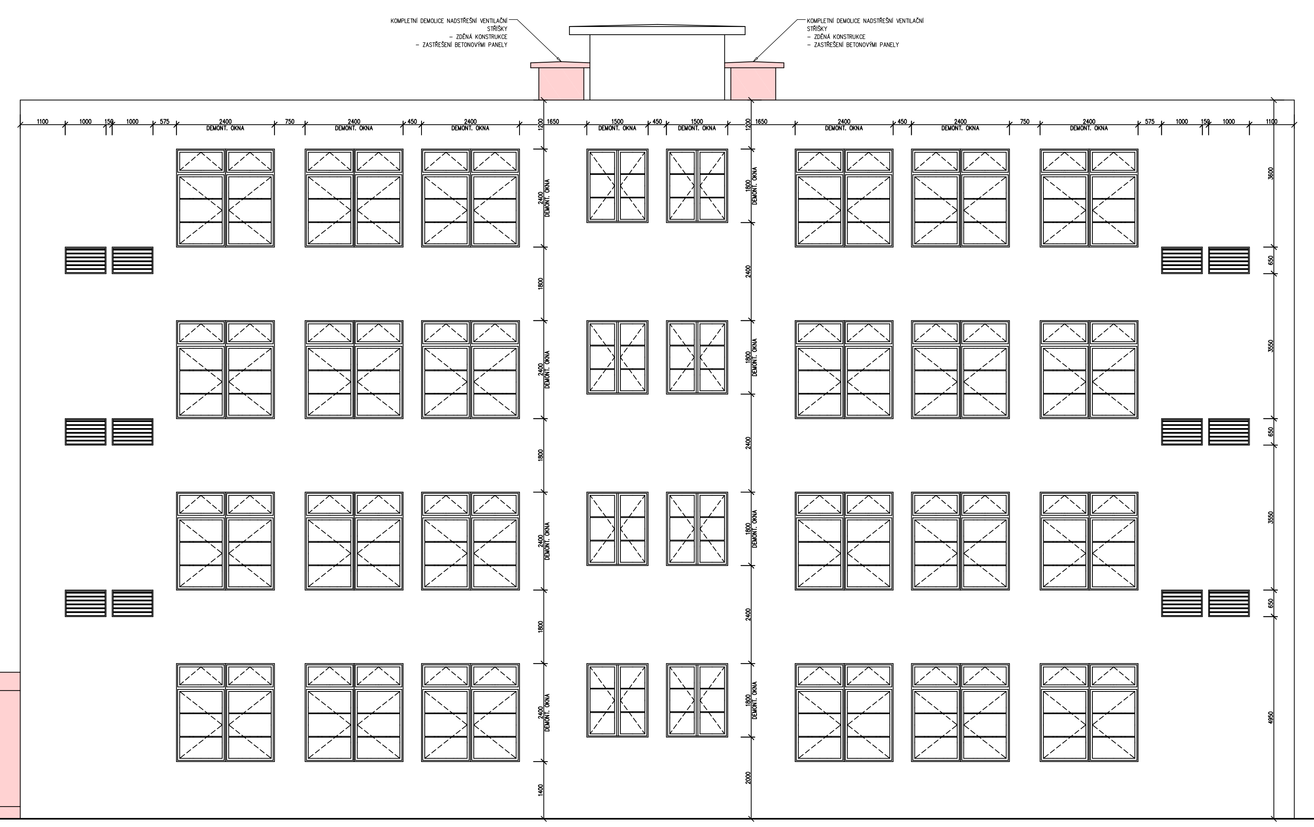

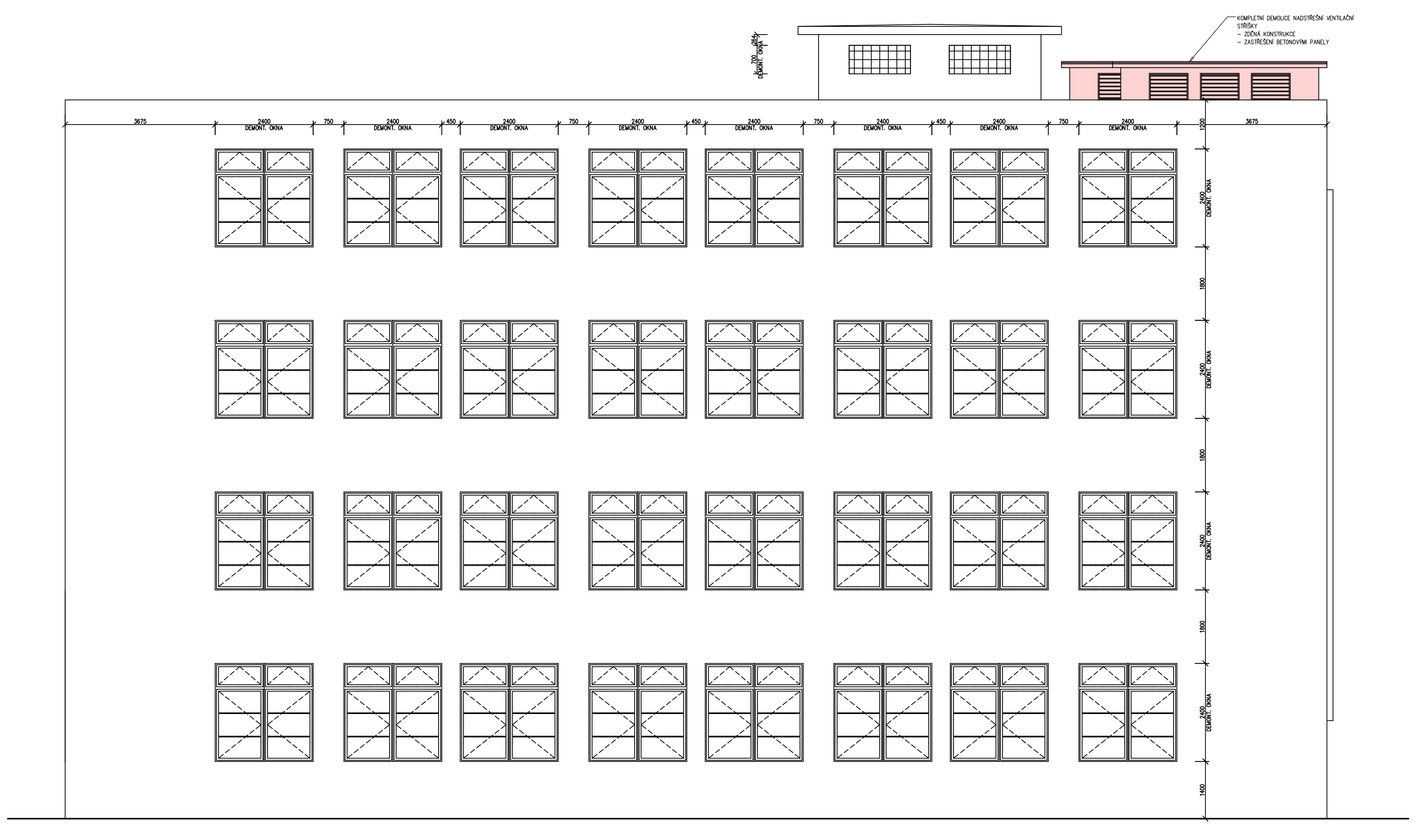

PŘI BOURACÍCH PRACÍCH NUTNO DODRŽOVAT VŠECHNY BEZPEČNOSTNÍ PŘEDPISY.

PŘED ZAPOČETÍM BOURACÍCH PRACÍ MUSÍ DODAVATEL STANOVIT JEJICH TECHNOLOGICKÝ A ČASOVÝ POSTUP A ZAJISTIT STABILITU DÍLČÍCH KONSTRUKCÍ V OKOLÍ BOURANÝCH KONSTRUKCÍ A STABILITU CELÉHO OBJEKTU.
JEDNOTLIVÉ KONSTRUKCE MUSÍ BÝT POSOUZOVÁNY I V ČÁSTEČNĚ ROZMONTOVANÝCH STAVECH.

VZHLEDEM K ROZSAHU DEMOLIC PROJEKTANT DOPORUČUJE, ABY PŘI JEJICH PROVÁDĚNÍ VYKONÁVAL DOZOR KVALIFIKOVANÝ STATIK. V PŘÍPADĚ ZJIŠTĚNÍ SKUTEČNOSTÍ NEUVEDENÝCH V PROJEKTOVÉ DOKUMENTACI MUSÍ BÝT NA STAVBU PŘIZVÁN PROJEKTANT A TEN ROZHODNE O DALŠÍM POSTUPU PRACÍ.

PŘÍPRAVNÉ A BOURACÍ PRÁCE

Před zahájením prací musí být objekt odpojen od všech medií. O tomto bude proveden zápis do stavebního deníku.
Stavebně bude oplocenou staveniště oplocením a budou vyvěšeny informační cedule "zákaz vstupu na staveniště".
Při bouracích pracích je nutno dodržovat všechny bezpečnostní předpisy. Před započetím bouracích prací musí dodavatel stavby stanovit jejich technologický a časový postup a zajistit stabilitu dílčích konstrukcí a okolí bouraných konstrukcí a stabilitu celého objektu. Jednotlivé konstrukce musí být posuzovány i v částečně rozmontovaných stavech.
Vzhledem k rozsahu demolic projektant doporučuje, aby při jejich provádění vykonával dozor kvalifikovaný statik. V případě ujištění skutečností neuvedených v projektové dokumentaci musí být na stavbu přizván projektant a ten rozhodne o dalším postupu prací.
Okna budou vybourávána postupně (zabránit nepřijemnému průvanu v budově) až po rozměření a založení příček a z toho plynoucích nových nároků na počtu a velikost nových otvorů (oken, dveří). Všechna stávající okna budou dotčena úpravami – přizdění stávajících ostění, snížení nadpraží popř. dozdění parapetů. Zazděno bude cca 40% plochy původních oken.
Venkovní nákladová rampa přístavby bude odstraněna včetně základových konstrukcí. Prostor budoucího vychlazeného dvora bude připraven pro založení podkladních vrstev zpevněných ploch.
Vybraný zhotovitel v rámci své dílenské dokumentace doprecuje případné odlišnosti nebo podrobnosti vyplývající z jeho materiálové, výrobové či technologické základny.

LEGENDA ŠRAF

STÁVAJÍCÍ KONSTRUKCE
BETONOVÉ PRVKY, PLYNOSILIKÁTOVÉ TVÁRNICE

BOURANÉ KONSTRUKCE
ZDIVO Z KERAMICKÝCH CIHEL, PLYNOSILIKÁTOVÉ TVÁRNICE

±0,000 (VÝŠKOVÝ SYSTÉM BpV, SOUŘ. SYS. JTSK)

ZODPOVĚDNÝ PROJEKTANT	PROJEKTANT	HIP	
ING. L. JEREMIÁŠ	ING. F. MAREK	ING. F. MAREK	IRBOS STAVEBNÍ ZKOUŠKY, HOSTĚLEC NAD ORLICÍ 517 61 IČ: 25830004

INVESTOR: Vězeňská služba České republiky, Soudní 1672/1a, 140 67 Praha 4

AKCE: **VALDICE Rekonstrukce objektu č.50 na ubytovnu**	DATUM	04/2017
	MĚŘÍTKO	1:50
OBJEKT:	DRUH DOKUMENTACE	DSP, DPPS
ČÁST DOKUMENTACE: **D.1.1**	PROFESE	ARCHITEKTONICKO STAVEBNÍ ŘEŠENÍ
PŘÍLOHA: **POHLEDY - STÁVAJÍCÍ STAV, BOURÁNÍ**	ČÍSLO PŘÍLOHY	**B10**

POHLEDY - STÁVAJÍCÍ STAV, BOURÁNÍ