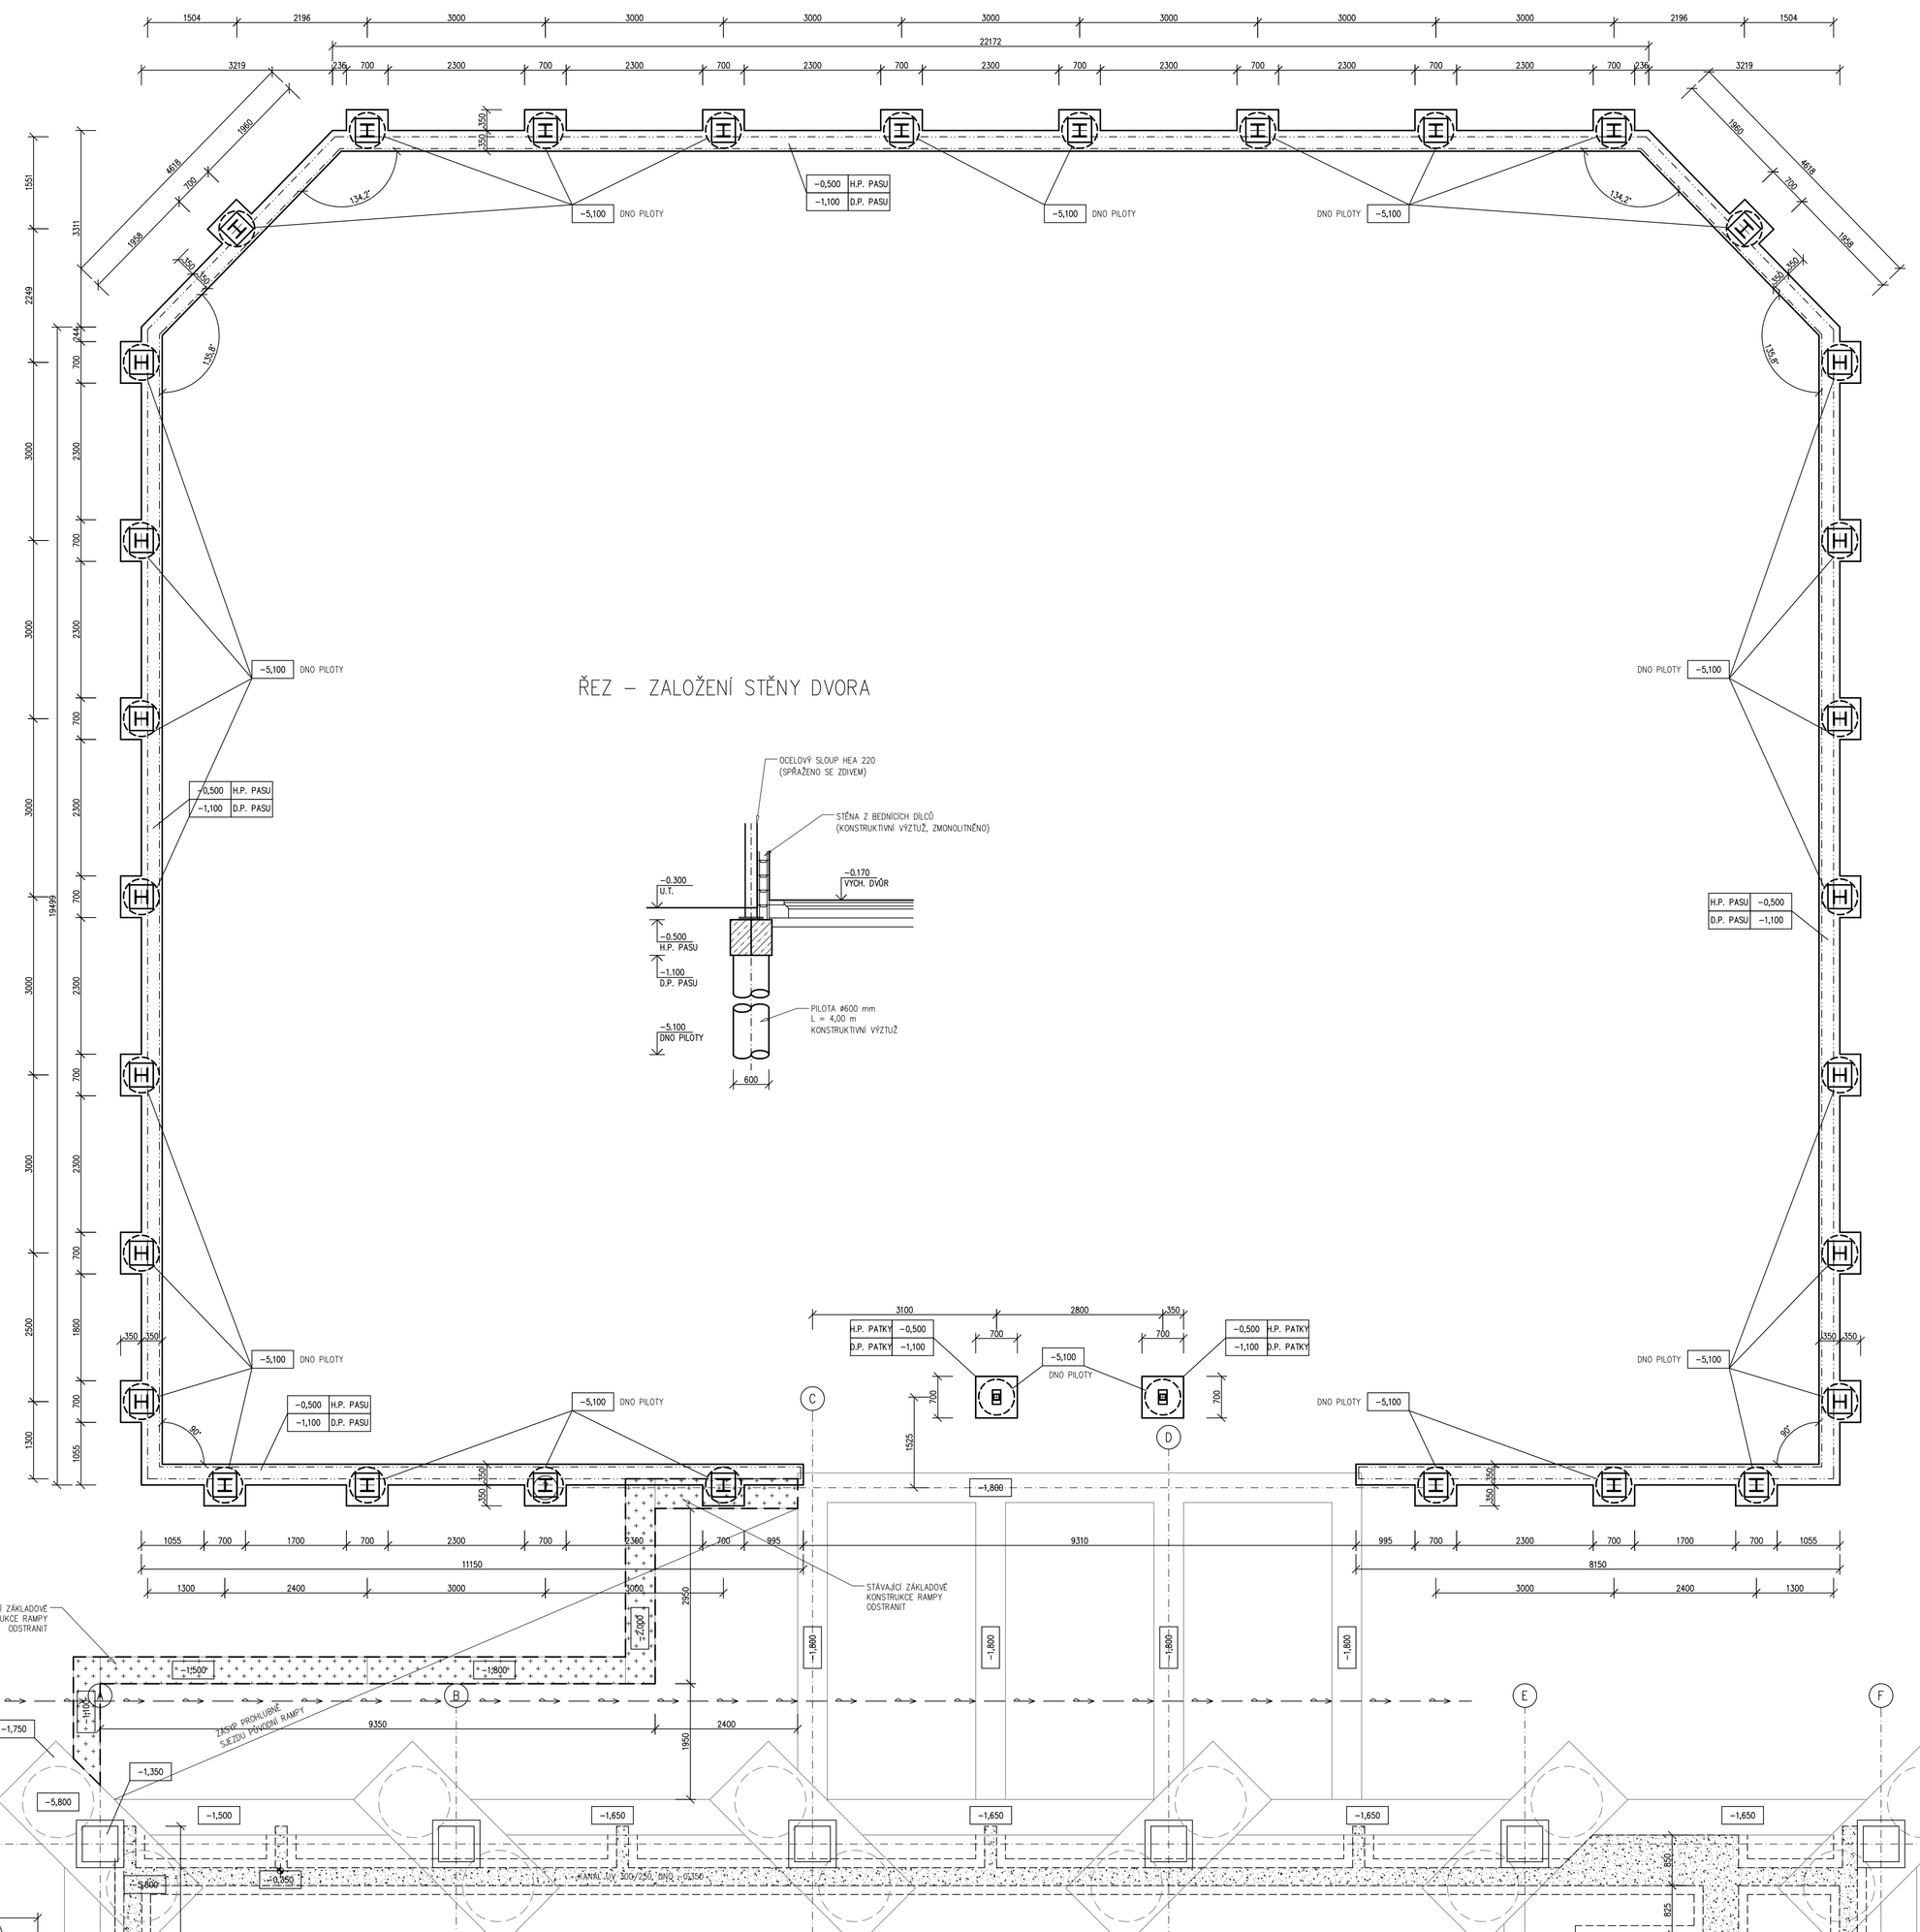

LEGENDA MATERIÁLŮ

- STÁVAJÍCÍ ZDIVO PLYNOSILIKÁTOVÉ TVÁRNICE (PŘÍP. CIHLA PLNÁ)
- ZÁSYP STÁVAJÍCÍCH TECHNOLOGICKÝCH KANÁLŮ PROKAZATELNĚ HUTNITELNÝM MATERIÁLEM
- BET. REVIZNÍ ŠACHTY ZDIVO Z BEDNĚNÝCH TVÁRNIC KONSTRUKTIVNÍ VÝZTUŽ BETON C15/20
- POMOCNÉ KONSTRUKCE VÝPLŇ HUBENÝM BETONEM BETON C12/15
- NOVÉ ZÁKLADOVÉ KONSTRUKCE
- STÁVAJÍCÍ ZÁKLADOVÉ KONSTRUKCE

Všechny práce budou probíhat na místě současně zastavěném a užívaném jako užitkový manipulační dvůr. Při provádění prací mohou být zjištěny skutečnosti, projektantovi dříve neznámé. V tomto případě je nutná projektanta informovat a ten rozhodne o dalším průběhu.

Před zahájením prací na základových konstrukcích (tzn. před výkopovými pracemi) musí být provedeno vytýčení stávajících podzemních sítí a tyto musí být ověřeny kopanými sondami.

Provedení základových konstrukcí musí být provedeno v souladu se stavebně konstrukční částí této dokumentace.

Postupy základovými konstrukcemi budou provedeny dle požadavku jednotlivých profesí (obsaženo v jednotlivých dokumentacích).

Při provedení dřeěk a výkopů pod podlahovou deskou musí být zpětně proveden hutnený zásyp, probetonována původního podkladního betonu, oprava o nastavení hydroizolační vrstvy a přebetonování do tl. původní podsypy – rozsah plochy 10%, obsaženo v jednotlivých profesích.

±0,000 (VÝŠKOVÝ SYSTÉM BpV, SOUŘ. SYS. JTSK)

ZODPOVĚDNÝ PROJEKTANT	PROJEKTANT	HIP	
ING. L. JEREMIÁŠ	ING. F. MAREK	ING. F. MAREK	IREOS ATELIÉR PRO ARCHITEKTURU, ENERGII, ŽIVOTNÍ PROSTŘEDÍ, s.r.o.

INVESTOR: Vězeňská služba České republiky, Soudní 1672/1a, 140 67 Praha 4		
AKCE: **VALDICE** **Rekonstrukce objektu č.50 na ubytovnu**	DATUM	04/2017
	MĚŘÍTKO	1:50
OBJEKT:	DRUH DOKUMENTACE	DSP, DPPS
ČÁST DOKUMENTACE: **D.1.1**	PROFESE	ARCHITEKTONICKO STAVEBNÍ ŘEŠENÍ
PŘÍLOHA: **ZÁKLADY DVORA - NOVÝ STAV**	ČÍSLO PŘÍLOHY	**A03**

ZÁKLADY DVORA - NOVÝ STAV