POHLED VÝCHODNÍ

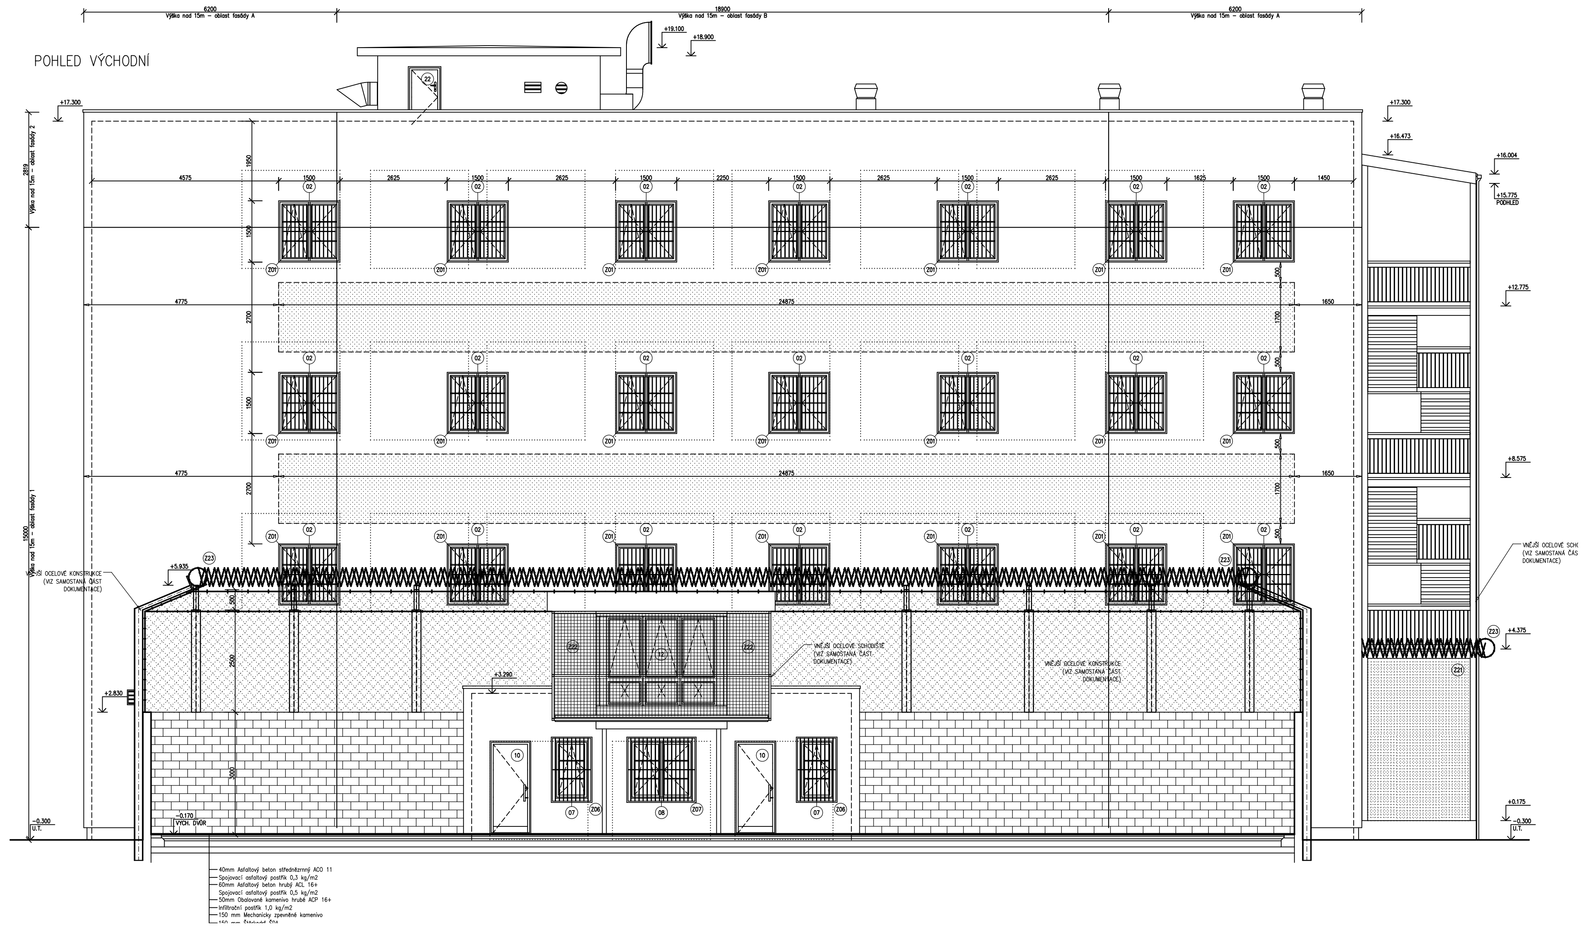

POHLED SEVERNÍ

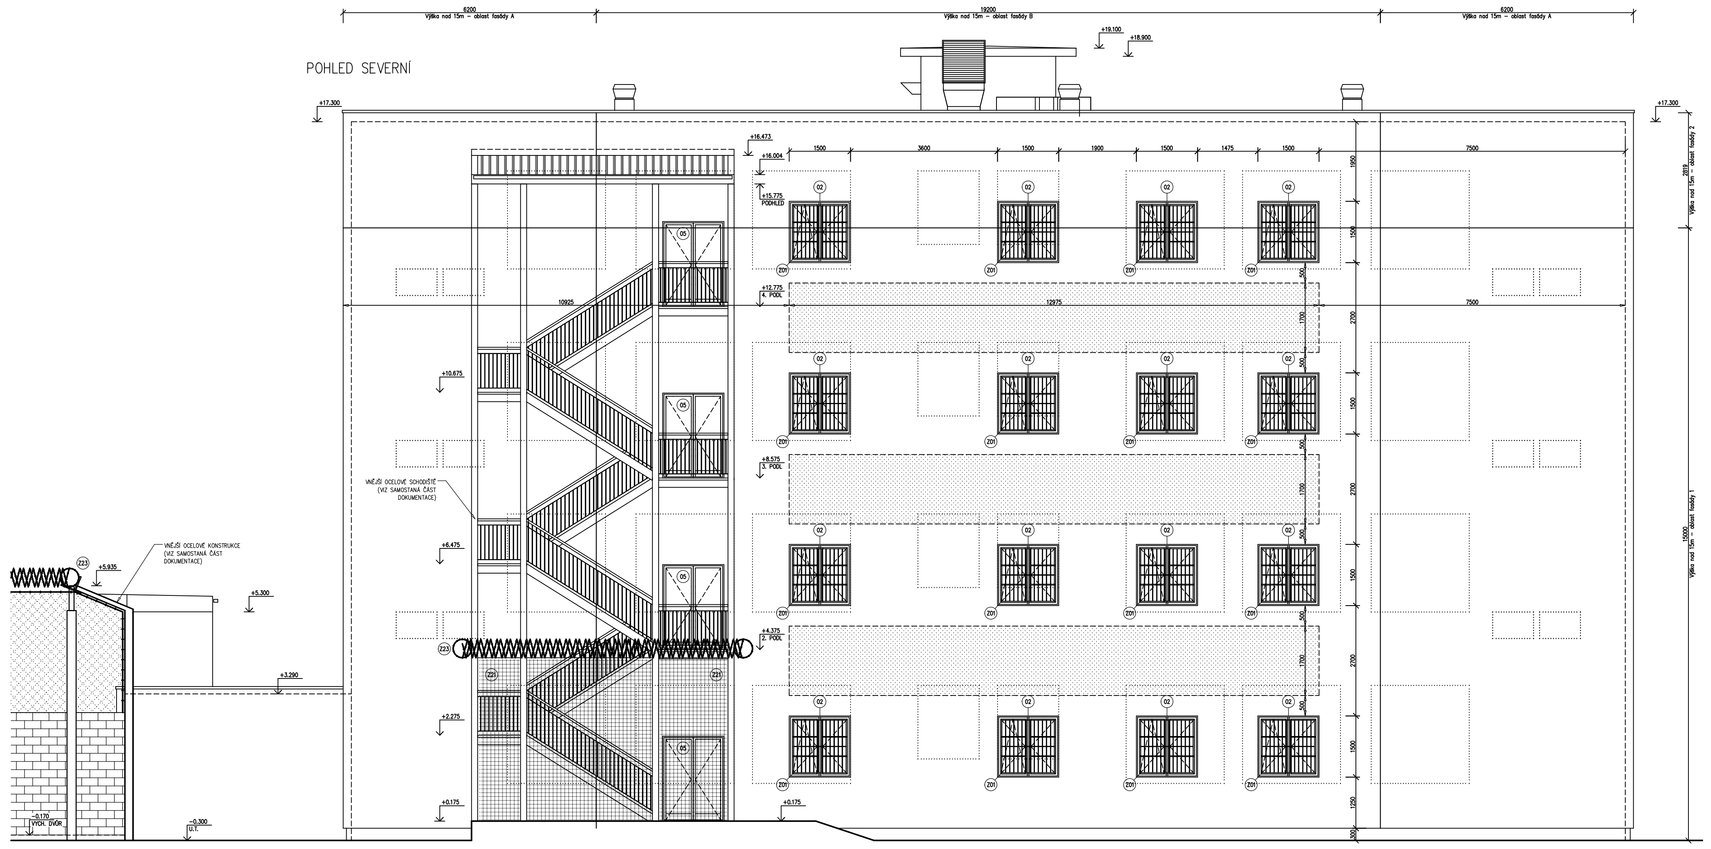

POHLED ZÁPADNÍ

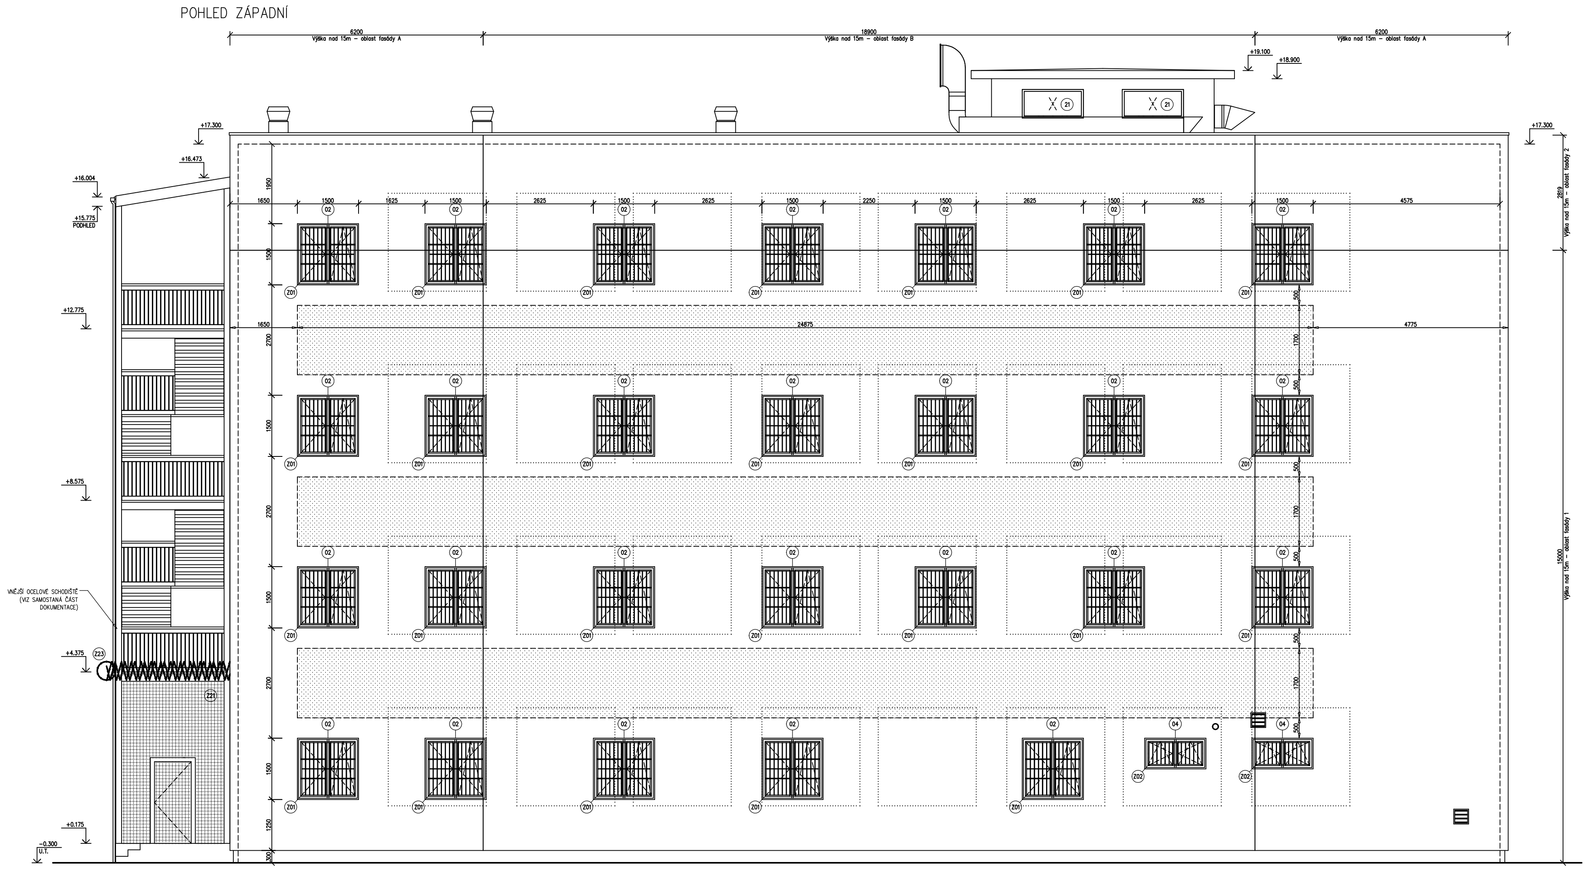

POHLED JIŽNÍ

BAREVNÉ ČLENĚNÍ FASÁDY:

BARVA SVĚTLE ŠEDÁ
RAL 7035 – SVĚTLE ŠEDÁ
(PŘIŘADIT DLE VYBRANÉHO VZORNÍKU)

BARVA TMAVĚ ŠEDÁ
RAL 7030 – KAMENNÁ ŠEDÁ
(PŘIŘADIT DLE VYBRANÉHO VZORNÍKU)

- OTVOROVÉ PRVKY
  RAL 7001 – STŘÍBRNOŠEDÁ
- VNĚJŠÍ OCELOVÉ KONSTRUKCE
  ŽÁROVĚ ZINKOVANÉ
- DOPLŇKOVÉ ZÁMEČNICKÉ KONSTRUKCE
  ŽÁROVĚ ZINKOVÁNO + BARVA ZÁKLADOVÝ/FINÁLNÍ
  RAL 7040 – OKENNÍ ŠEDÁ

POZNÁMKY:
Ocelové konstrukce (venkovní schodiště, ochoz dozorčího stanoviště, stěna a přístřešek vycházkového dvora) jsou řešeny v části stavebně konstrukční.

Osazení okenní rámů do obvodové stěny – vnitřní špalety otvoru musí být min. 200mm široká (musí být zajištěno bezproblémové vykopení okenního křídla při zavření vnitřní celové mřížky).

Obvodové stěny jsou zateplený kontaktním systémem (KZS) s tepelnou izolací z minerální vaty tl. 200mm. Na otvorové špalety je použita tepelná izolace v tl. 30mm (upozornění na použití rozdružovacích profilů pro bezproblémové osazení otvorových výplní). Soklová část obvodového zdiva je zateplena soklovými deskami s minimální nasákavostí, v tl. 120mm (tepelná izolac zatažena pod terén do úrovně předpokládaného odskoku stávajícího základového pasu = cca 100mm). Kontaktní zateplovací systém je opatřen armovací vrstvou s vtlačenou výztužnou tkaninou a vrchní tenkovrstvou fasádní vrstvou, včetně požadavku penetračního nátěru.

Osazení vnějších okenních mřížÍ je provedeno do špalety otvorů – Ochyty přikveveny do zdiva před provedení KZS.

±0,000 (VÝŠKOVÝ SYSTÉM BpV, SOUŘ. SYS. JTSK)

ZODPOVĚDNÝ PROJEKTANT: ING. L. JEREMIÁŠ	PROJEKTANT: ING. F. MAREK	HIP: ING. F. MAREK	IRBOS STAVEBNÍ INŽENÝRING, STAVEBNÍ ÚDRŽBA, KOSTELEC NAD ČRNÝCH LESY 41, IČ: 25833004
INVESTOR: Vězeňská služba České republiky, Soudní 1672/1a, 140 67 Praha 4			
AKCE: VALDICE – Rekonstrukce objektu č.50 na ubytovnu		DATUM	04/2017
OBJEKT:		MĚŘÍTKO	1:75
		DRUH DOKUMENTACE	DSP, DPPS
ČÁST DOKUMENTACE: D.1.1		PROFESE	ARCHITEKTONICKO STAVEBNÍ ŘEŠENÍ
PŘÍLOHA: POHLEDY - NOVÝ STAV		ČÍSLO PŘÍLOHY	A15

POHLEDY - NOVÝ STAV