

# LEGENDA

Č.	ÚČEL MÍSTNOSTI	PODLAHA	m <sup>2</sup>
101	CHODBA	KER.DLAŽBA	214,48
102	SKLAD	KER.DLAŽBA	18,45
103	KUCHYŇKA	KER.DLAŽBA	7,88
104	PŘEDSÍN	KER.DLAŽBA	12,60
105	KANCELÁŘ	KOBEREC	14,58
106	SPOJOVATELNA	KOBEREC	45,77
107	SPOJ. - PŘEDSÍN	KOBEREC	15,69
108	TEL. ÚSTŘEDNA	PVC	18,54
109	KANCELÁŘ	PVC	48,83
110	PŘEDSÍN	KER.DLAŽBA	22,12
111	KANCELÁŘ	PVC	14,17
112	KANCELÁŘ	PVC	15,91
113	KANCELÁŘ	PVC	8,42
114	KANCELÁŘ	PVC	15,66
115	PŘEDSÍN	KER.DLAŽBA	5,67
116	KANCELÁŘ	PVC	18,96
117	KANCELÁŘ	PVC	49,80
118	PRODEJNA	KER.DLAŽBA	58,43
118a	PODATELNA	PVC	30,72
118b	TEL. ÚSTŘEDNA	PVC	17,54
119	SKLAD	PVC	13,49
120	SKLAD	PVC	23,68
121	SOC. ZAŘÍZENÍ	KER.DLAŽBA	14,03
122	SOC. ZAŘÍZENÍ	KER.DLAŽBA	15,52
123	CHODBA	KER.DLAŽBA	13,89
124	SOC. ZAŘÍZENÍ	KER.DLAŽBA	18,38
125	SOC. ZAŘÍZENÍ	KER.DLAŽBA	12,51
126	SOC. ZAŘÍZENÍ	KER.DLAŽBA	10,45
127	UKLID KOMORA	KER.DLAŽBA	1,06
128	VZDUCHOTECHNIKA	KER.DLAŽBA	29,31
129	VÝTAH		3,45
130	CHODBA	KER.DLAŽBA	15,24

Č.	ÚČEL MÍSTNOSTI	PODLAHA	m <sup>2</sup>
131	KOMORA	KER.DLAŽBA	2,03
132	KOMORA	KER.DLAŽBA	1,97
133	SKLAD	KER.DLAŽBA	11,38
134	KUCHYŇE	KER.DLAŽBA	73,85
135	JIDELNA	KER.DLAŽBA	79,06
136	JIDELNA	KER.DLAŽBA	63,24
137	KANCELÁŘ	PVC	13,82
138	KANCELÁŘ	PVC	14,12
139	KANCELÁŘ	PVC	21,77
140	SKLAD	KER.DLAŽBA	7,64
141	SKLAD	KER.DLAŽBA	18,04
142	KANCELÁŘ	KER.DLAŽBA	39,81
143	VSTUPNÍ HALA	KER.DLAŽBA	46,54
143a			
143b			
144	SCHODIŠTĚ	KER.DLAŽBA	
145	SCHODIŠTĚ	KER.DLAŽBA	
146	SCHODIŠTĚ	KER.DLAŽBA	

## 08 /2004 AKTUALIZACE VÝKRESU :


- SKUTEČNÉ PROVEDENÍ STAVBY - č. 118, 118a, 118b, 119

2

investor	Vězeňská služba ČR, Pízeň 1	vypracoval	Vondrovicová
akce	<b>OBJEKT 1/1</b> AKTUALIZACE - SKUTEČNÉ PROVEDENÍ STAVBY DOKUMENTACE STÁVAJÍCÍHO STAVU	datum	VIII. 2004
obsah		měřítko	číslo výkresu 1 : 100
			<b>3</b>

**PROJEKTON**  
LENKA VONDROVICOVÁ  
Jedlová 5, 329 00 Pízeň  
☎ 377 442 500

ČÍSLO	ÚČEL MÍSTNOSTI	m2	PODLAHA	VÝŠKA MÍSTNOSTI
101	PRODEJNA	37,00	KER. DLAŽBA	2780
102	SKLAD	44,48	KER. DLAŽBA	2780
103	SKLAD	11,13	KER. DLAŽBA	2780
104	SOC. ZARÍZENÍ	7,68	KER. DLAŽBA	2780
105	RAMPA	7,38	BETON	

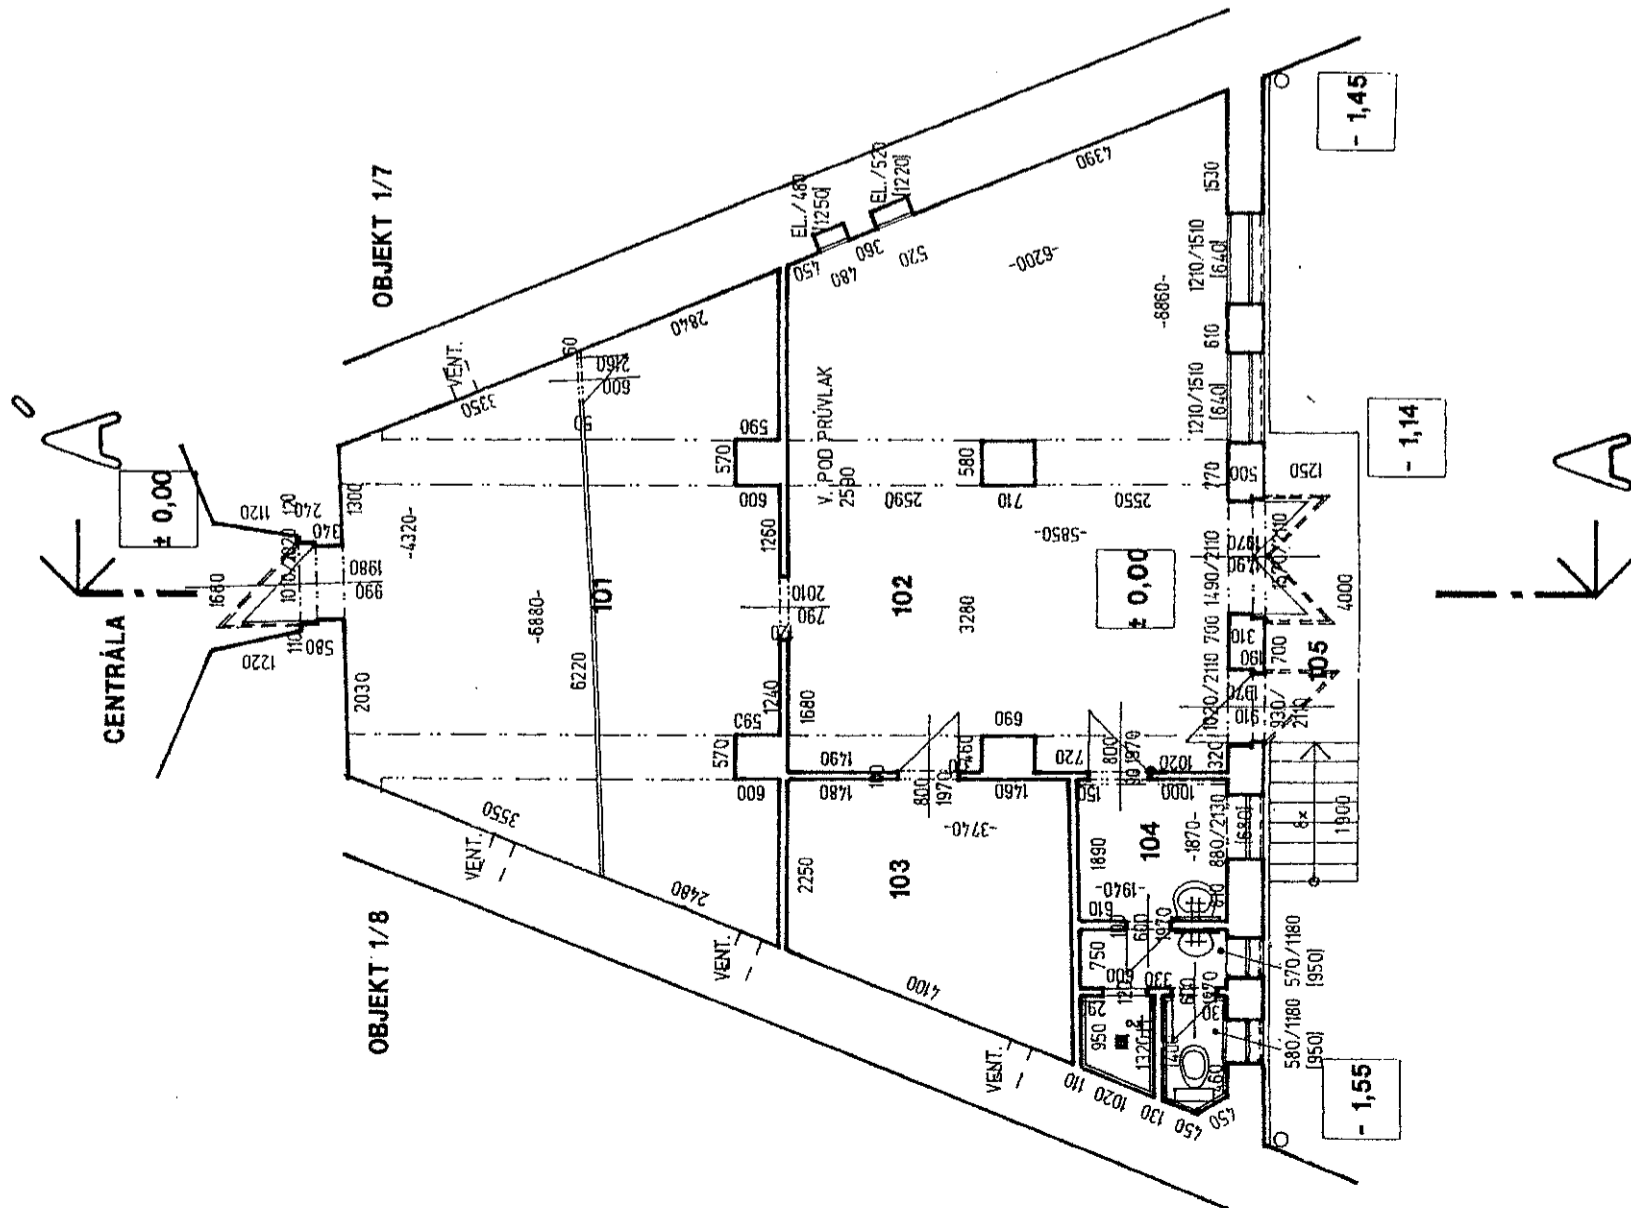

investor	<b>PROJEKTON</b>
Vézeňská služba ČR, Plzeň 1	LENKA VONDROVICOVÁ Jedlová 5, 301 51 Plzeň ☎ 019 / 744 25 60
akce	vypracoval: T. Vondrovic
<b>OBJEKT 15</b>	datum X. 2000
ZAMĚŘENÍ STÁVAJÍCÍHO STAVU	měřítko číslo výkresu
Půdorys 1.NP	1 : 100 <b>3</b>