


Blokové schéma CCTV

Ubytovna D

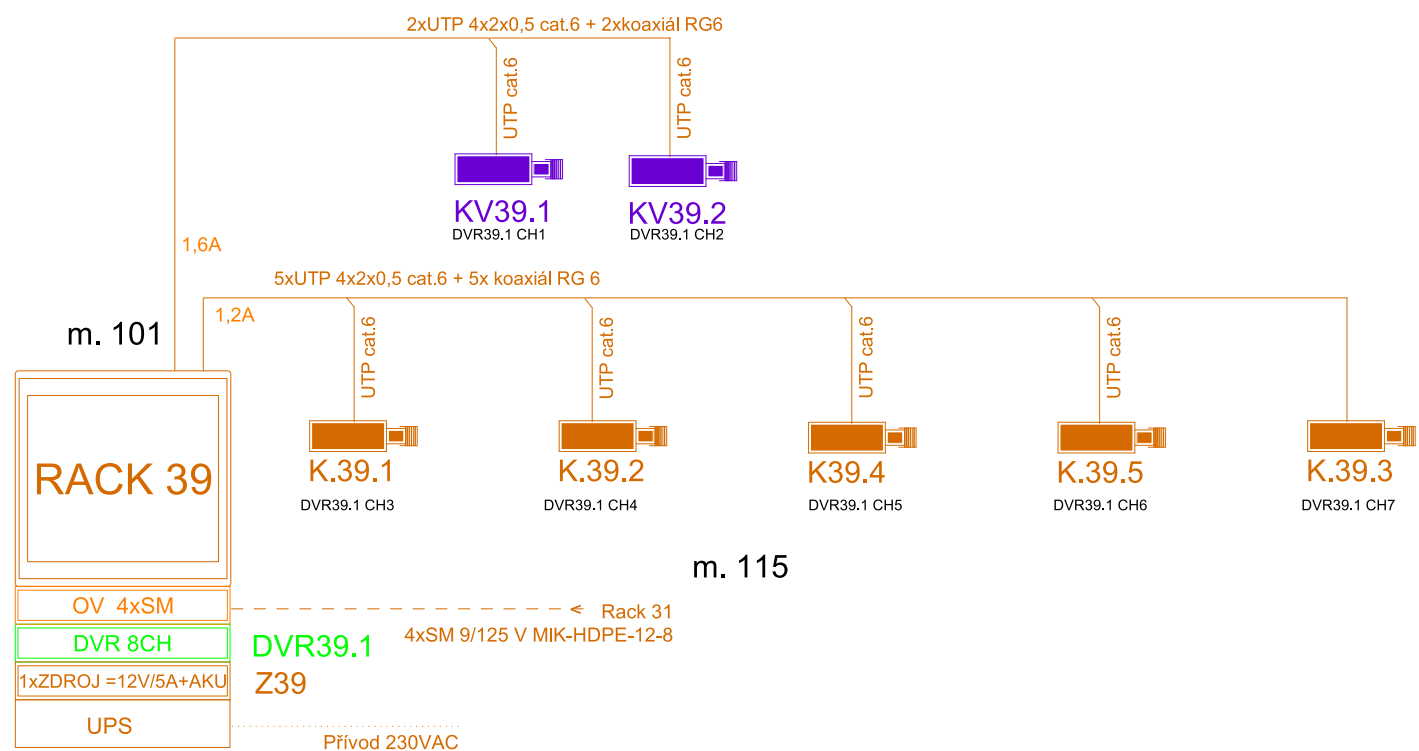

LEGENDA:

- RACK
- Kamera CCTV vnitřní/venkovní
- Areálové optické rozvody
- Přívod VAC
- Zásuvka 2xRJ45
- Společné kabelové trasy

<div>ELEKTROPLAN s.r.o.</div> <div>PROJEKTY A REALIZACE STAVEB A ZAŘÍZENÍ ELEKTRO</div>			<div>TEL: 353 567 665</div> <div>MOBIL: 608 981 690</div> <div>IČ: 263 94 472</div> <div>360 05 KARLOVY VARY,</div> <div>NEJDECKÁ 160/8</div>		
VYPRACOVAL M. REMÍŠOVSKÝ		ZODP.PROJ. M. REMÍŠOVSKÝ			
INVESTOR Vězeňská služba České republiky					
STAVBA: Vězeňská služba České republiky – věznice Vykmánov Ostrov – reko a rozšíření SaSZP – 07-02-38 UBYTOVNA D		FORMÁT		1 A 4	
		DATUM		08 / 17	
		MĚŘÍTKO			
		STUPEŇ		DPS	
ČÁST: Elektronické komunikace		Č. ZAKÁZKY		17 – 022	
		č.v.		D.2–26–04	
OBSAH BLOKOVÉ SCHÉMA					