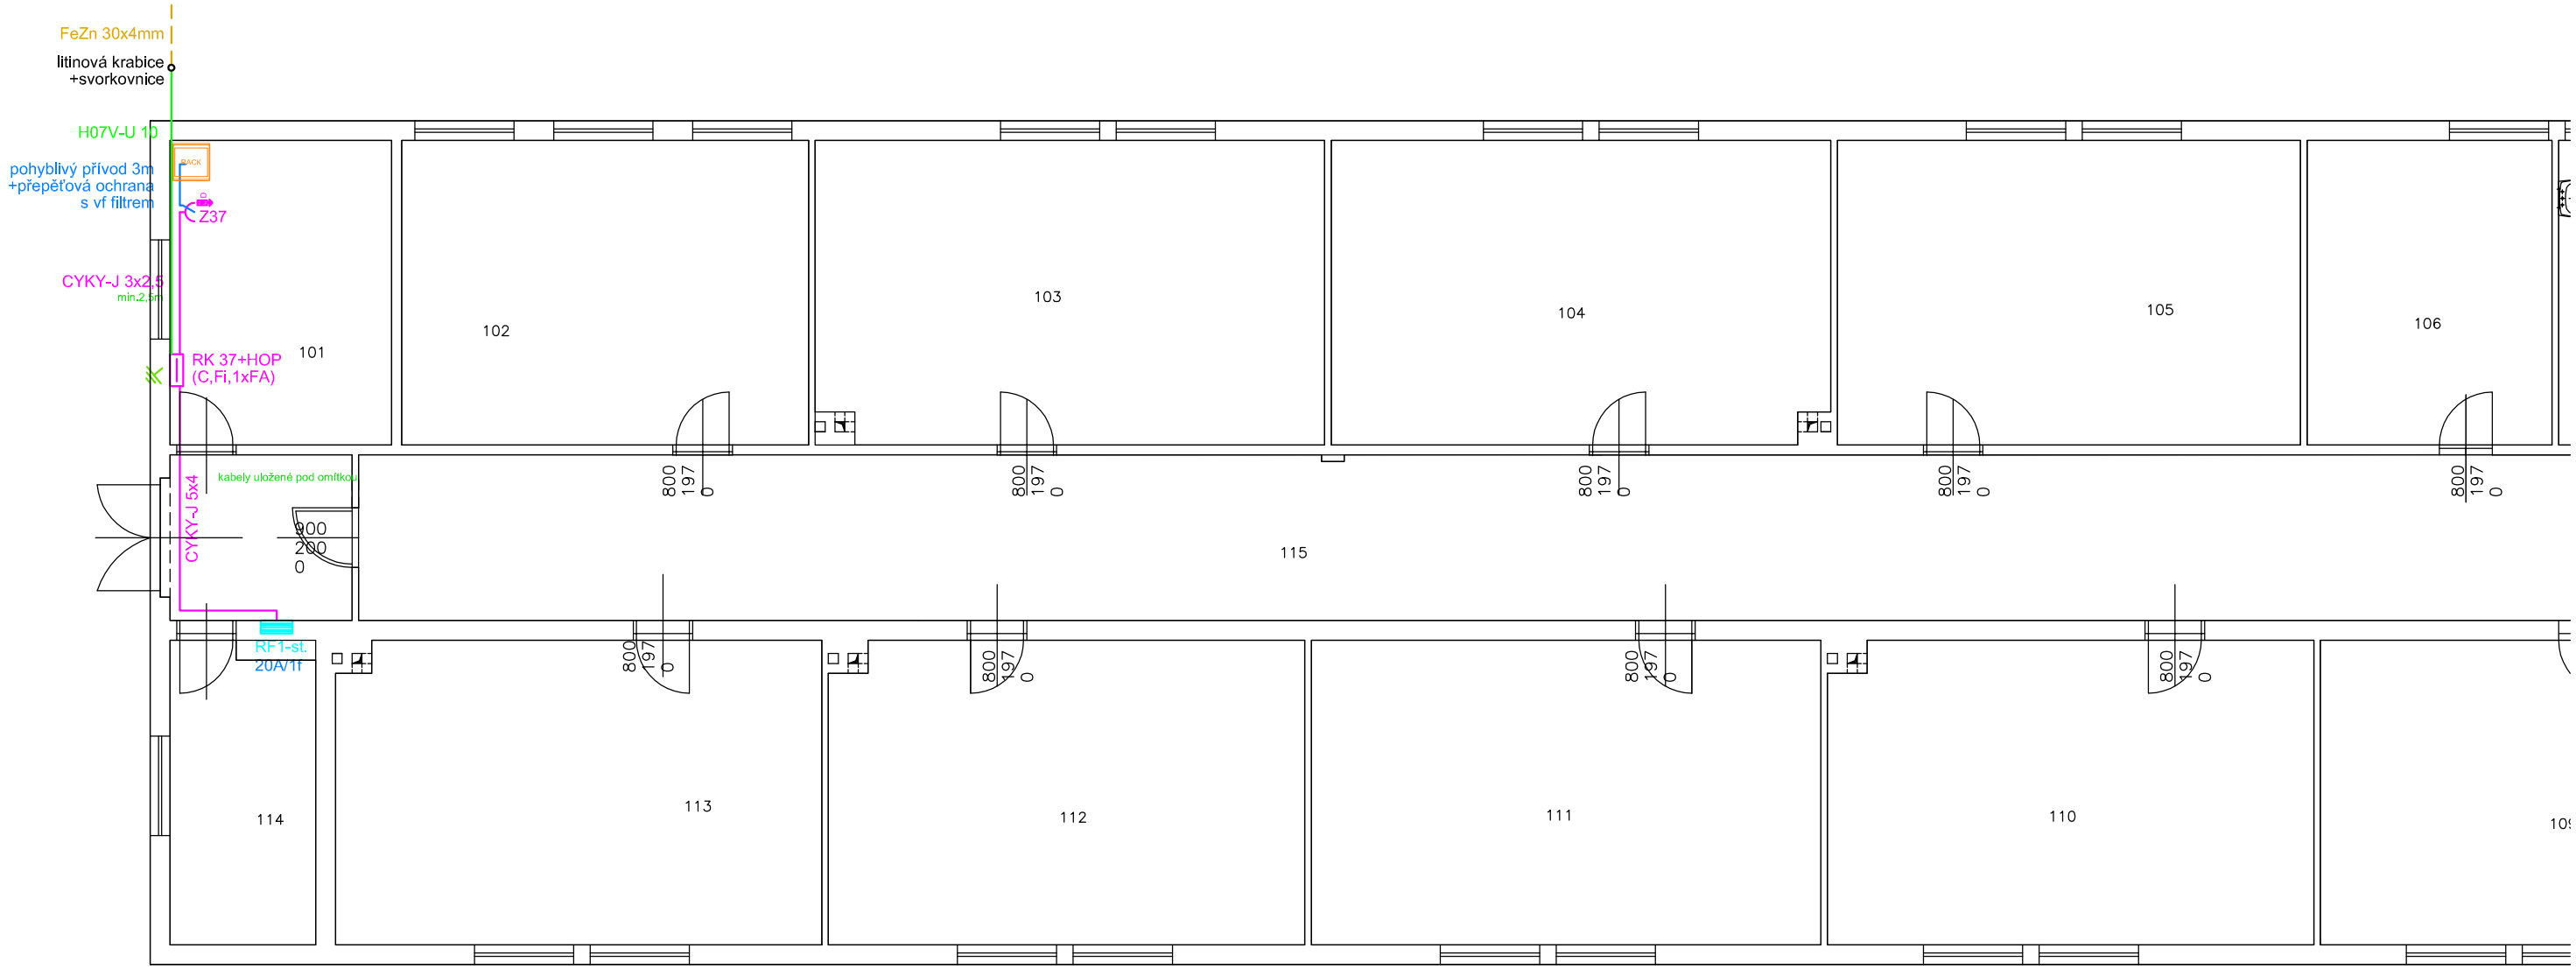

LEGENDA - SILNOPROUDÉ ROZVODY

- KABELOVÉ TRASY VNITŘNÍCH ROZVODŮ NN
- POHYBLIVÝ PŘÍVOD OD ZÁSUVKY K RACKU (s přepěť. ochranou a vf filtrem)
- UZEMNŇOVACÍ PŘÍVOD (H07V-U 10 m)
- VENKOVNÍ ROZVOD UZEMNĚNÍ FeZn 30x4mm
- R — STÁVAJÍCÍ ROZVADĚČ NN OBJEKTU
- RK — PLASTOVÁ ROZVODNICE NA POVRCH
- ZÁSUVKA JEDNONÁSOBNÁ 230V/16A, NA OMÍTKU, IP20 VČETNĚ OCHRANY PROTI PŘEPĚTÍ (D)
- ZÁSUVKA 230V/16A, DO PARAPETNÍHO ŽLABU VČETNĚ OCHRANY PROTI PŘEPĚTÍ (D)
- NAPOJENÍ NA NOVÉ VENKOVNÍ UZEMNĚNÍ VODIČEM H07V-U6 (ZŽ) 6mm ²

ELEKTROPLAN s.r.o.

PROJEKTY A REALIZACE STAVEB A ZAŘÍZENÍ ELEKTRO

TEL: 353 567 665
MOBIL: 608 981 690
IČ: 263 94 472
360 05 KARLOVY VARY,
NEJDECKÁ 160/8

VYPRACOVAL	M. REMIŠOVSKÝ	ZODP.PROJ.	M. REMIŠOVSKÝ
INVESTOR	Vězeňská služba České republiky		
STAVBA:	Vězeňská služba České republiky – věznice Vykmanov Ostrov – reko a rozšíření SaSZP – 07-02-37 ubytovna F	FORMÁT	2 A 4
		DATUM	08 / 17
		MĚŘÍTKO	1 : 100
ČÁST:	Silnoproudá elektrotechnika Elektronické komunikace	STUPEŇ	DPS
		Č. ZAKÁZKY	17 – 022
OBSAH	PŮDORYS 1.N.P. – PŘIPOJENÍ NN	č.v.	D.2–24–05